



Přodorys terasy - BOURÁNÍ

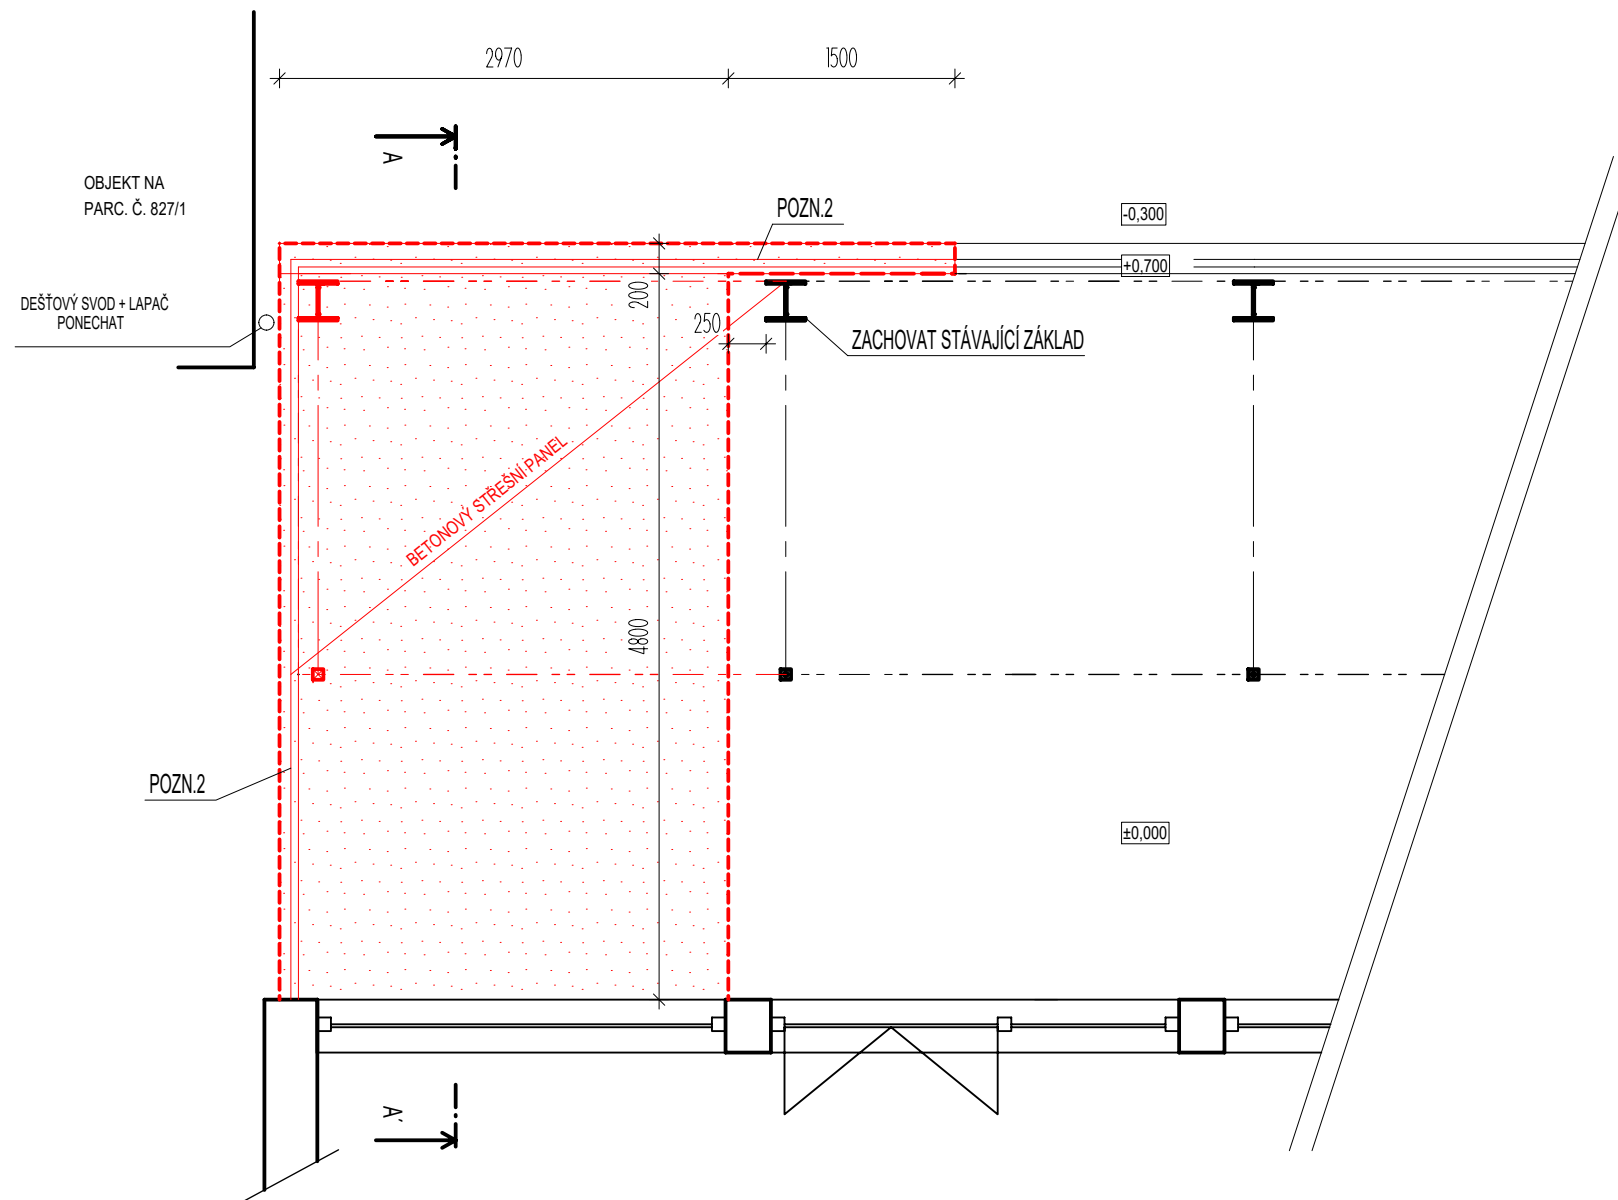

Řez A-A' - BOURÁNÍ

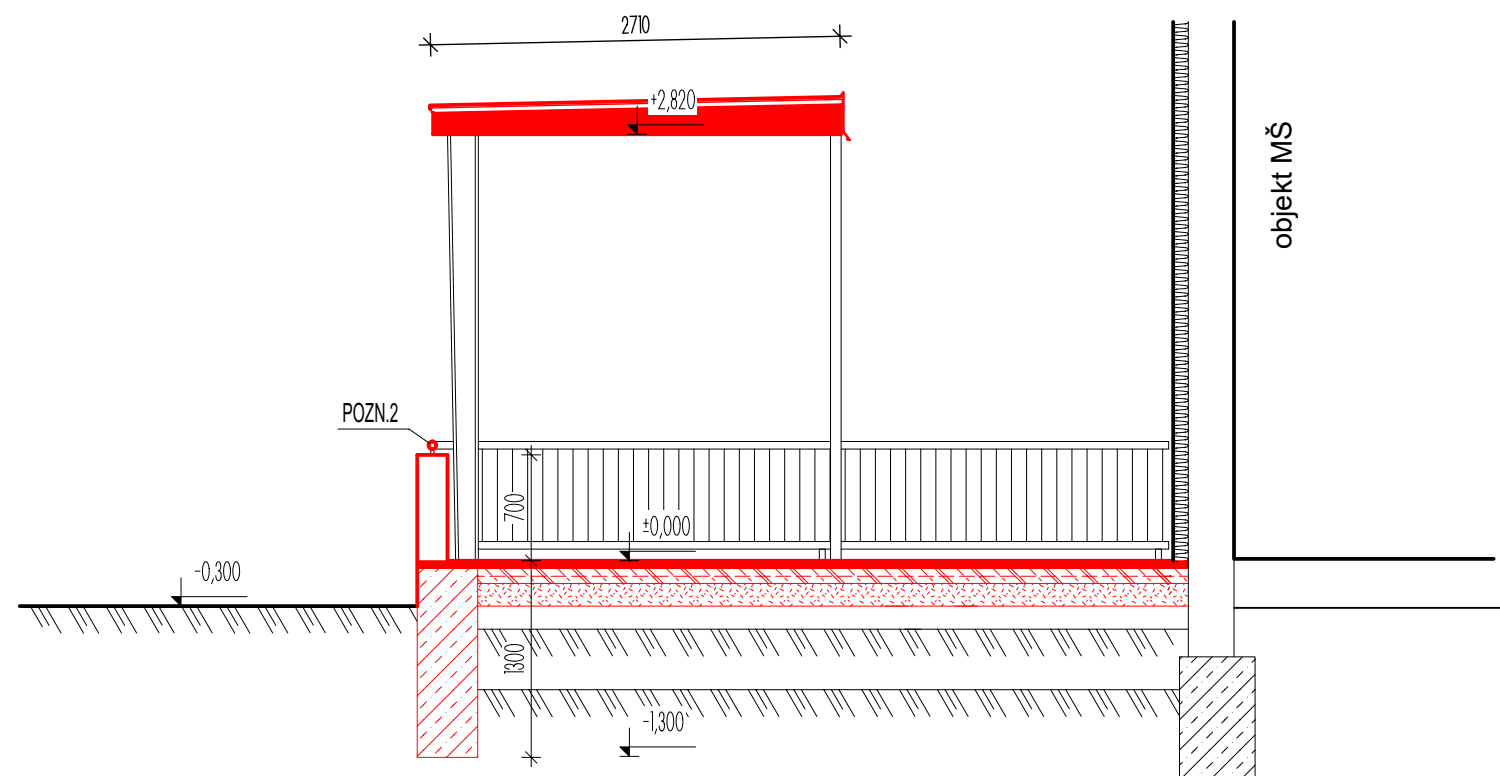


Poznámky - bourání:



- 1) VYBOURÁNÍ PREFABRIKOVANÉHO STÍNÍČHO BET. DÍLCE (tl. 150 mm)
- 2) ODRŘÍZNUTÍ OCEL. ZÁBRADLÍ PODÉL HRANY TERASY - PROPOJENÍ S PODLAHOU
+ ZBAVENÍ RZI - POUŽITO V NOVÉM STAVU
- 3) ODRŘÍZNUTÍ OCEL. HEB PROFILU (HEB 260) A OCELOVÉHO SLOUPKU 70x70 mm
- 4) VYBOURÁNÍ ZDĚNÉ ZÍDKY
- 5) ODBOURÁNÍ ČÁSTI KERAMICKÉ DLAŽBY A PODKLADNÍCH VRSTEV
(BETONOVÁ MAZANINA tl. 100 mm + ŠTĚRK tl. 150 mm)
- 6) ODBOURÁNÍ ČÁSTI BETONOVÝCH ZÁKLADŮ ZÍDKY

V BLÍZKOSTI SE NACHÁZÍ PODZEMNÍ VEDENÍ NN - NUTNO VYTYČIT.
PRÁCE V BLÍZKOSTI INŽENÝRSKÝCH SÍTÍ BUDOU PROVÁDĚNY RUČNĚ.
VĚŠKERÉ BOURACÍ PRÁCE NUTNO PROVÁDĚT
DLE PLATNÝCH BOZP.

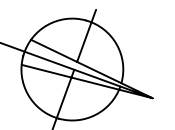

Projekční kancelář: INPRO Sadová 609 738 01 Frýdek - Místek		tel. +420 732 780 979 e-mail: pechukova@inproprojekt.cz web: www.inproprojekt.cz		
Zodpovědný projektant: Ing. Kateřina Pěchuková Vypracovala:				
Investor: Statutární město Frýdek-Místek Radniční 1148 738 01 Frýdek-Místek				
Akce: MŠ Sluníčko, F. Čejky 420 - rekonstrukce terasy č. parc. 826/3, k. ú. Místek				
Název výkresu:		Formát:		Číslo paré:
Výkres BOURÁNÍ		A3		
Stupeň P.D.:	Datum:	Číslo zakázky:	Měřítko:	Číslo výkresu:
DSP+DPS	3/2024	13/2024	1:50	D.2