



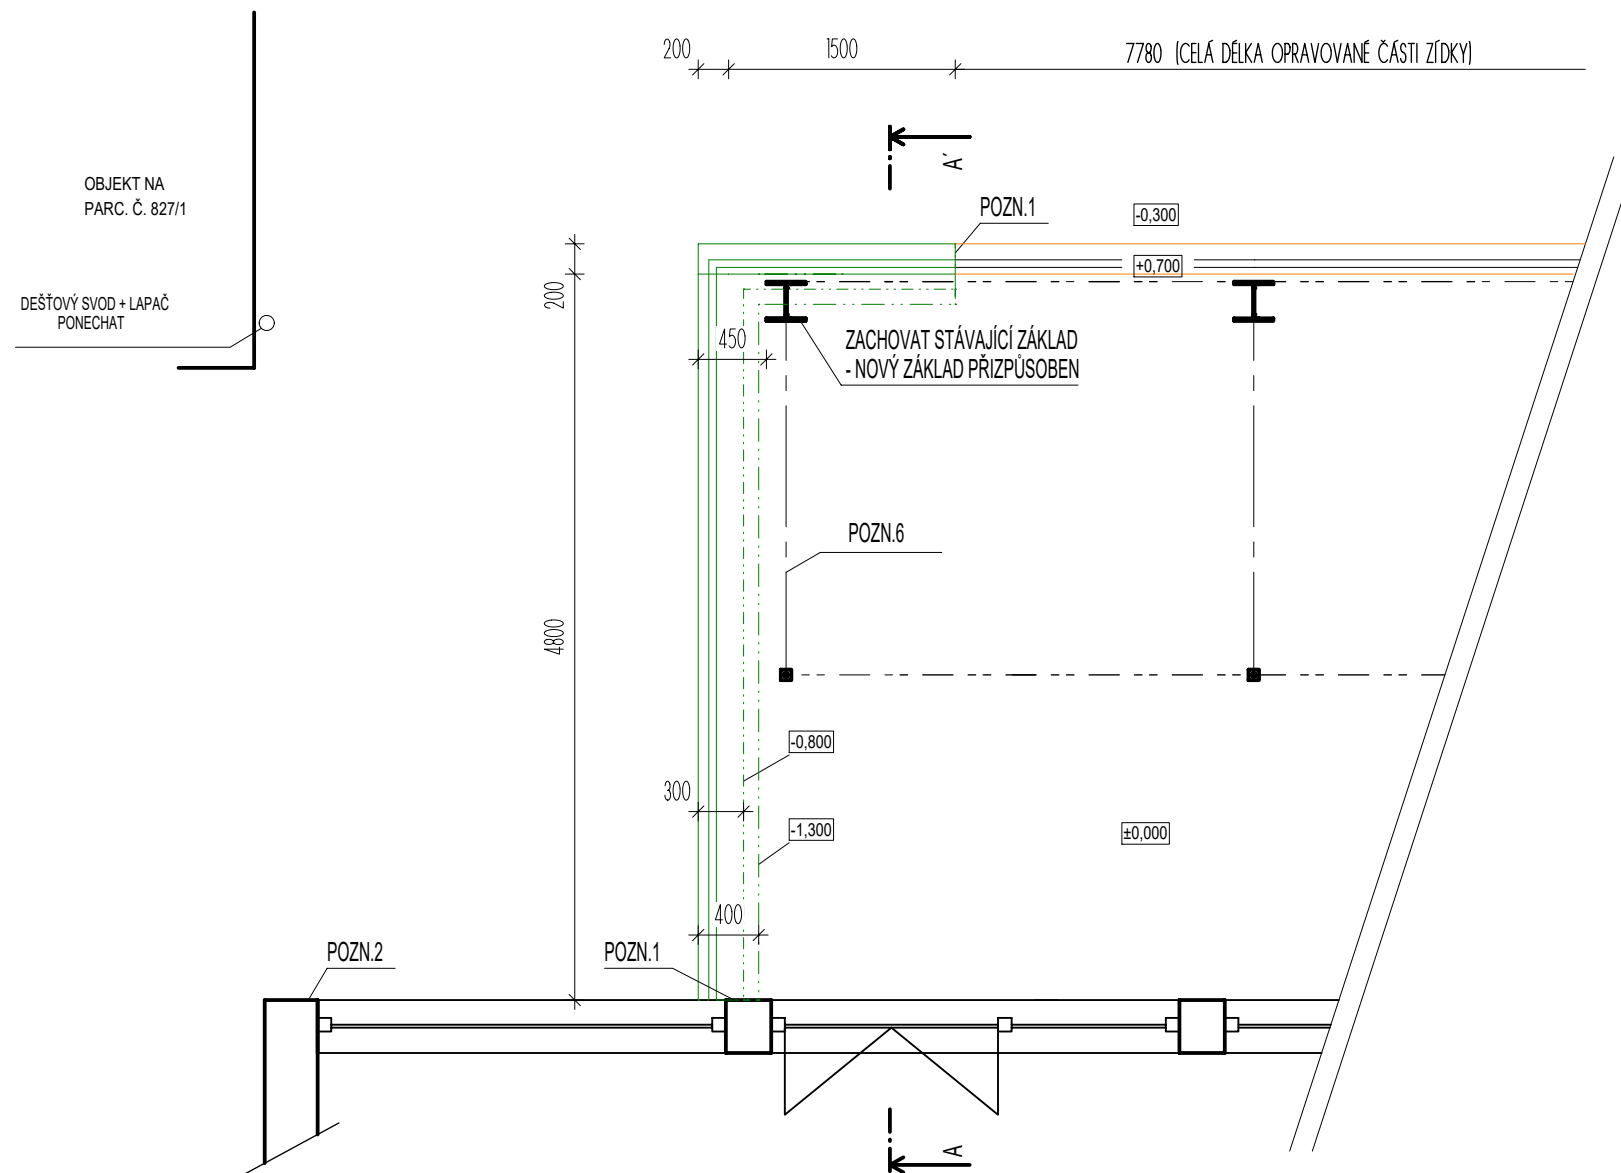





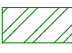

Přodorys terasy - NOVÝ STAV

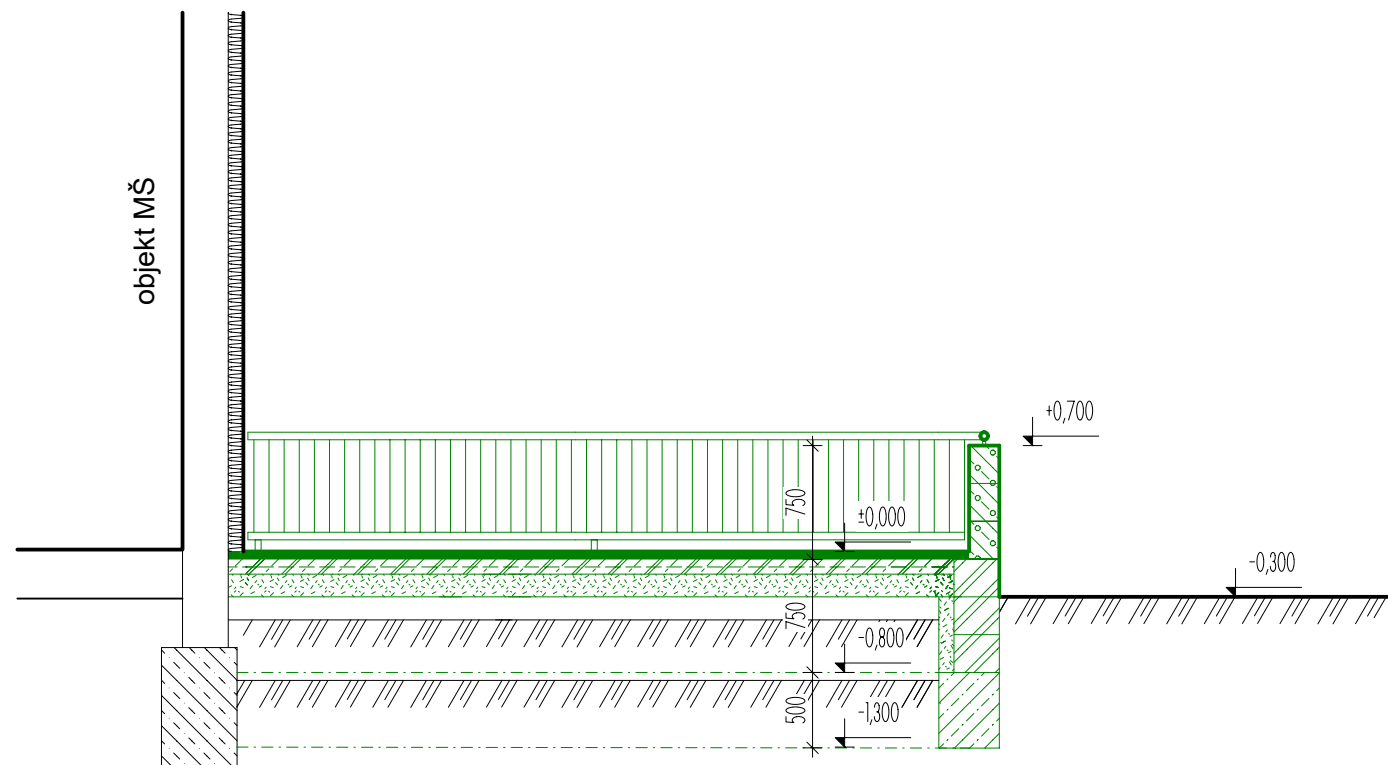


Řez A-A' - NOVÝ STAV

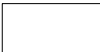

Poznámky - nový stav:

	STÁVAJÍCÍ KONSTRUKCE
	NOVÉ KONSTRUKCE
	OPRAVOVANÉ KONSTRUKCE
	NOVÝ ZÁKLAD - ZTRACENÉ BEDNĚNÍ
	NOVÝ ZÁKLAD - PROSTÝ BETON
	BETON C20/25 XA1
	ZTRACENÉ BEDNĚNÍ tl. 300 mm + BETON C 20/25 XA1 + R12/200
	ZTRACENÉ BEDNĚNÍ tl. 200 mm + BETON C 20/25 XA1 + R12/200

- 1) PROVEDENÍ NOVÉHO ZÁKLADU POD TERASU
 - PROPOJEN SE STÁVAJÍCÍM ZÁKLADEM POMOCÍ NAVRTÁNÍ OCELOVÝCH TRNŮ 6xR12 NA CHEM. KOTVU
- DÉLKY 1 m (HLOUBKA KOTVENÍ 0,25 mm)
- 2) OPRAVA POŠKOZENÍ BUDOVOY MŠ PO ODBOURÁNÍ TERASY
- KONTAKT SE ZEMINOU:
 - LOKÁLNÍ OPRAVA HYDROIZOLACE SOKLU
 - DOPLNĚNÍ TEPELNÉ IZOLACE Z XPS (tl. 80 mm)
 - NOPOVÁ FÓLIE + UKONČOVACÍ LIŠTA
- EXTERIÉR:
 - LOKÁLNÍ OPRAVA HYDROIZOLACE
 - DOPLNĚNÍ TEPELNÉ IZOLACE Z XPS (tl. 80 mm)
 - MARMOLITOVÁ OMÍTKA
- 3) VYBUDOVÁNÍ NOVÉ ZÍDKY + OPLECHOVÁNÍ ZÍDKY + MARMOLIT
- 4) OPRAVA STÁVAJÍCÍ ZÍDKY A PODEZDÍVKY (OBNAŽENÁ KONSTRUKCE VYSYPRAVENA CEMENTOVÝM ŠPRICEM, PŘESTĚRKOVÁNA CEMENTOVOU OMÍTKOU S PERLINKOU) + MARMOLIT
- 5) DOPLNĚNÍ NOVÉ KERAMICKÉ DLAŽBY + OPRAVA PONIČENÉ DLAŽBY PŘI BOURÁNÍ
 - KERAMICKÁ DLAŽBA + LEPIDLO tl. 20 mm
 - ŽB DESKA S KARI SÍTÍ tl. 100 mm
 - PODKLADNÍ ŠTĚRK tl. 150 mm
- 6) MONTÁŽ UPRAVENÉHO ZÁBRADLÍ S BOČNÍM KOTVENÍM + NÁTĚR (ÚPRAVA STÁVAJÍCÍHO)
- 7) NOVÉ OPLECHOVÁNÍ STÍNÍCÍ STŘÍŠKY (UKONČOVACÍ MANŽETA)
- 8) ZASYPÁNÍ RÝH PO STARÉM ZÁKLADU + ÚPRAVA TRÁVNÍKU

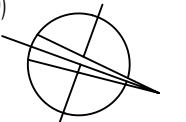

Projekční kancelář: INPRO Sadová 609 738 01 Frýdek - Místek		tel. +420 732 780 979 e-mail: pechuvkova@inproprojekt.cz web: www.inproprojekt.cz			
Zodpovědný projektant: Ing. Kateřina Pěchuvková					
Vypracovala:					
Investor: Statutární město Frýdek-Místek Radniční 1148 738 01 Frýdek-Místek					
Akce: MŠ Sluníčko, F. Čejky 420 - rekonstrukce terasy č. parc. 826/3, k. ú. Místek					
Název výkresu: Výkres NOVÝ STAV			Formát: A3	Číslo paré:	
Stupeň P.D.: DSP+DPS	Datum: 3/2024	Číslo zakázky: 13/2024	Měřítko: 1:50	Číslo výkresu: D.3	