



PROVIZORNÍ KOMUNIKACE


PŮDORYS 1:100

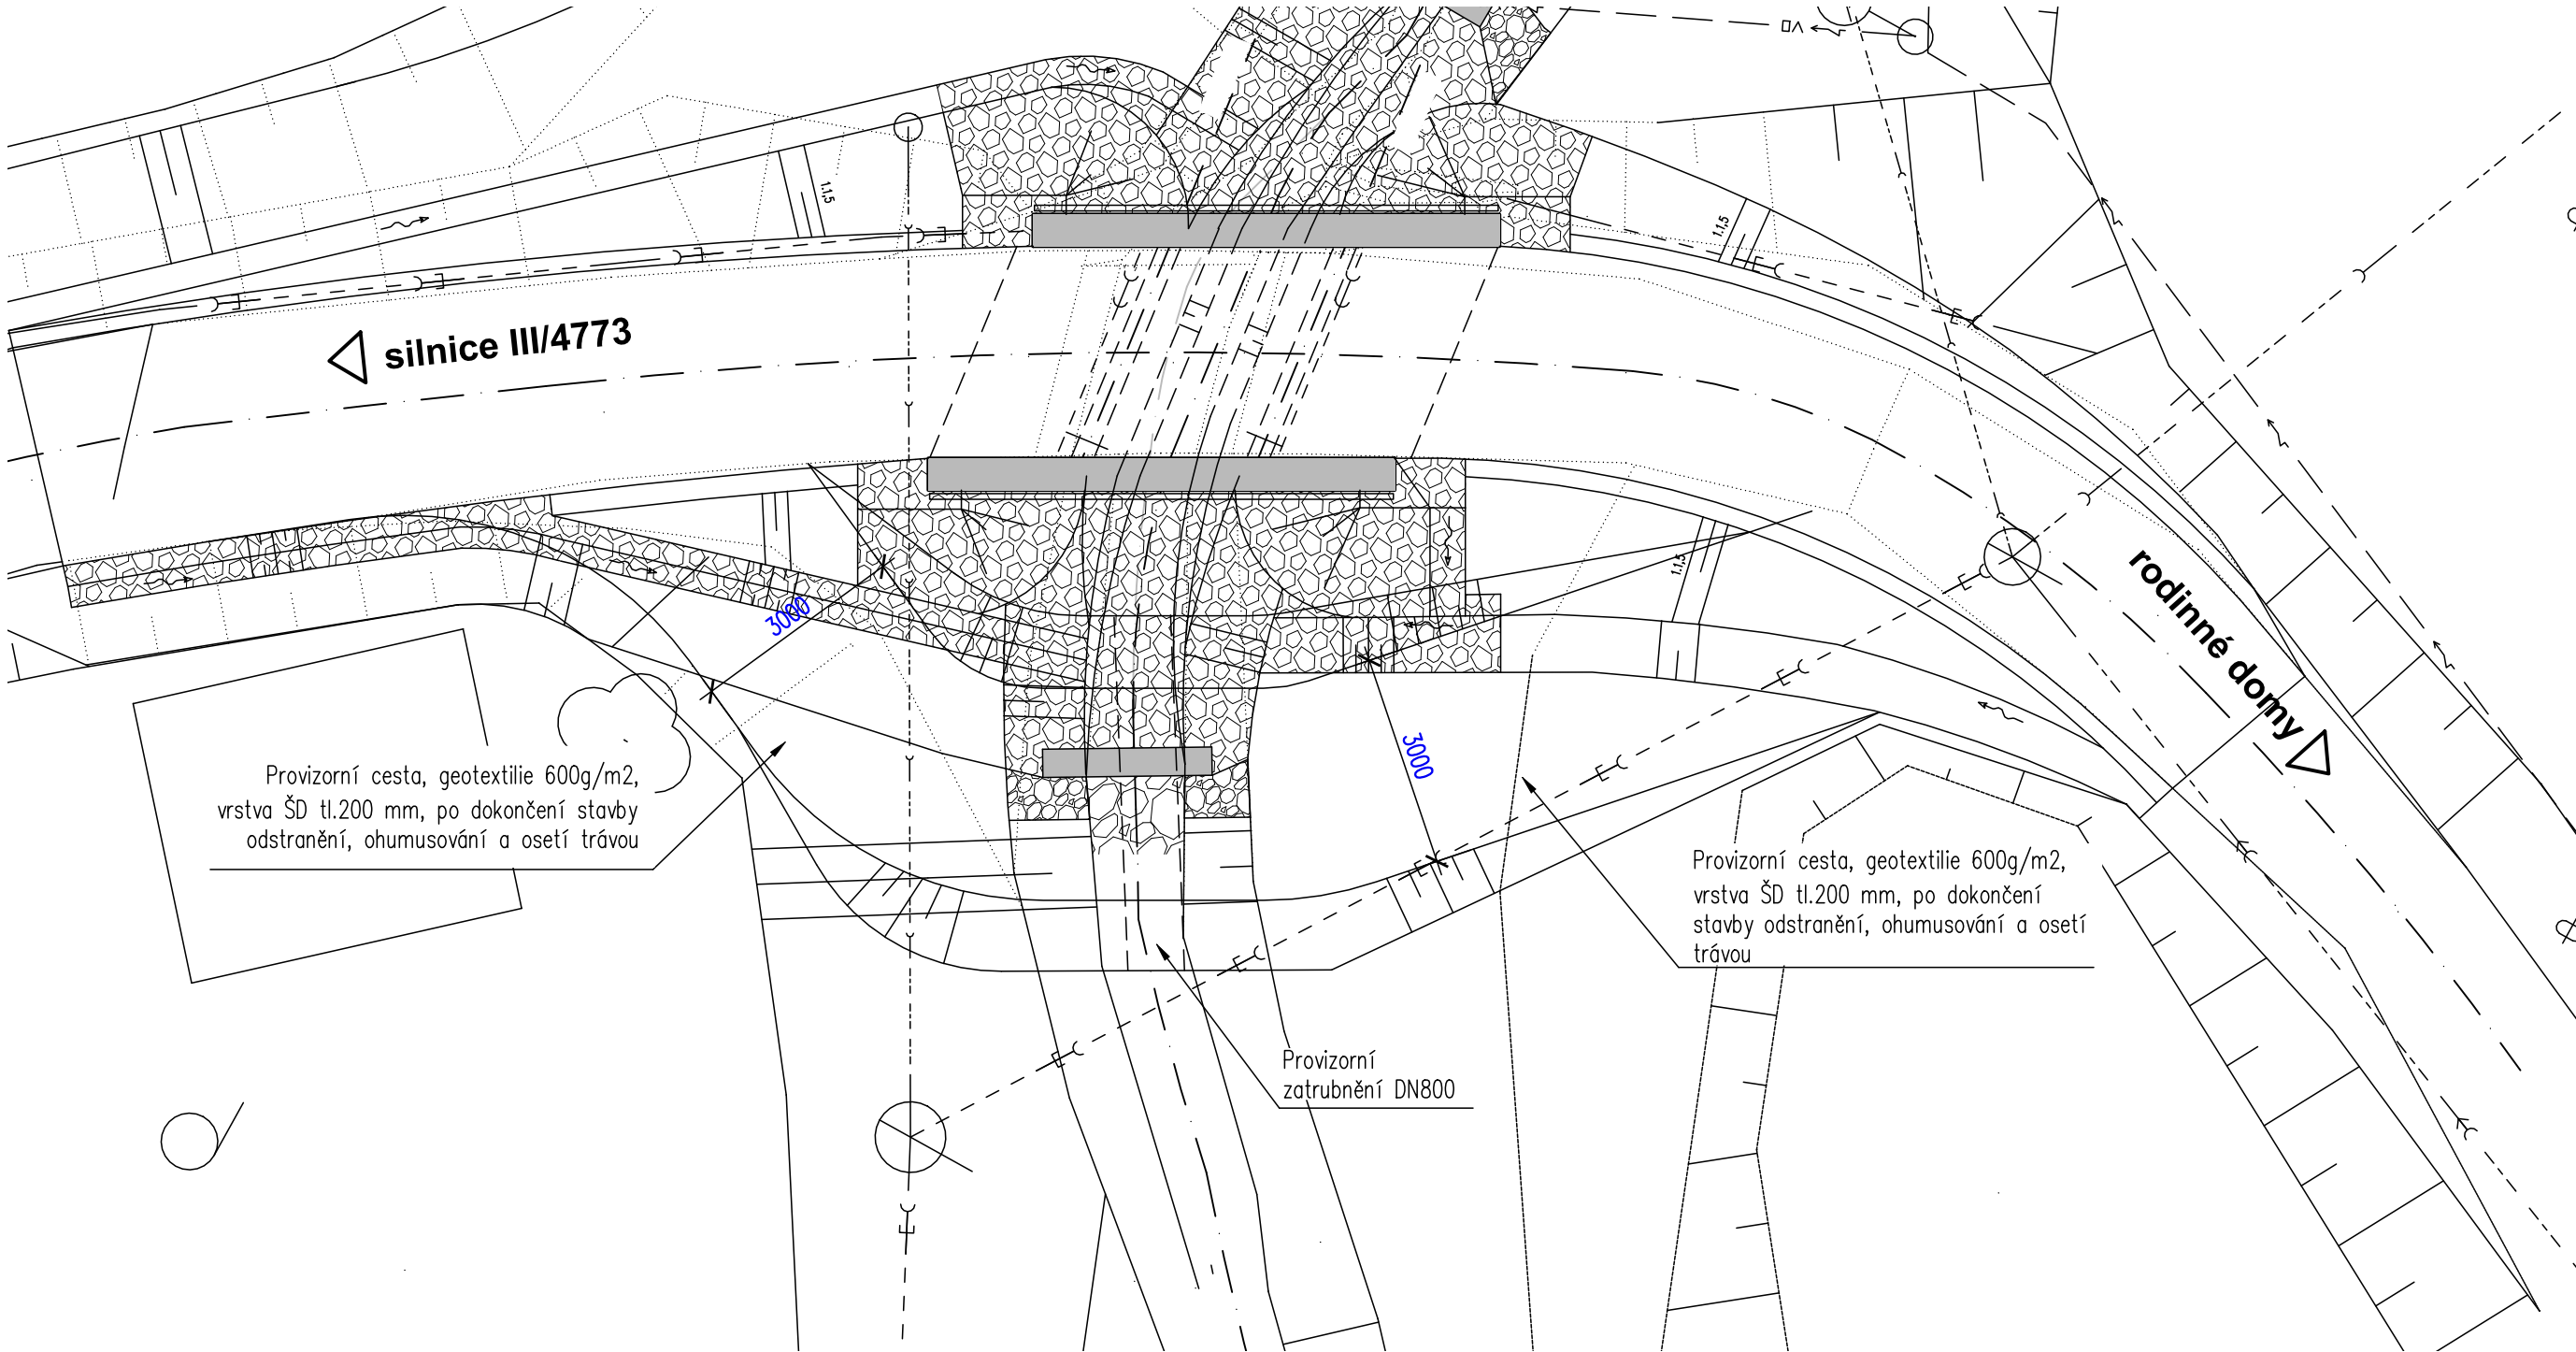

PŘÍČNÝ ŘEZ 1:50

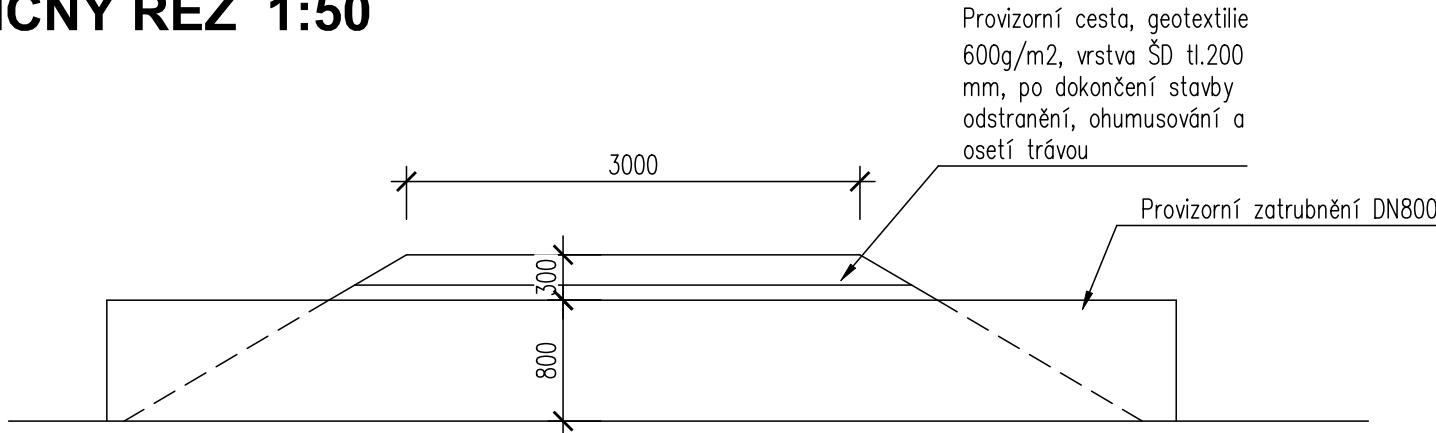

PODÉLNÝ ŘEZ 1:50

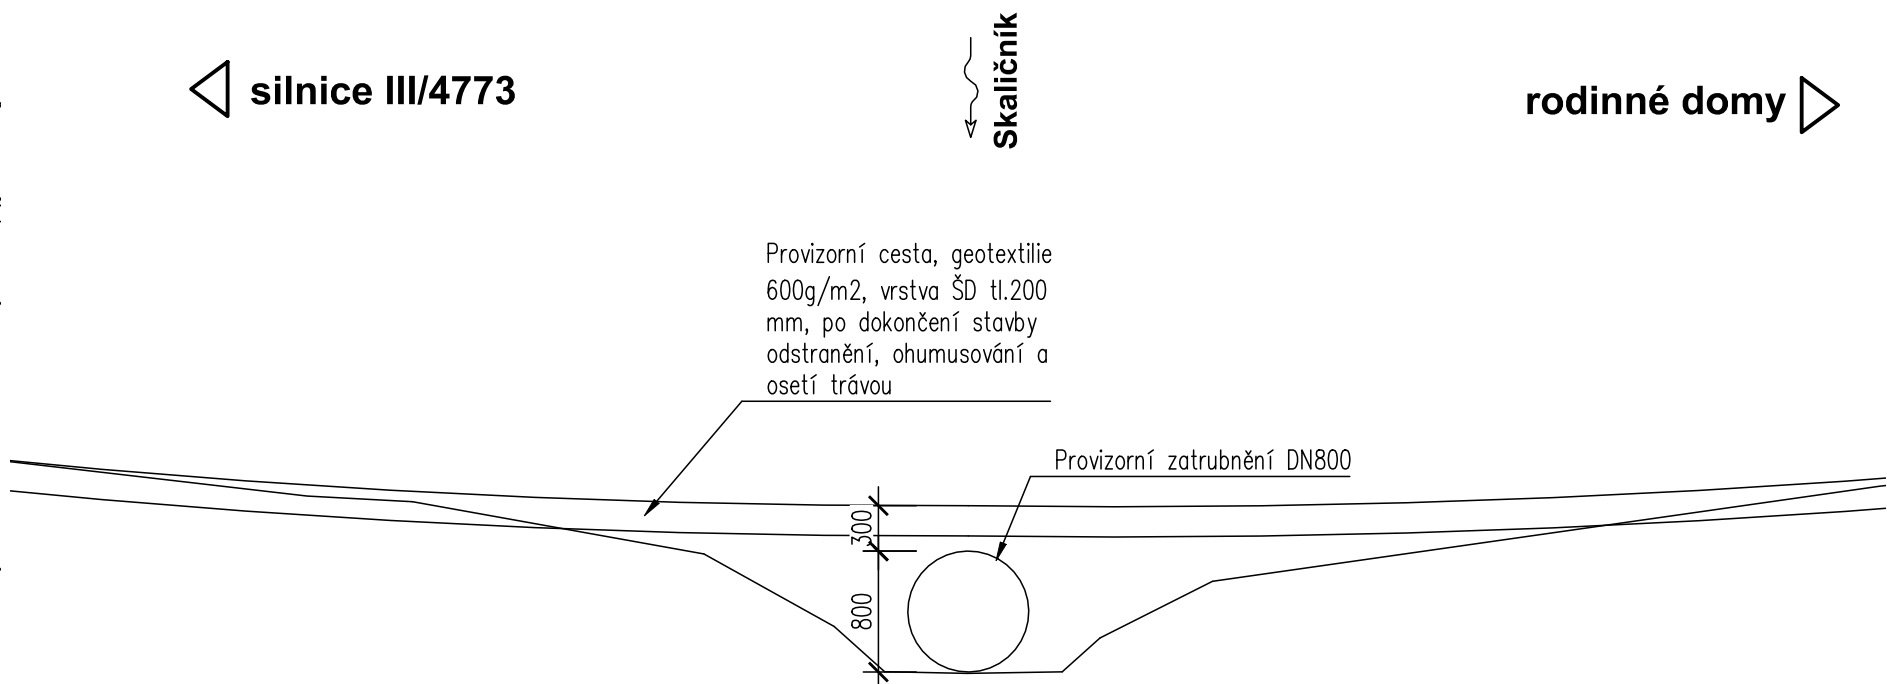


Investor:

**Statutární město Frýdek-Místek**  
Radniční 1148  
738 01 Frýdek-Místek  
IČO: 00296643

**FRÝDEK-MÍSTEK**

D SO 201 PDPS

Zodp. projektant: Ing. David Mičák 		Kontroloval: Ing. Milan Sedlák 	Zhotovitel dokumentace:    Na Návsí 18/4, Brno, 620 00 IČO: 089 27 677, DIČ: CZ08927677 email:midakon@midakon.cz				
Vypracoval: Ing. David Mičák 							
Místo:	Frýdek-Místek, Skalice	Stupeň:	PDPS	Datum:	09/2023	Počet A4:	4 A4
Akce:	Rekonstrukce propustku P18  Objekt: SO 201 - Propustek P18  Název: PROVIZORNÍ KOMUNIKACE					Měřítko:	Paré:
						1:100,50	
						Číslo zakázky:	
						22 14	
						Č. výkresu:	D.1.2.9