


VYTYČOVACÍ SCHÉMA 1:50

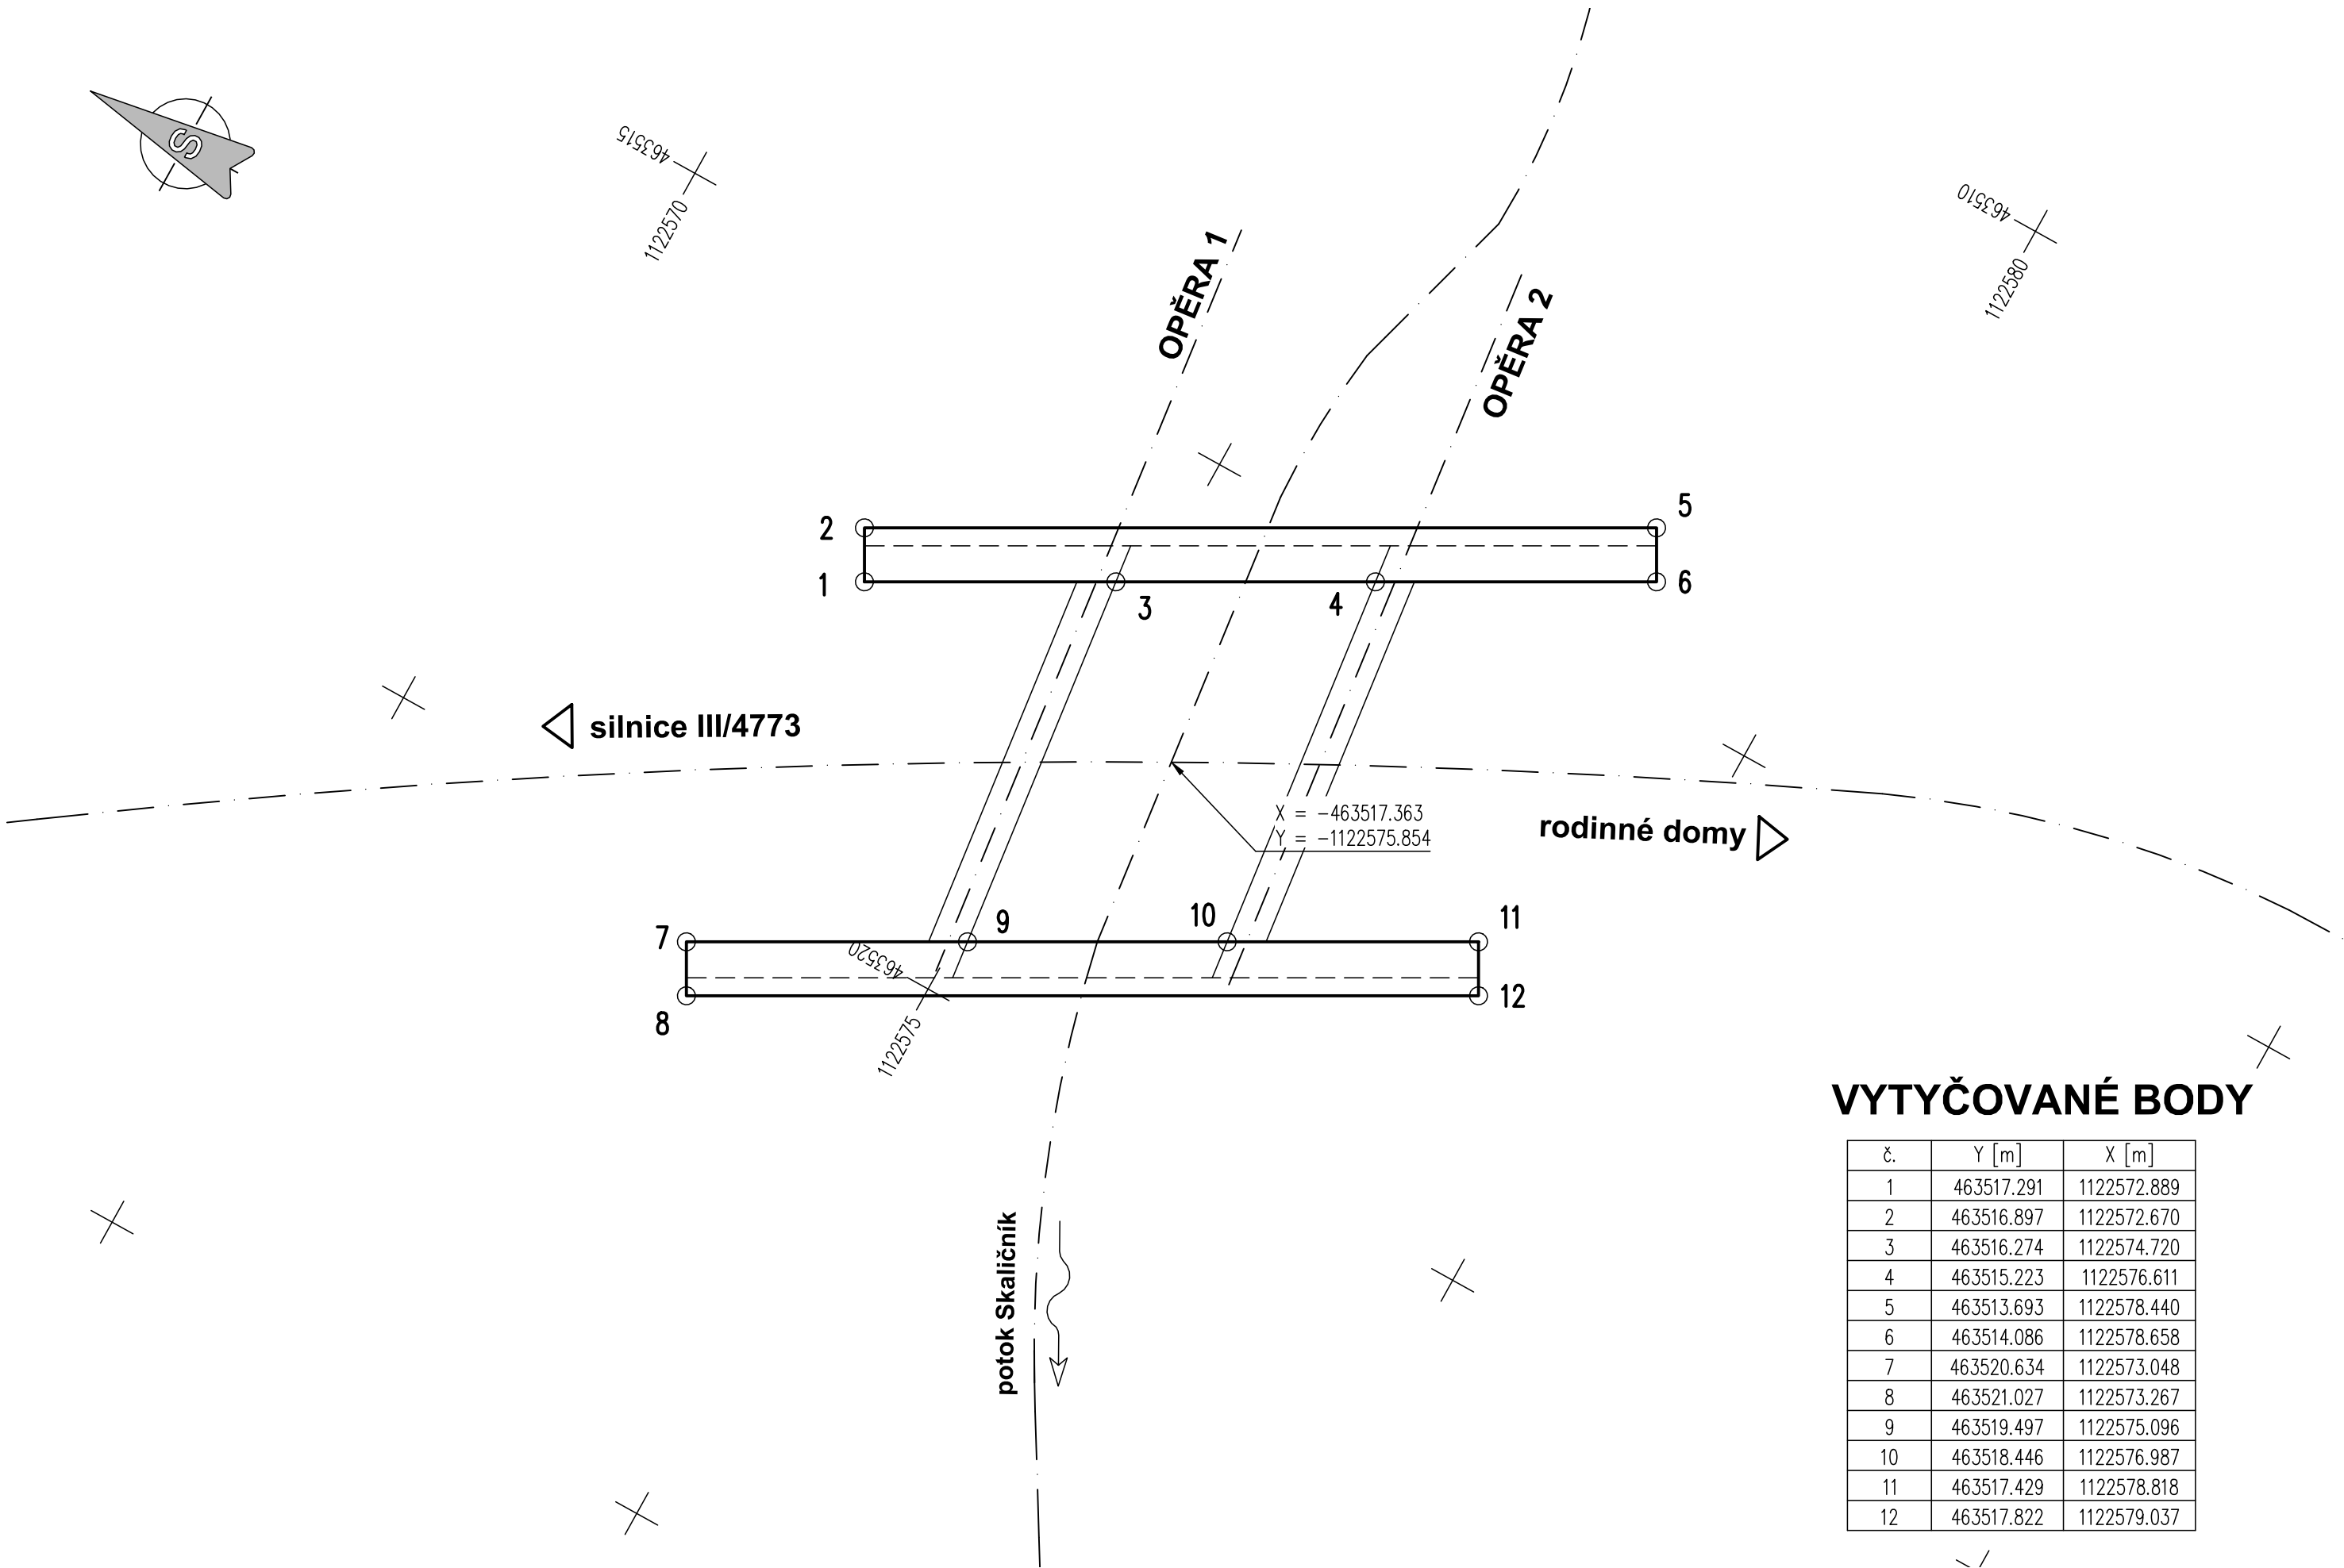

VYTYČOVANÉ BODY


č.	Y [m]	X [m]
1	463517.291	1122572.889
2	463516.897	1122572.670
3	463516.274	1122574.720
4	463515.223	1122576.611
5	463513.693	1122578.440
6	463514.086	1122578.658
7	463520.634	1122573.048
8	463521.027	1122573.267
9	463519.497	1122575.096
10	463518.446	1122576.987
11	463517.429	1122578.818
12	463517.822	1122579.037

Investor:
Statutární město Frýdek-Místek
Radniční 1148
738 01 Frýdek-Místek
IČO: 00296643



D SO 201

PDPS

Zodp. projektant: Ing. David Mičák	Kontroloval: Ing. Milan Sedlák	Zhotovitel dokumentace: 	
Vypracoval: Ing. David Mičák		Na Návsi 18/4, Brno, 620 00 IČO: 089 27 677, DIČ: CZ08927677 email:midakon@midakon.cz	
Místo: Frýdek-Místek, Skalice	Stupeň: PDPS	Datum: 09/2023	Počet A4: 3 A4
Akce: Rekonstrukce propustku P18 SO 201 - Propustek P18		Měřítko: 1: 50	Paré:
		Číslo zakázky: 22 14	
		Č. výkresu: D.1.2.5	
Název: VYTYČOVACÍ SCHÉMA			