




VÝKRES TVARU
PŮDORYS 1:50

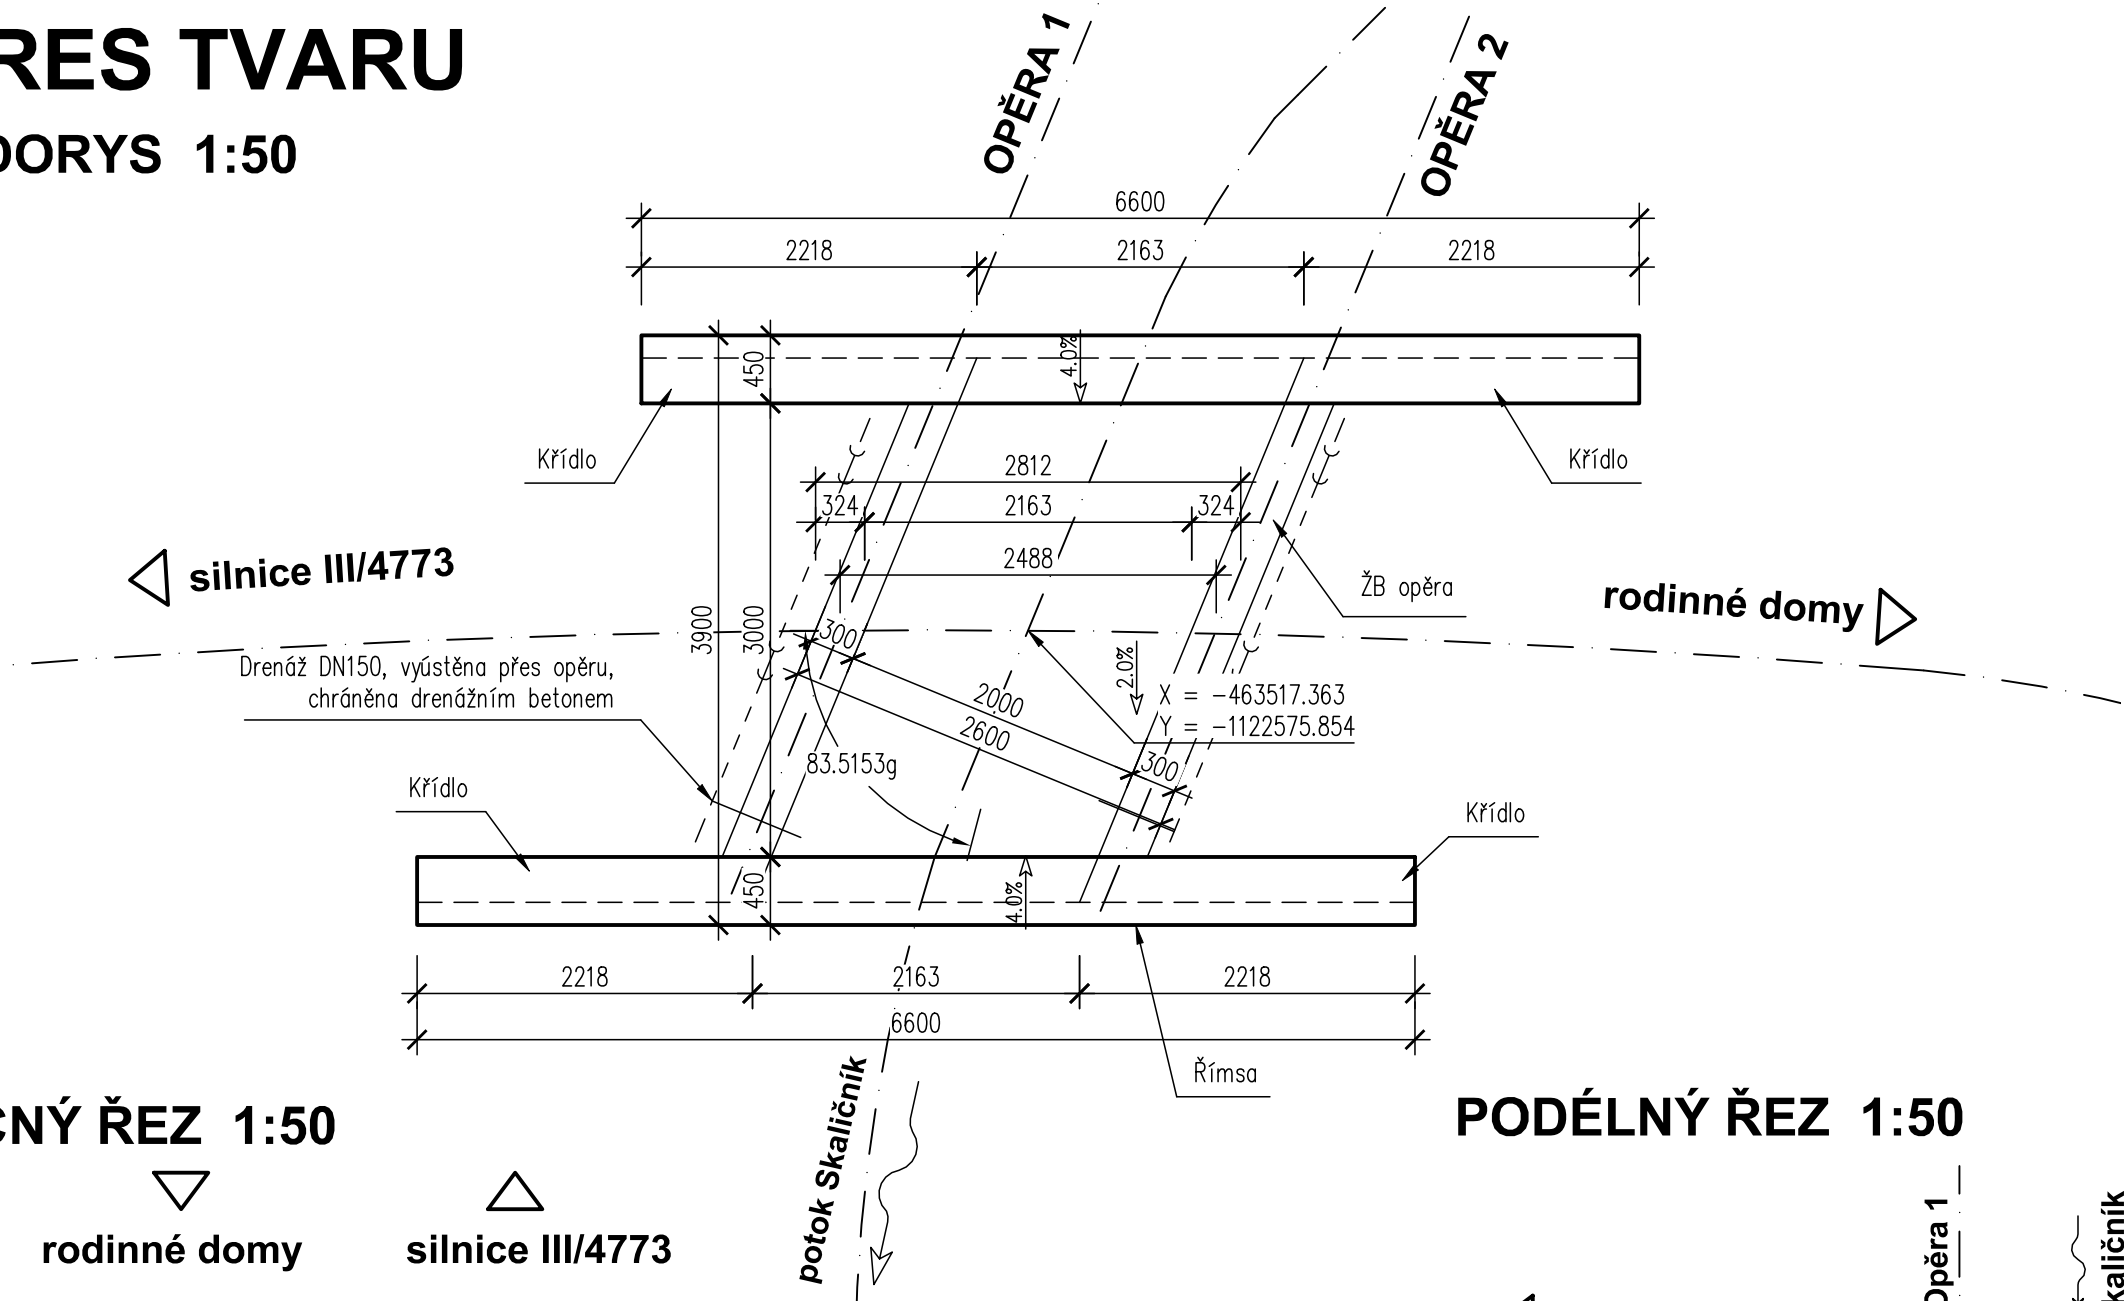

PŘÍČNÝ ŘEZ 1:50

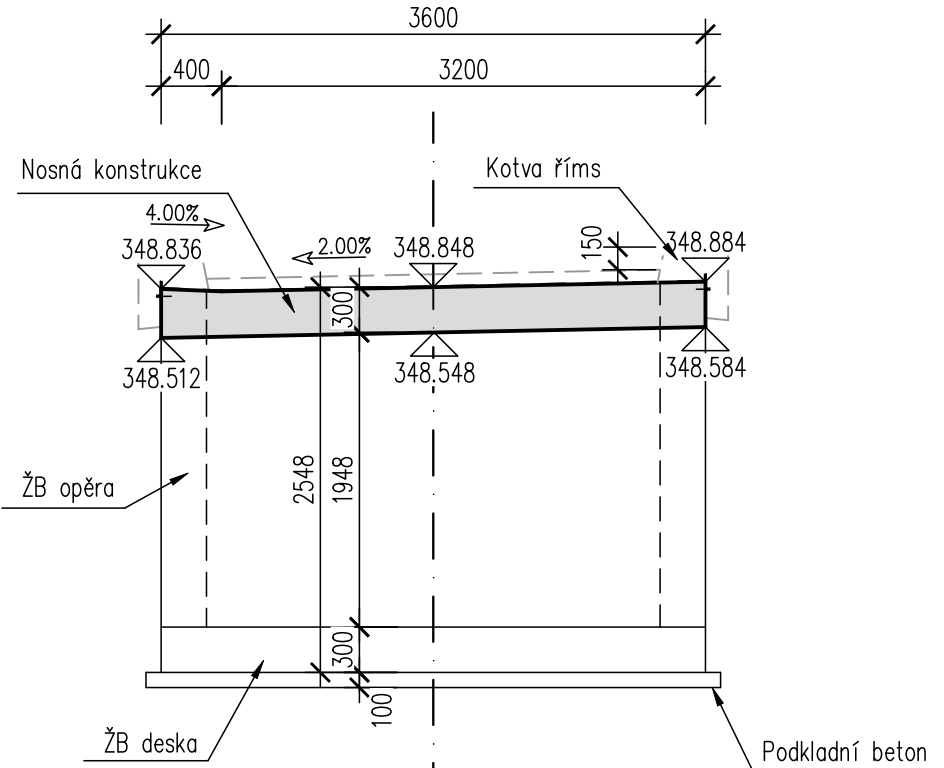



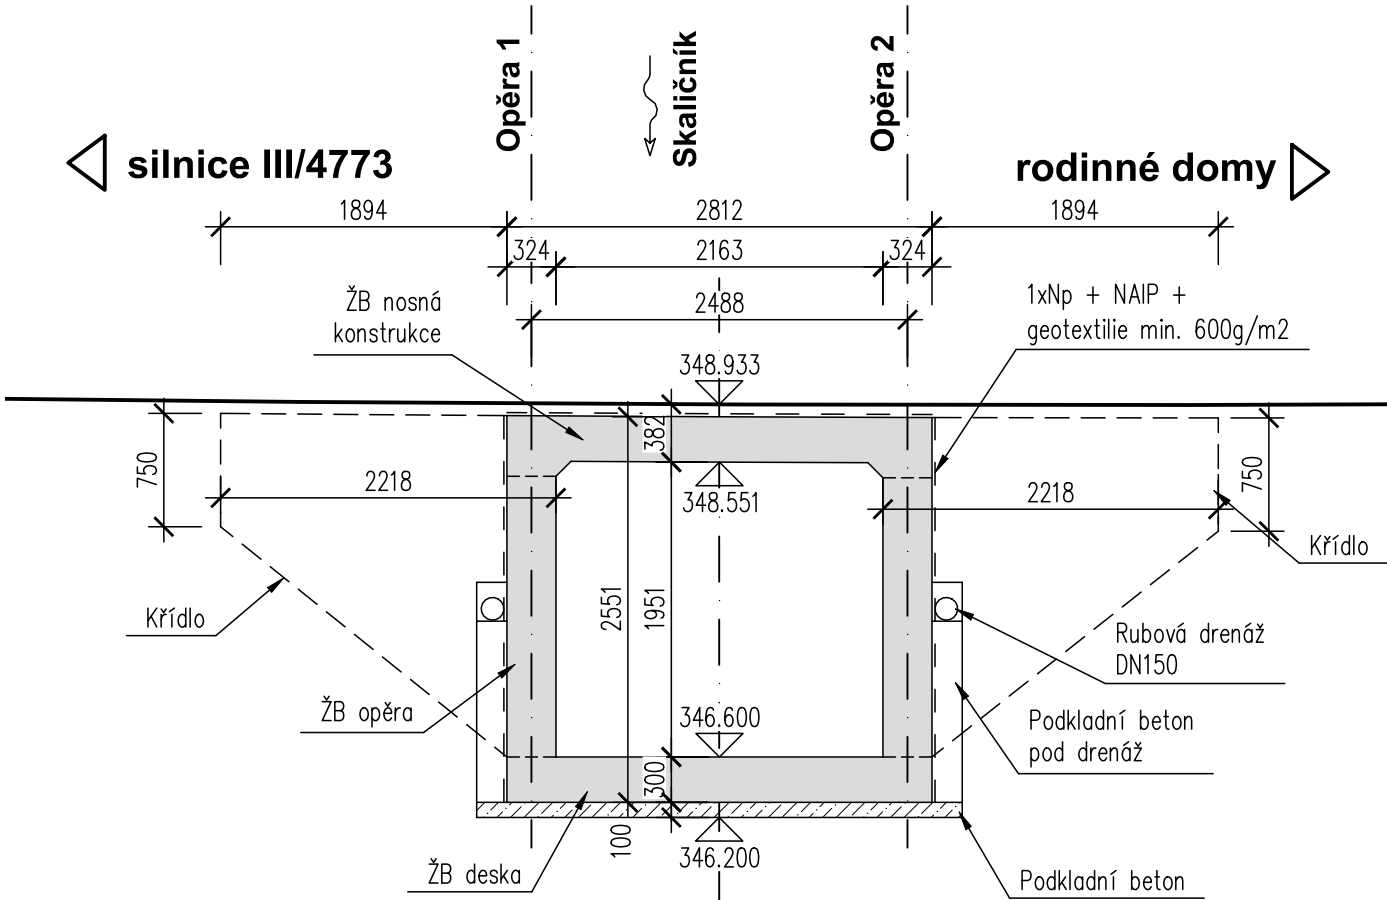

PODÉLNÝ ŘEZ 1:50



Investor: Statutární město Frýdek-Místek
Radniční 1148
738 01 Frýdek-Místek
IČO: 00296643



D SO 201 PDPS

Zodp. projektant: Ing. David Mičák 		Kontroloval: Ing. Milan Sedlák 	Zhotovitel dokumentace: 				
Vypracoval: Ing. David Mičák 			Na Návsi 18/4, Brno, 620 00 IČO: 089 27 677, DIČ: CZ08927677 email:midakon@midakon.cz				
Místo:	Frýdek-Místek, Skalice	Stupeň:	PDPS	Datum:	09/2023	Počet A4:	3 A4
Akce:	Rekonstrukce propustku P18 SO 201 - Propustek P18					Měřítko:	Paré:
Objekt:						1:50	
						Číslo zakázky:	
Název:	VÝKRES TVARU					Č. výkresu:	D.1.2.6