


VZOROVÉ ULOŽENÍ POTRUBÍ
M 1:25

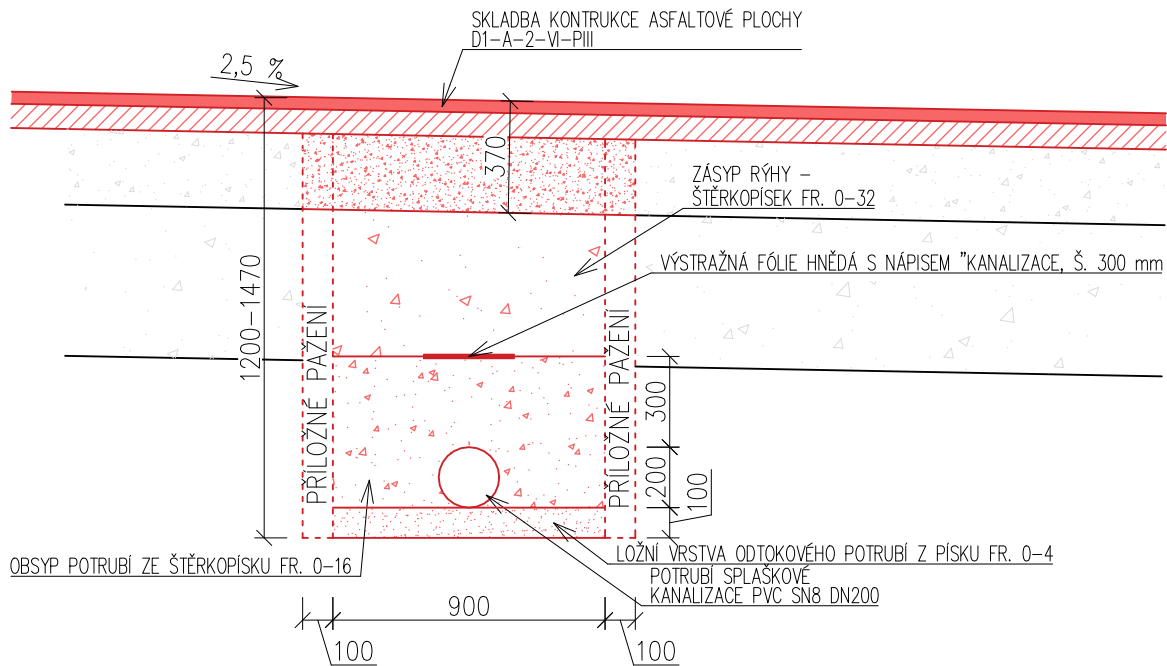

Dokumentace byla zpracována jako Projektová dokumentace pro provádění stavby a nenahrazuje výrobní dokumentaci. Před provedením je nutno předložit výrobní dokumentaci jednotlivých částí díla.

| | | | | |
|--|--|------------------|--|--------------------------------|
| Kontroloval | Vypracoval | Kreslil | <div>BENEPRO, a.s.</div> <div>www.benepro.cz - info@benepro.cz tel. : 595 172 428, fax : 595 172 429 Tovární 1707/33, 737 01 Český Těšín</div> | |
| Ing. R. Hlaušek | Ing. M. Maďarová | Ing. M. Maďarová | | |
| | <i>Maďarová</i> | <i>Maďarová</i> | | |
| Investor | Statutární město Frýdek-Místek, Radniční 1148, 738 01 Frýdek-Místek | | Formát | A4 |
| | | | Datum | 03/2024 |
| Místo stavby | I. J. Pešiny č. p. 3640, Frýdek-Místek | | Účel | DPS |
| Akce: Sanace zdiva budovy Hospic Frýdek-Místek, p.o. | | | Měřítko | 1:25 |
| | | | Arch. číslo | BE/2023/05 |
| Objekt: SO 05 - OPRAVA STÁVAJÍCÍ KANALIZACE | | | Číslo kopie | Číslo výkresu D.2.23 |
| Obsah: VZOROVÉ ULOŽENÍ POTRUBÍ | | | | |