


POVRCH ÚZEMÍ-OBJEKT	č. p. 275	KAMENIVO	TRAVNATÝ SVAH
ČÍSLO PARCELY	74	75/1	73

MĚŘÍTKO DÉLEK 1:100
MĚŘÍTKO VÝŠEK 1:100

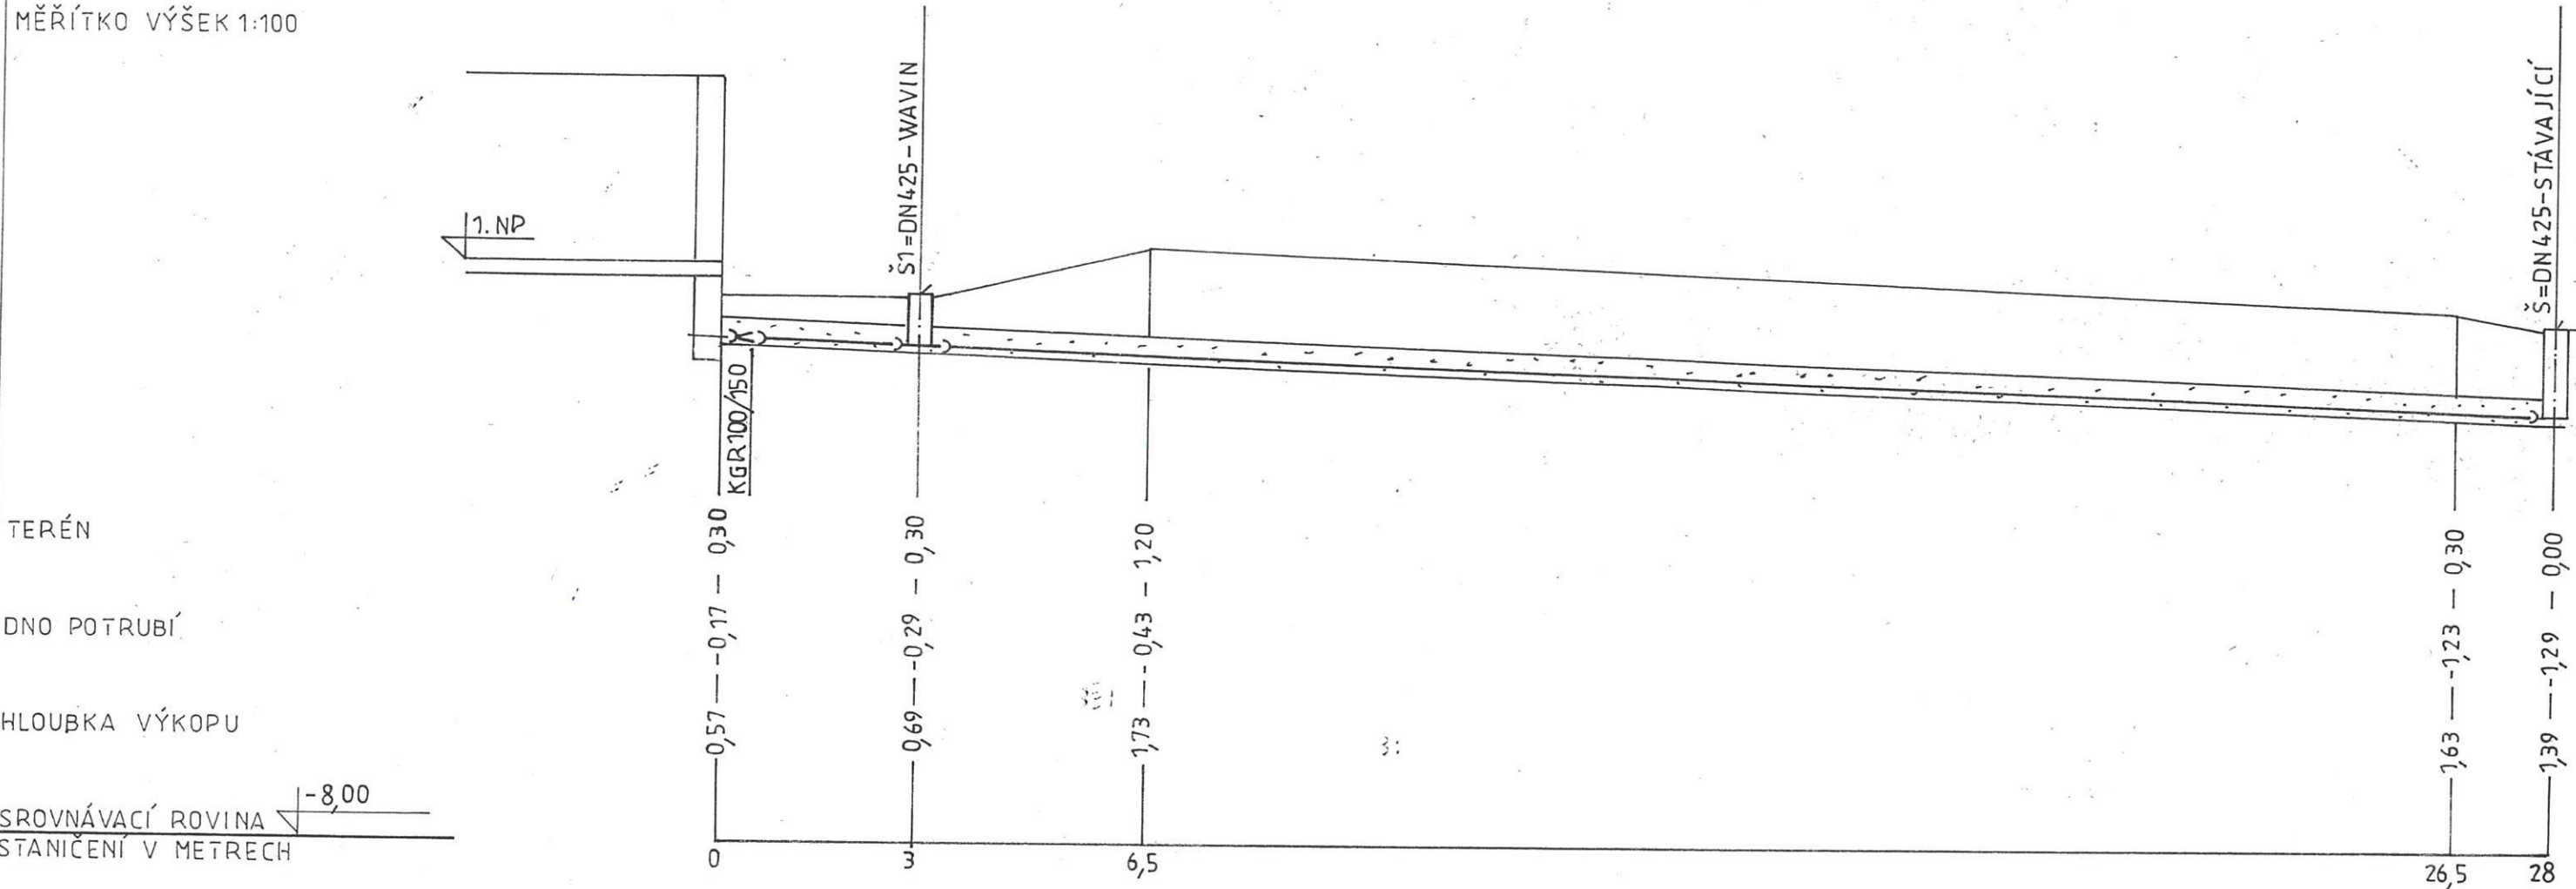

SKLON%	DÉLKA m	
PROFIL mm	MATERIÁL	DÉLKA m
Q l/s	v m/s	

4,0		28
DN150	PVC-KG SN8	28
492		2,68

ZODP.PROJEKTANT	PROJEKTANT SPEC.	VYPRACOVAL	IČO : 212 50 685 Klich projekty s.r.o. Kunčičky u Bašky 334 739 01 Baška tel : 777 241 242	
Ing. Klich Miloslav	Ing. Klich Miloslav	Ing. Klich Miloslav		
INVESTOR	Statutární město Frýdek - Místek, Radniční 1148, 738 01 Frýdek - Místek			
STAVBA	Č. p. 275 Chlebovice - hřiště - vybudování kanalizační přípojky		DATUM	březen 2024
			STUPEŇ	DÚS
ČÁST	Přípojka splaškové kanalizace		MĚŘÍTKO	1/100
OBSAH	Podélný profil kanalizační přípojky		VÝKRES Č.	103