
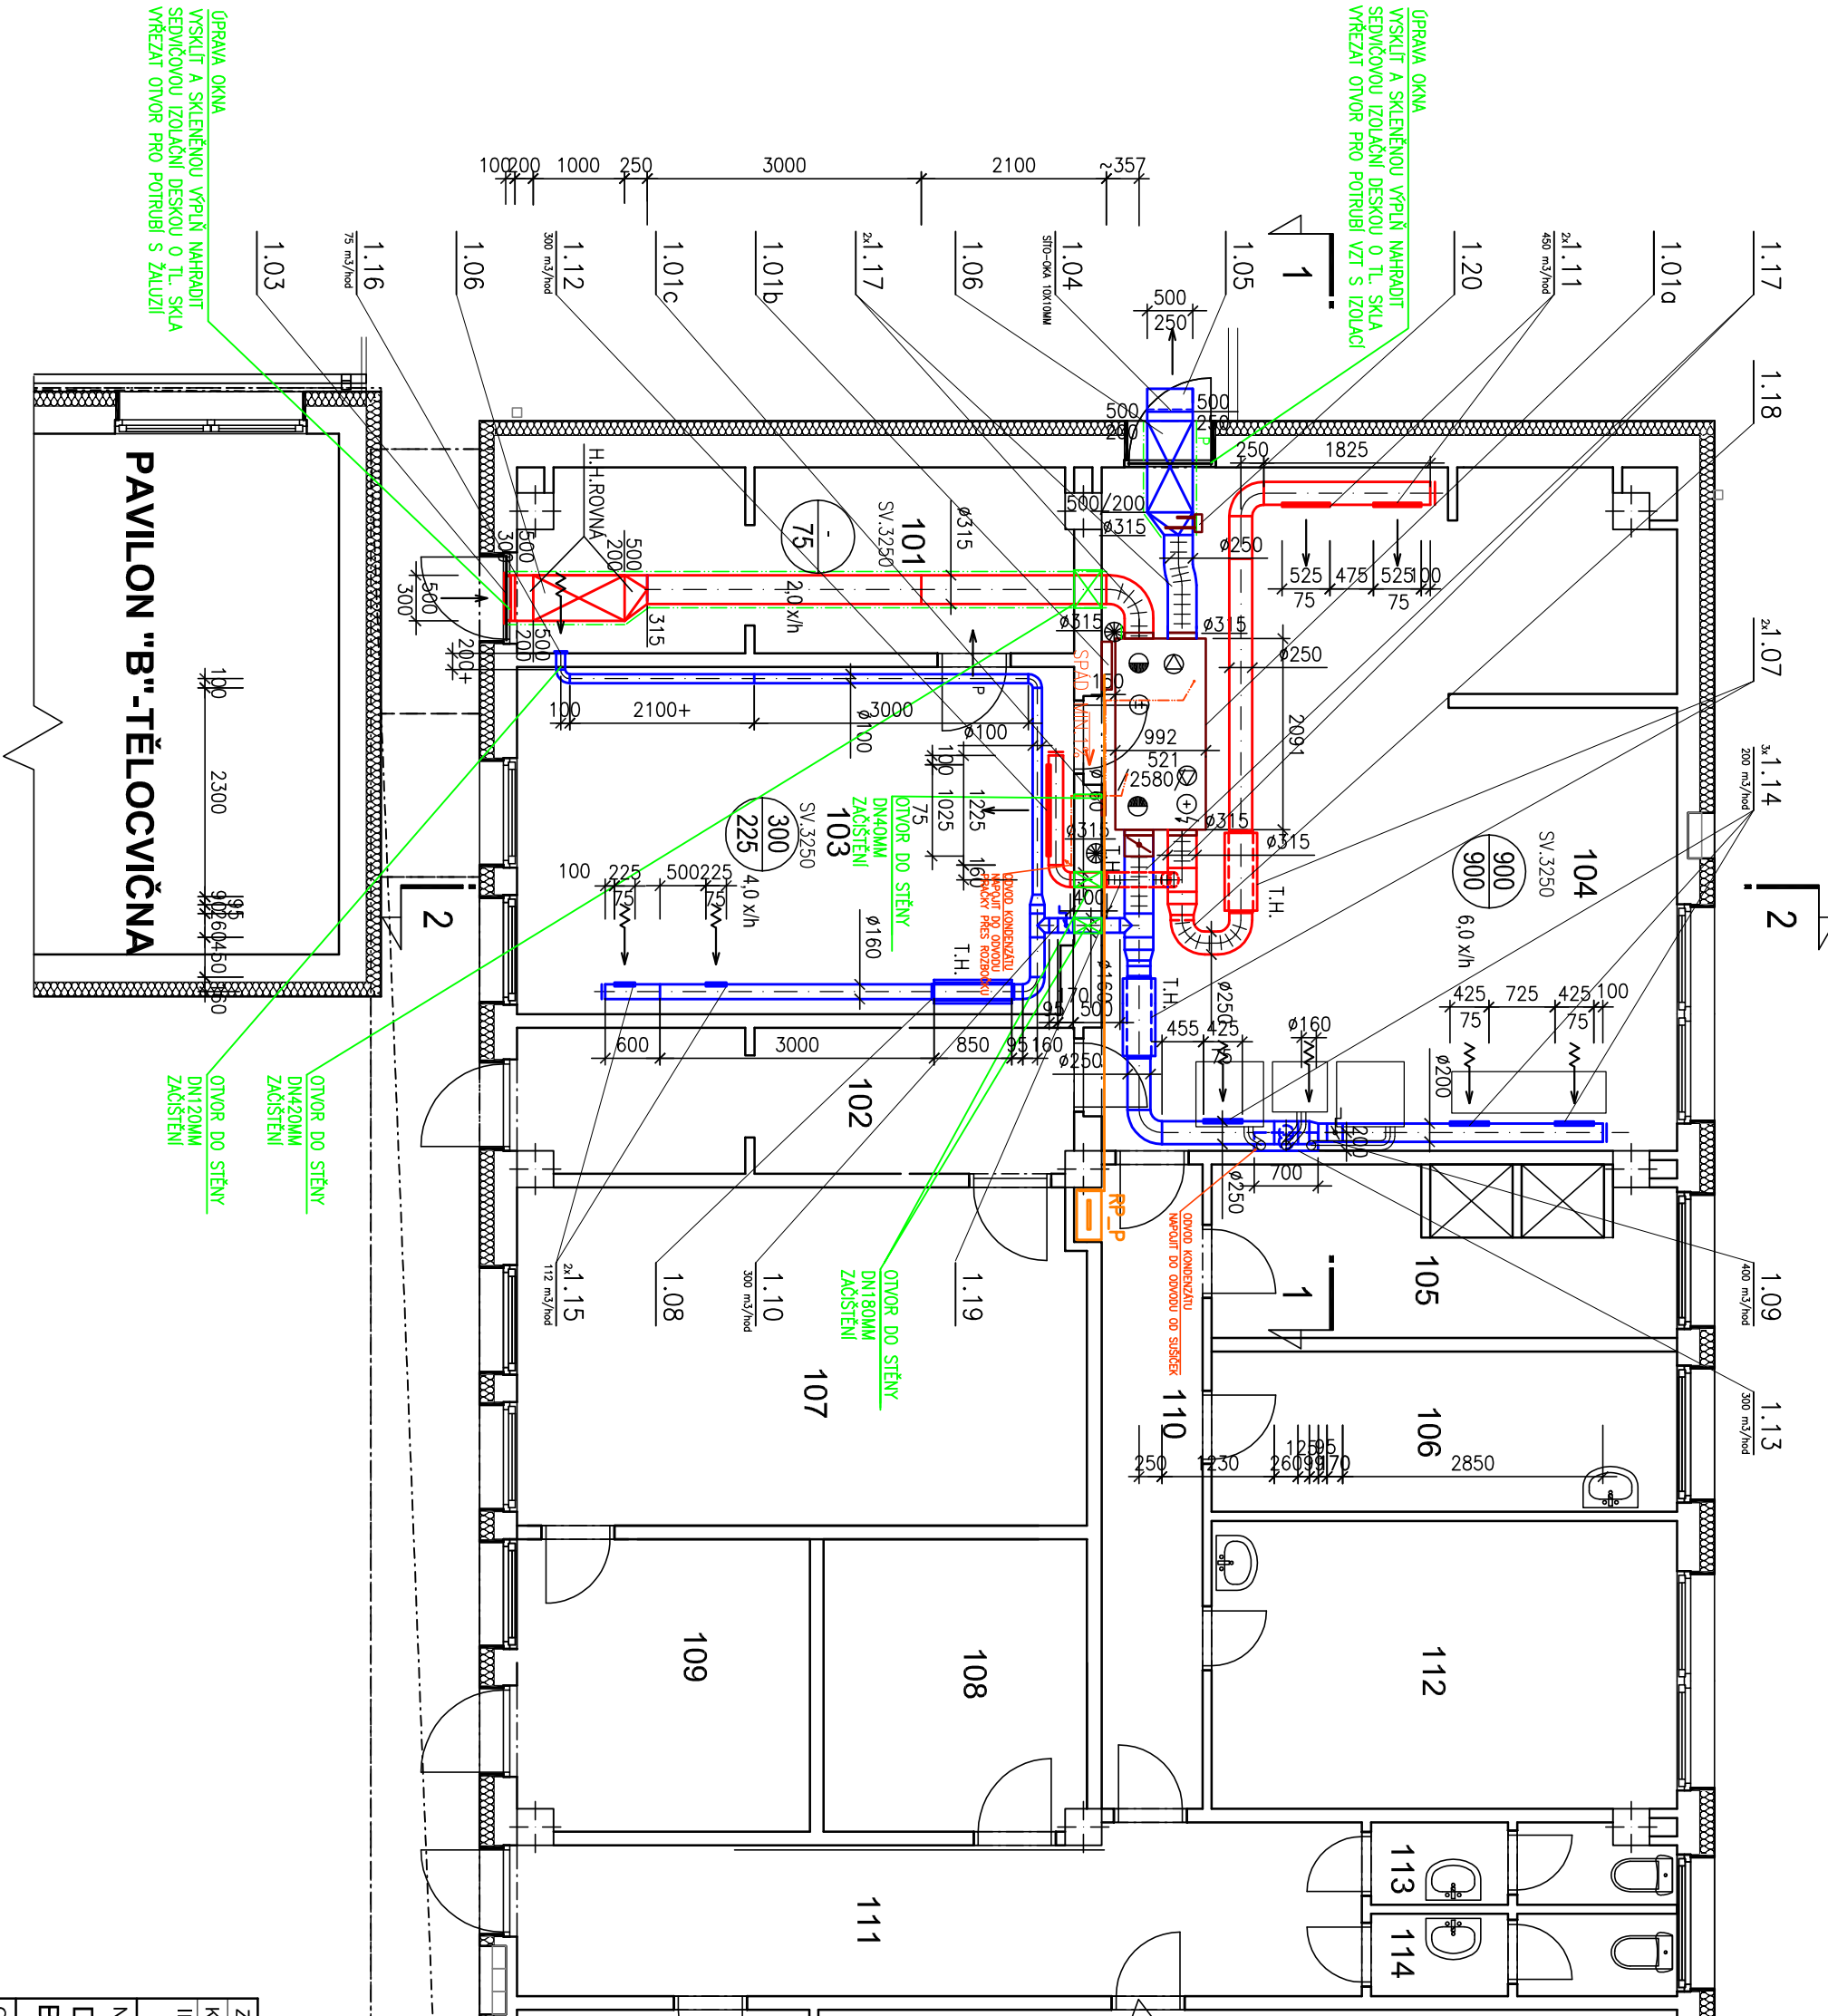


PAVILON "H"

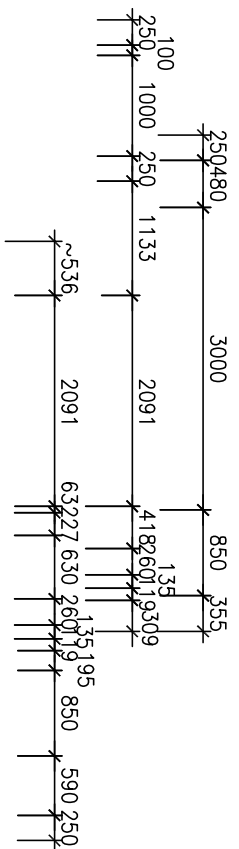

LEGENDA MÍSTNOSTI


OZNAČ.	ÚČEL MÍSTNOSTI	PLOCHA m ²	POZNÁMKA
101	SKLAD PRÁDLA	11,13	
102	SKLAD ČISTÍCH PROSTŘEDKŮ	9,52	
103	PRÁDELNA	23,7	
104	SUŠARNA+MANDLOVNA	46,95	
105	SPRCHY	9,25	
106	ŠATNA PERSONÁLU	8,93	
107	DILNA	22,92	
108	ARCHIV	5,90	
109	KOČÁRKARNA	2,93	
110	CHODBA	7,80	
111	CHODBA	16,02	
112	JÍDELNA PERSONÁLU	16,05	
113	WC+PŘEDSÍŇ	2,73	
114	WC+PŘEDSÍŇ	2,93	

POZNÁMKA:

- P-DVĚŘE BEZ PRAHU NBO PODŘEZATÍ 0.100CM2
- DELY TLUMIČOCH OHEBNÝCH HADIC MONTOVAT DLE POTŘEBY
- ÚSTAVY JASRAVNÝCH IZOLAČNÍCH DESK O TL. SKLA VYŘEZAT OTVOR PRO POTRUBÍ VZT S IZOLAČÍ
- ODVODY KONDENZÁTU ZAJISTIT PROVĚS VZT
- VŠECHNY POPISANÉ STAVEBNÍ ÚPRAVY PROVEDE VZT SÍŤOVNÍCI

LEGENDA :

- VZT JEDNOTKY A VENTILÁTORY
- VZT POTRUBÍ – PŘÍVOD
- VZT POTRUBÍ – PŘÍVOD – OHEBNÁ HADICE TEPELNĚ A ZVUKOVĚ IZOLAČNÍ
- VZT POTRUBÍ – ODVOD
- VZT POTRUBÍ – ODVOD – OHEBNÁ HADICE TEPELNĚ A ZVUKOVĚ IZOLAČNÍ
- OZNAČENÍ TEPELNĚ IZOLAČE VZT POTRUBÍ TL. 40 MM S AL. POLEPEM
- OZNAČENÍ TEPELNĚ IZOLAČE VZT POTRUBÍ TL. 40 MM S OPEČOVÁNÍM AL. PLECHEM.
- POTRUBÍ PRO ODVOD KONDENZÁTU DN32 MM
- VENTILÁTOROVÝ DIL
- SMĚŠOVACÍ – KLÁPKOVÝ DIL
- FILTRÁČNÍ DIL
- CHLADICÍ DIL
- OHŘÍVACÍ DIL – ELECTRICKÝ
- REKUPERAČNÍ VÝMĚNÍK ZZT – ROTAČNÍ (ZPĚTNÉHO ZISKÁNÍ TEPLA)
- T.H. TLUMIČE HLUKU
- PŘÍVOD/ODVOD VZDUCHU DO MÍSTNOSTI V M3/HOD, VÝMĚNA VZDUCHU ZA HOD
- STAVEBNÍ ÚPRAVY
- ELEKTROINSTALACE

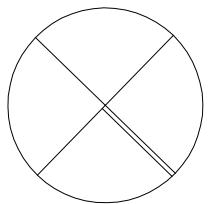

ZODP. PROJEKTANT:	ING. MARCEL HEJTMÁNEK	
KONTROVAL:	ING. PETR KUDLÍK	
INVESTOR:	JESLE FRYDEK-MÍSTEK, P.O., BROŽKOVA 40, 73801 FRYDEK-MÍSTEK	
NAZEV AKCE:	DOPLNĚNÍ VZDUCHOTECHNIKY DO PRÁDELNY BUDOVA "H" - JESLE - BROŽKOVA 40, F-M	
ČÁST:	VZT+STAVBA	FORMÁT:
DATUM:	DUBĚN 2024	STUPEŇ:
MÍSTO STAVBY:	BROŽKOVA 40, FRYDEK-MÍSTEK	DPS

OBSAH VÝKRESU:	STAVEBNÍ OBJEKT:	ČÍSLO VÝKRESU:
PŮDORYS 1.NP- VÝŘEZ		D.1.4.b) 01