
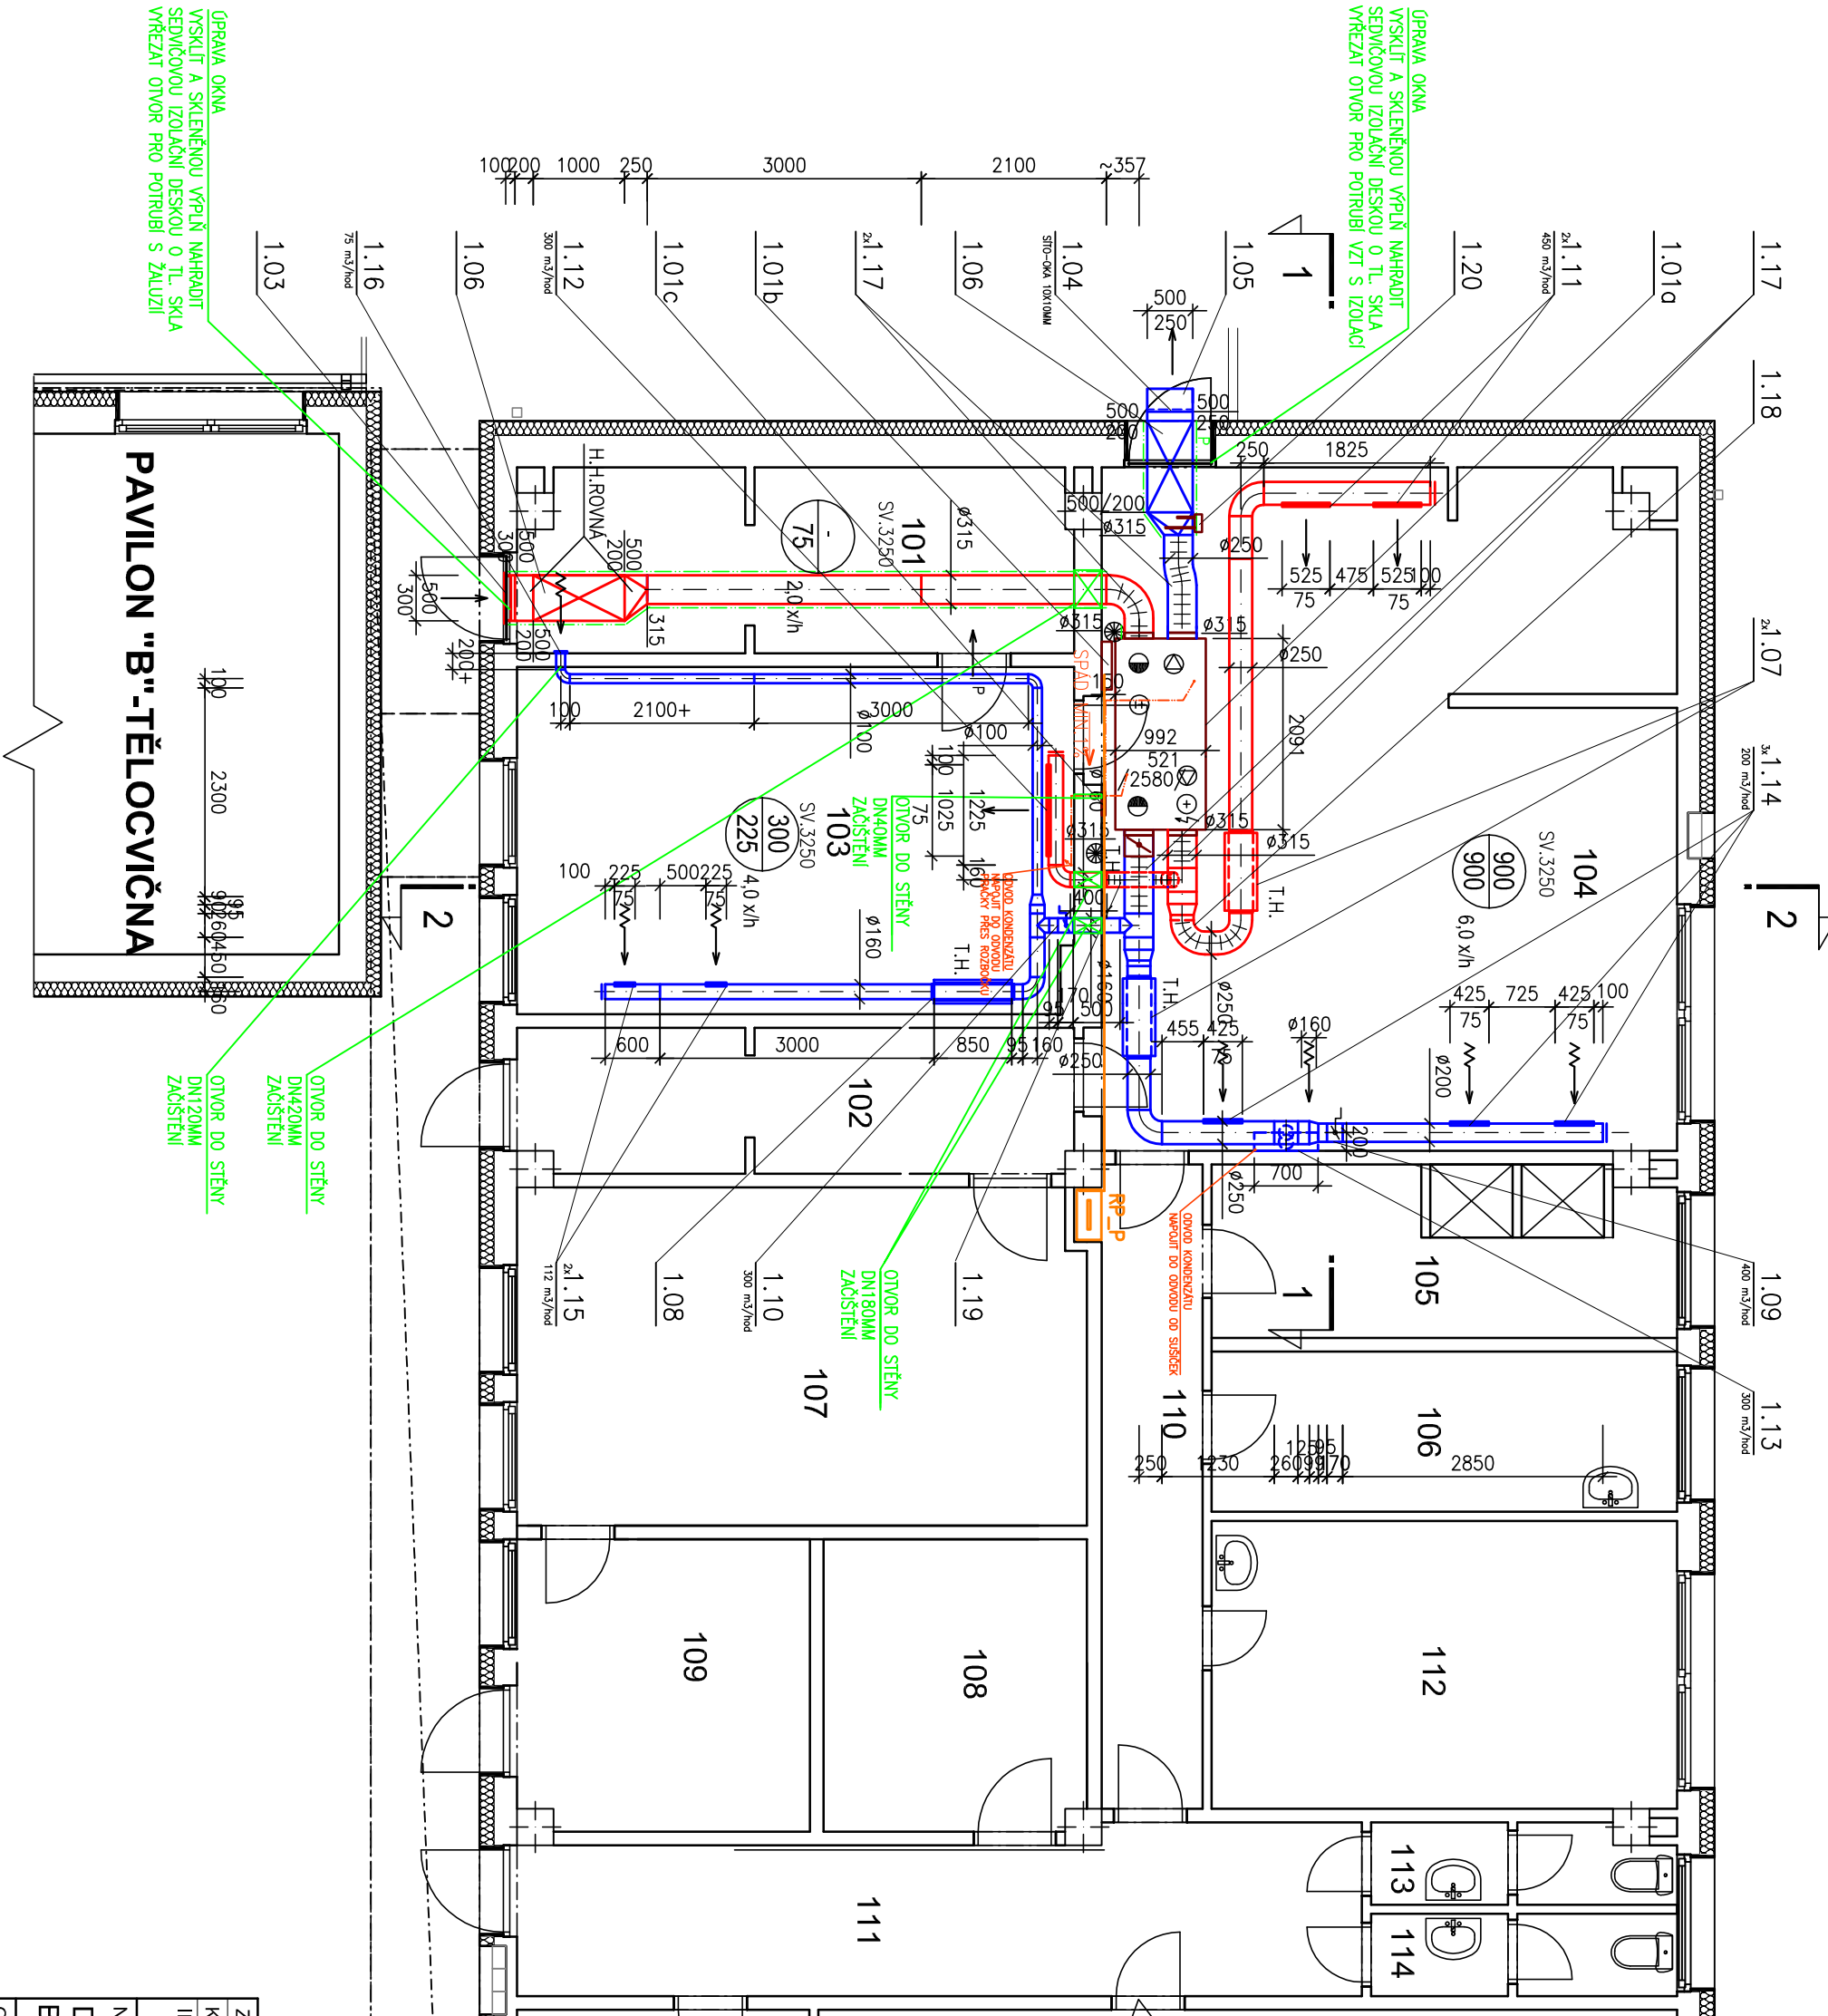


PAVILON "H"

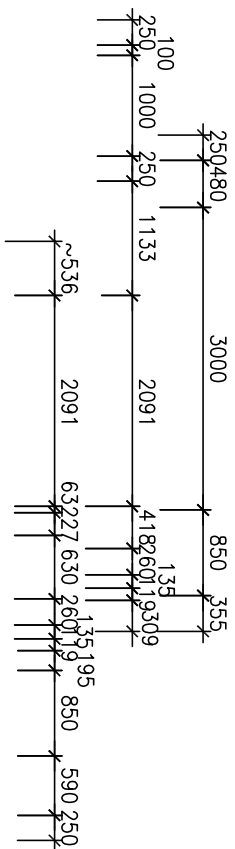


LEGENDA MÍSTNOSTI

OZNAČ.	ÚČEL MÍSTNOSTI	PLOCHA m <sup>2</sup>	POZNÁMKA
101	SKLAD PRÁDLA	11,13	
102	SKLAD ČISTÍCH PROSTŘEDKŮ	9,52	
103	PRÁDELNA	23,7	
104	SUŠARNA+MANDLOVNA	46,95	
105	SPRCHY	9,25	
106	ŠATNA PERSONÁLU	8,93	
107	DILNA	22,92	
108	ARCHIV	5,90	
109	KOČÁRKARNA	2,93	
110	CHODBA	7,80	
111	CHODBA	16,02	
112	JÍDELNA PERSONÁLU	16,05	
113	WC+PŘEDSÍŇ	2,73	
114	WC+PŘEDSÍŇ	2,93	

- POZNÁMKA:**
- P-DVĚŘE BEZ PRAHU NBO PODŘEZATÍ 0.100CM2
  - DELY TLUMIČOCH OHŘEVNÝCH HADIC MONTOVAT DLE POTŘEBY
  - ÚSTAVY JASRAVNÝCH IZOLAČNÍCH DESK O TL. SKLA VYŘEZAT OTVOR PRO POTRUBÍ VZT S IZOLACÍ
  - ODVODY KONDENZÁTU ZAJISTIT PROVĚS VZT
  - VŠECHNY POPISANÉ STAVEBNÍ ÚPRAVY PROVEDE VZT SÍŤPOMOCI

LEGENDA :

- VZT JEDNOTKY A VENTILÁTORY
- VZT POTRUBÍ – PŘÍVOD
- VZT POTRUBÍ – PŘÍVOD – OHŘEVNÁ HADICE TEPELNĚ A ZVUKOVĚ IZOLAČNÍ
- VZT POTRUBÍ – ODVOD
- VZT POTRUBÍ – ODVOD – OHŘEVNÁ HADICE TEPELNĚ A ZVUKOVĚ IZOLAČNÍ
- OZNAČENÍ TEPELNĚ IZOLAČE VZT POTRUBÍ TL. 40 MM S AL. POLEPEM
- OZNAČENÍ TEPELNĚ IZOLAČE VZT POTRUBÍ TL. 40 MM S OPEČOVÁNÍM AL. PLECHEM.
- POTRUBÍ PRO ODVOD KONDENZÁTU DN32 MM
- VENTILÁTOROVÝ DIL
- SMĚŠOVAČI – KLÁPKOVÝ DIL
- FILTRAČNÍ DIL
- CHLAĐIČÍ DIL
- OHŘÍVAČÍ DIL – ELECTRICKÝ
- REKUPERAČNÍ VÝMĚNÍK ZVT – ROTAČNÍ (ZPĚTNÉHO ZISKÁVNÍ TEPLA)
- T.H.
- TLUMIČE HLUKU
- PŘÍVOD/ODVOD VZDUCHU DO MÍSTNOSTI V M3/HOD, VÝMĚNA VZDUCHU ZA HOD
- STAVEBNÍ ÚPRAVY
- ELEKTROINSTALACE

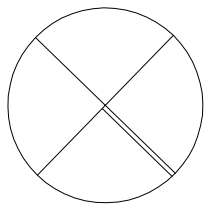

ZODP. PROJEKTANT:	ING. MARCEL HEJTMÁNEK	
KONTROVAL:	ING. PETR KUDILK	
INVESTOR:	JESLE FRÝDEK-MÍSTEK, P.O., BROŽKOVA 40, 73801 FRÝDEK-MÍSTEK	
NAZEV AKCE:	DOPLNĚNÍ VZDUCHOTECHNIKY DO PRÁDELNY BUDOVA "H" - JESLE - BROŽKOVA 40, F-M	
ČÁST:	VZT+STAVBA	FORMÁT:
DATUM:	DUBĚN 2024	STUPEŇ:
MÍSTO STAVBY:	BROŽKOVA 40, FRÝDEK-MÍSTEK	DPS

OBSAH VÝKRESU:	STAVEBNÍ OBJEKT:	ČÍSLO VÝKRESU:
PŮDORYS 1.NP- VÝŘEZ		D.1.4.c) 01