







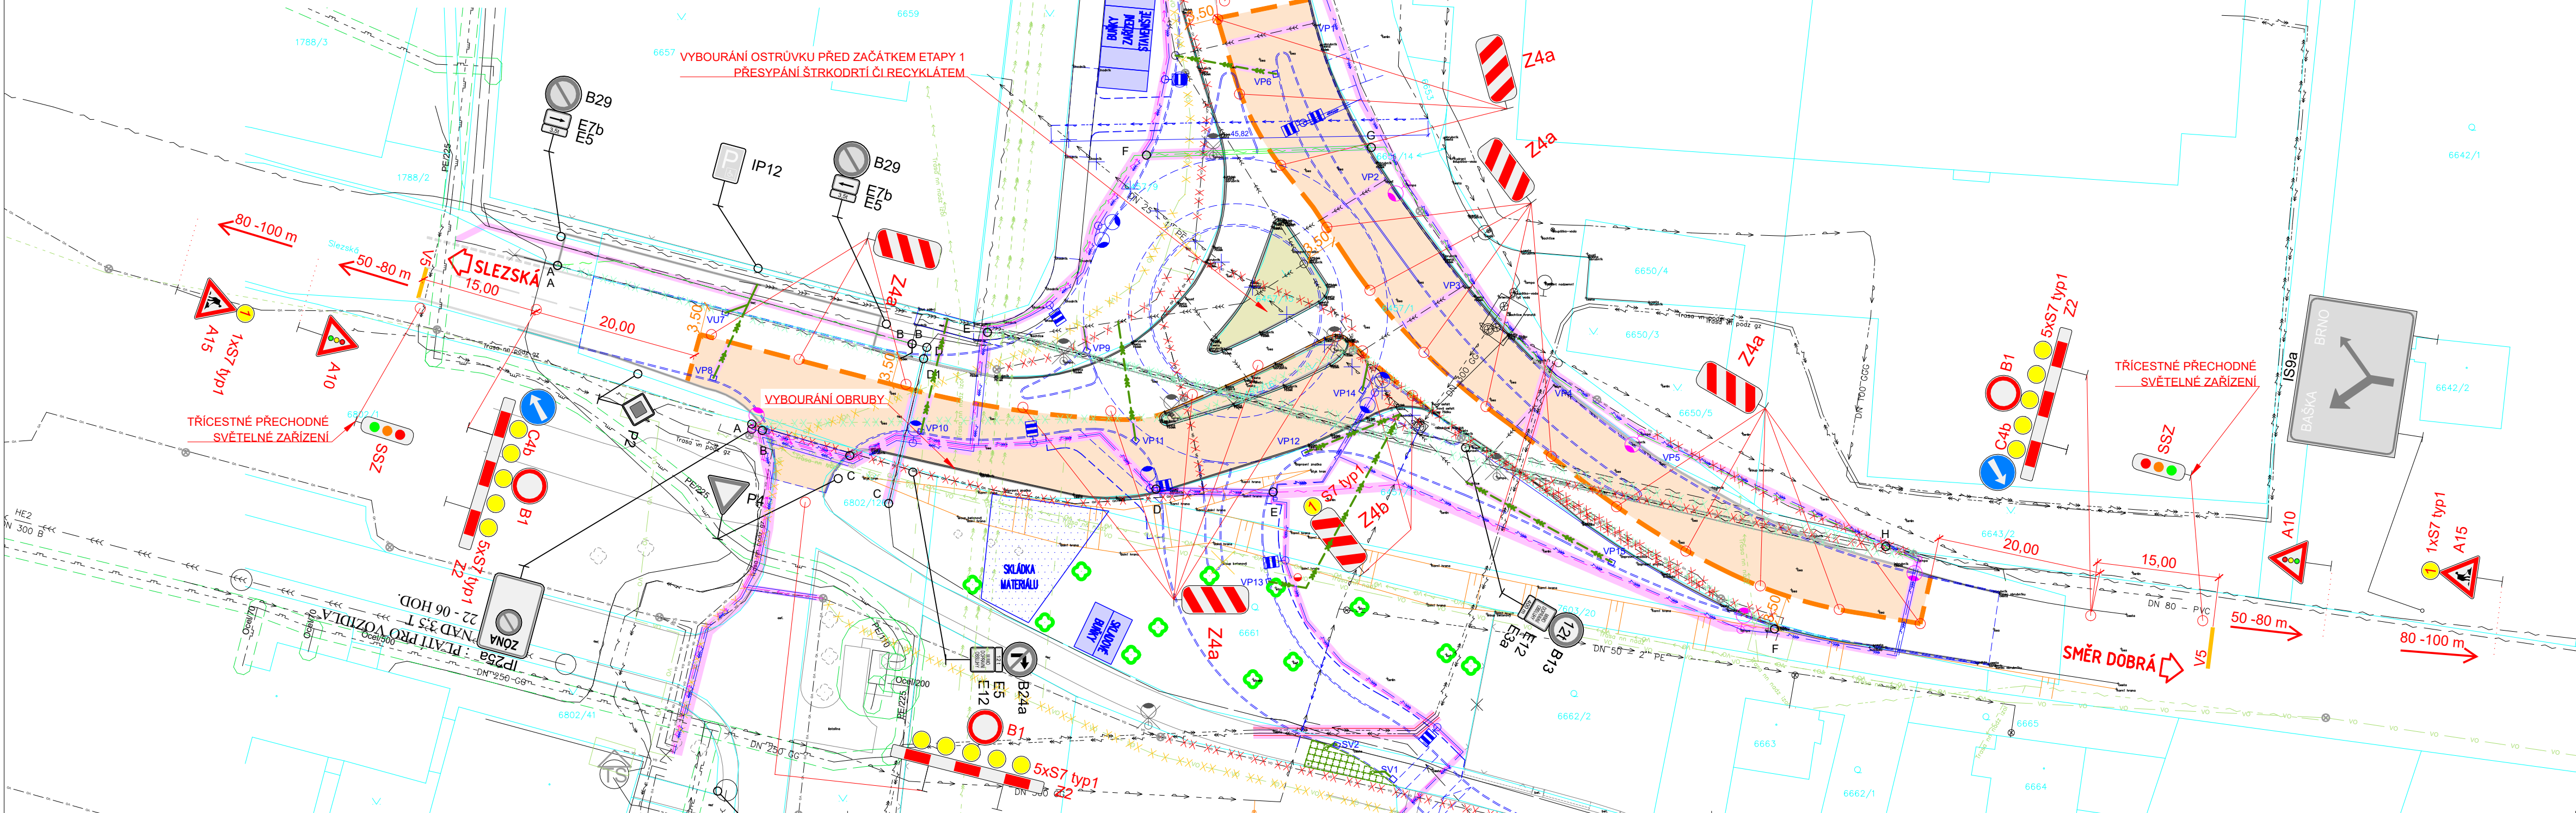

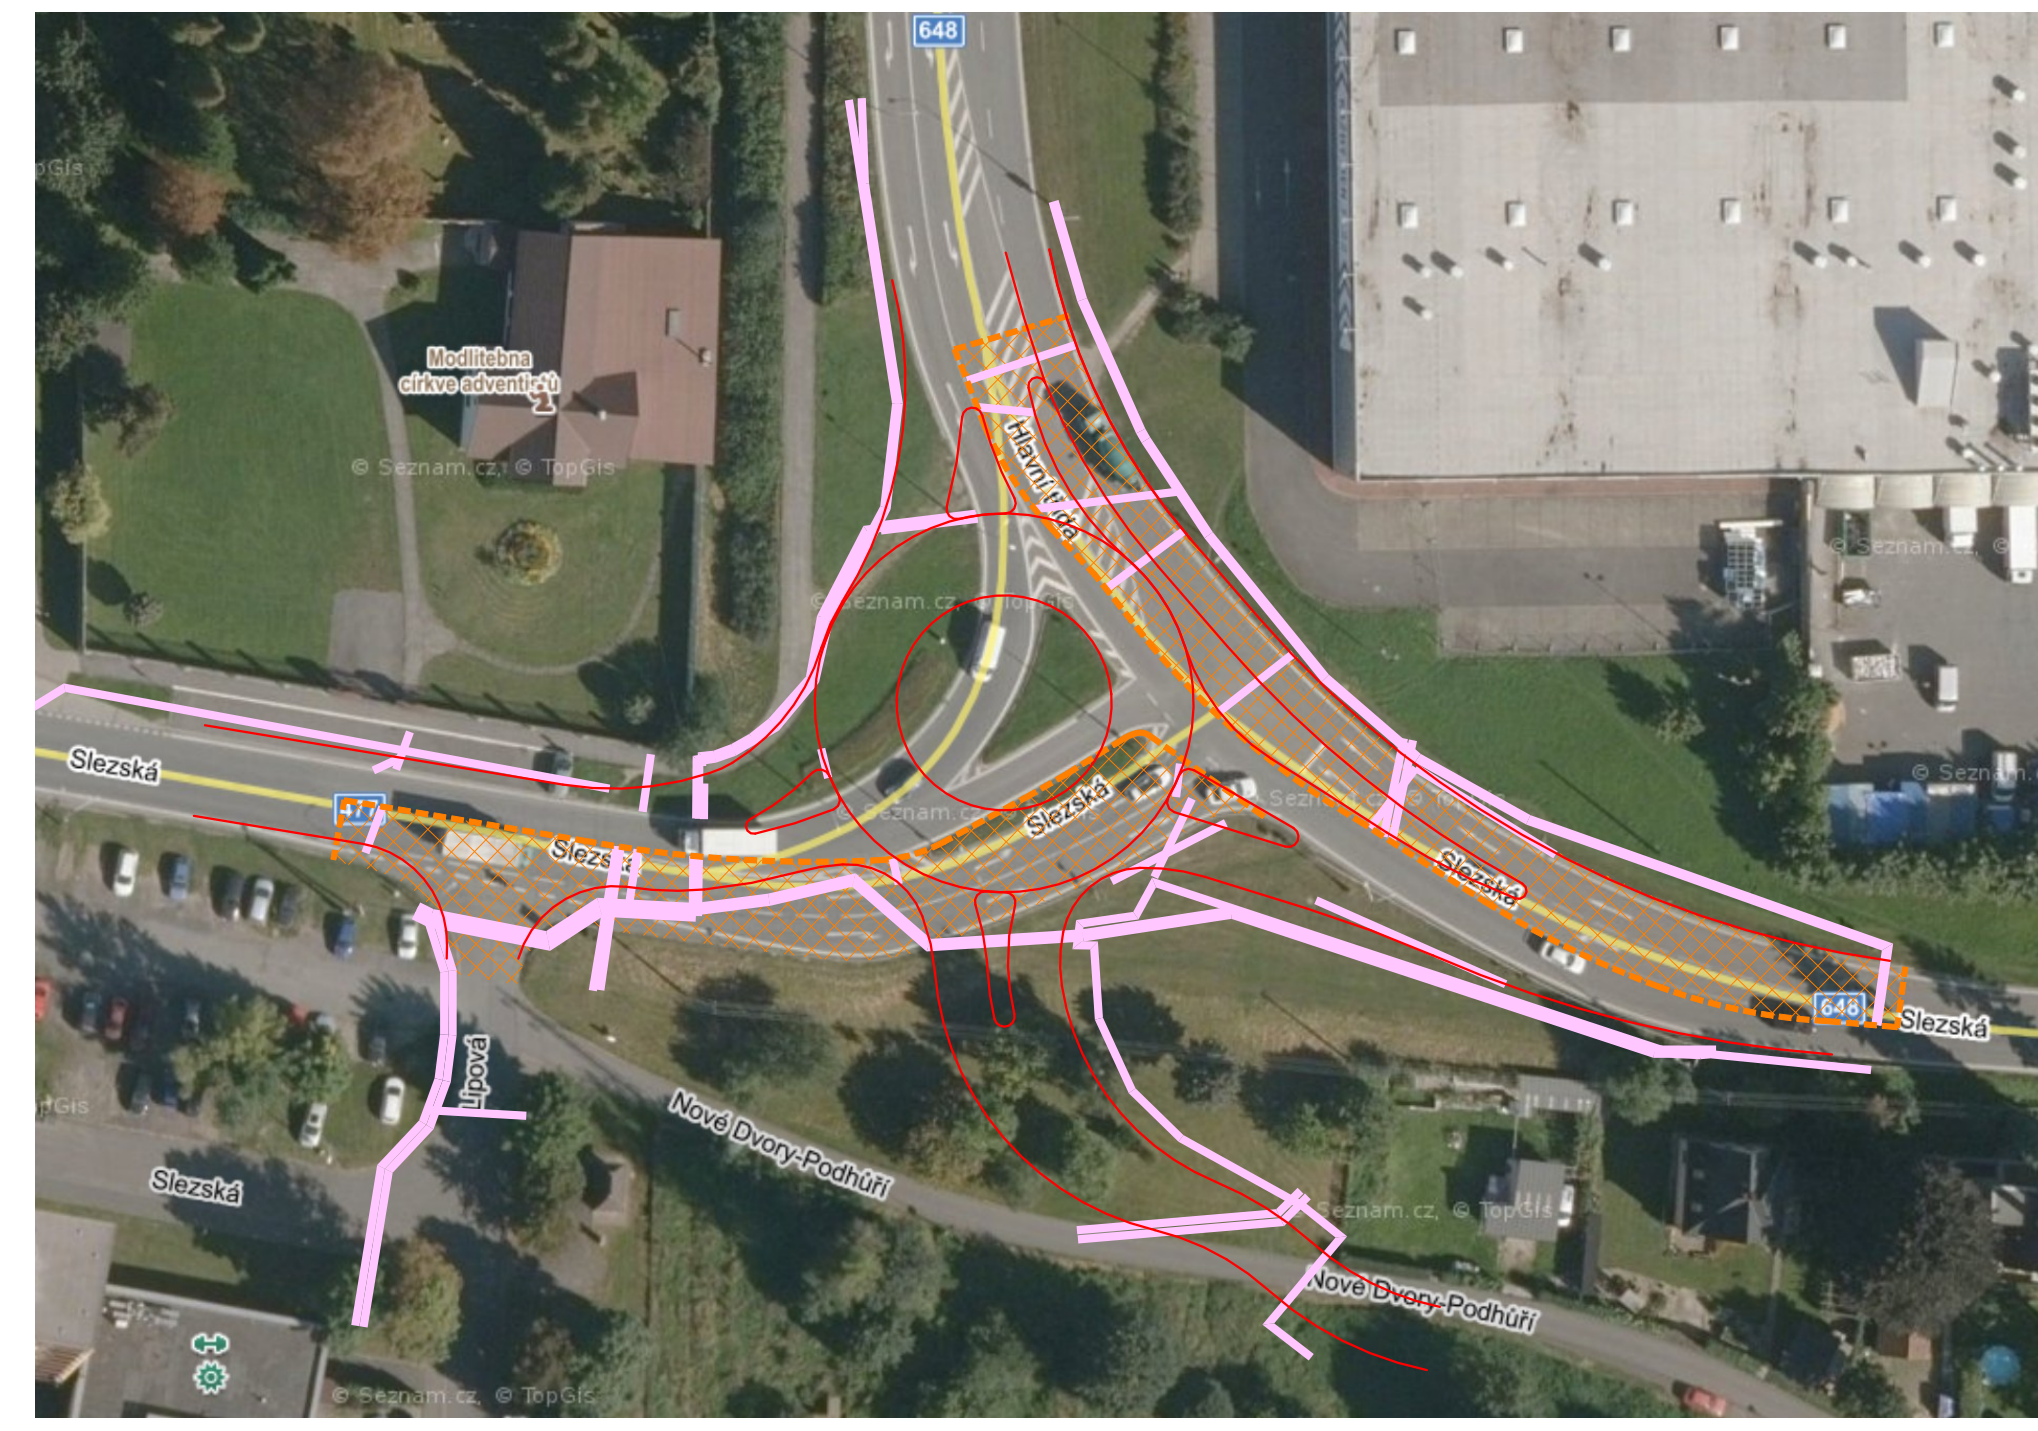

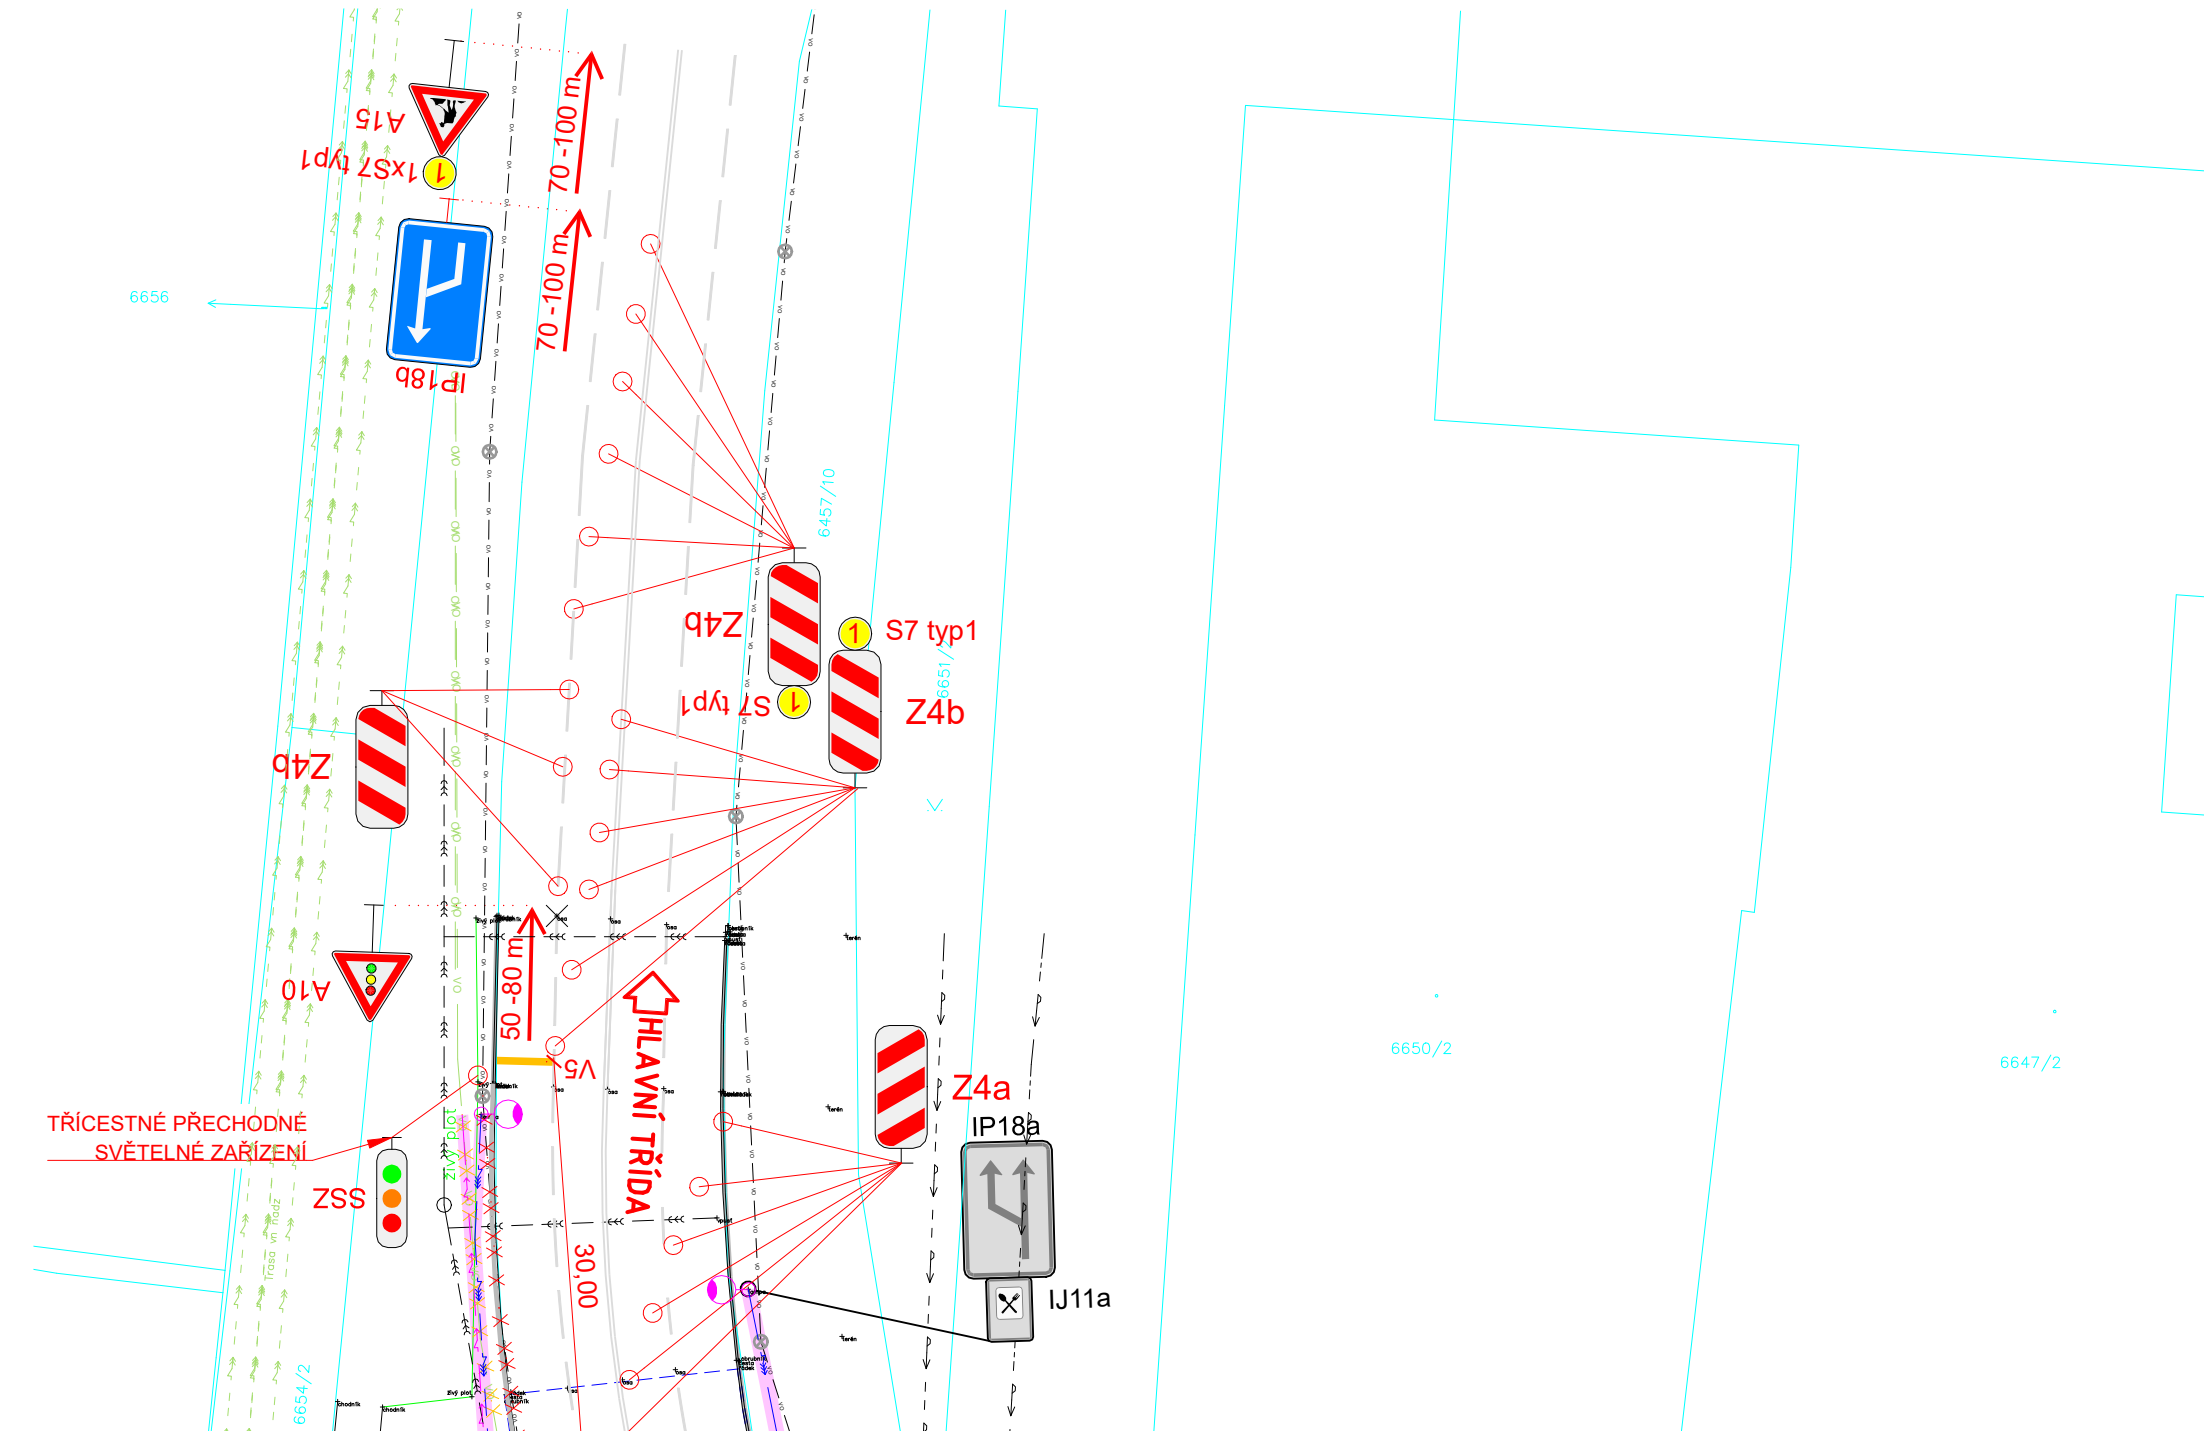

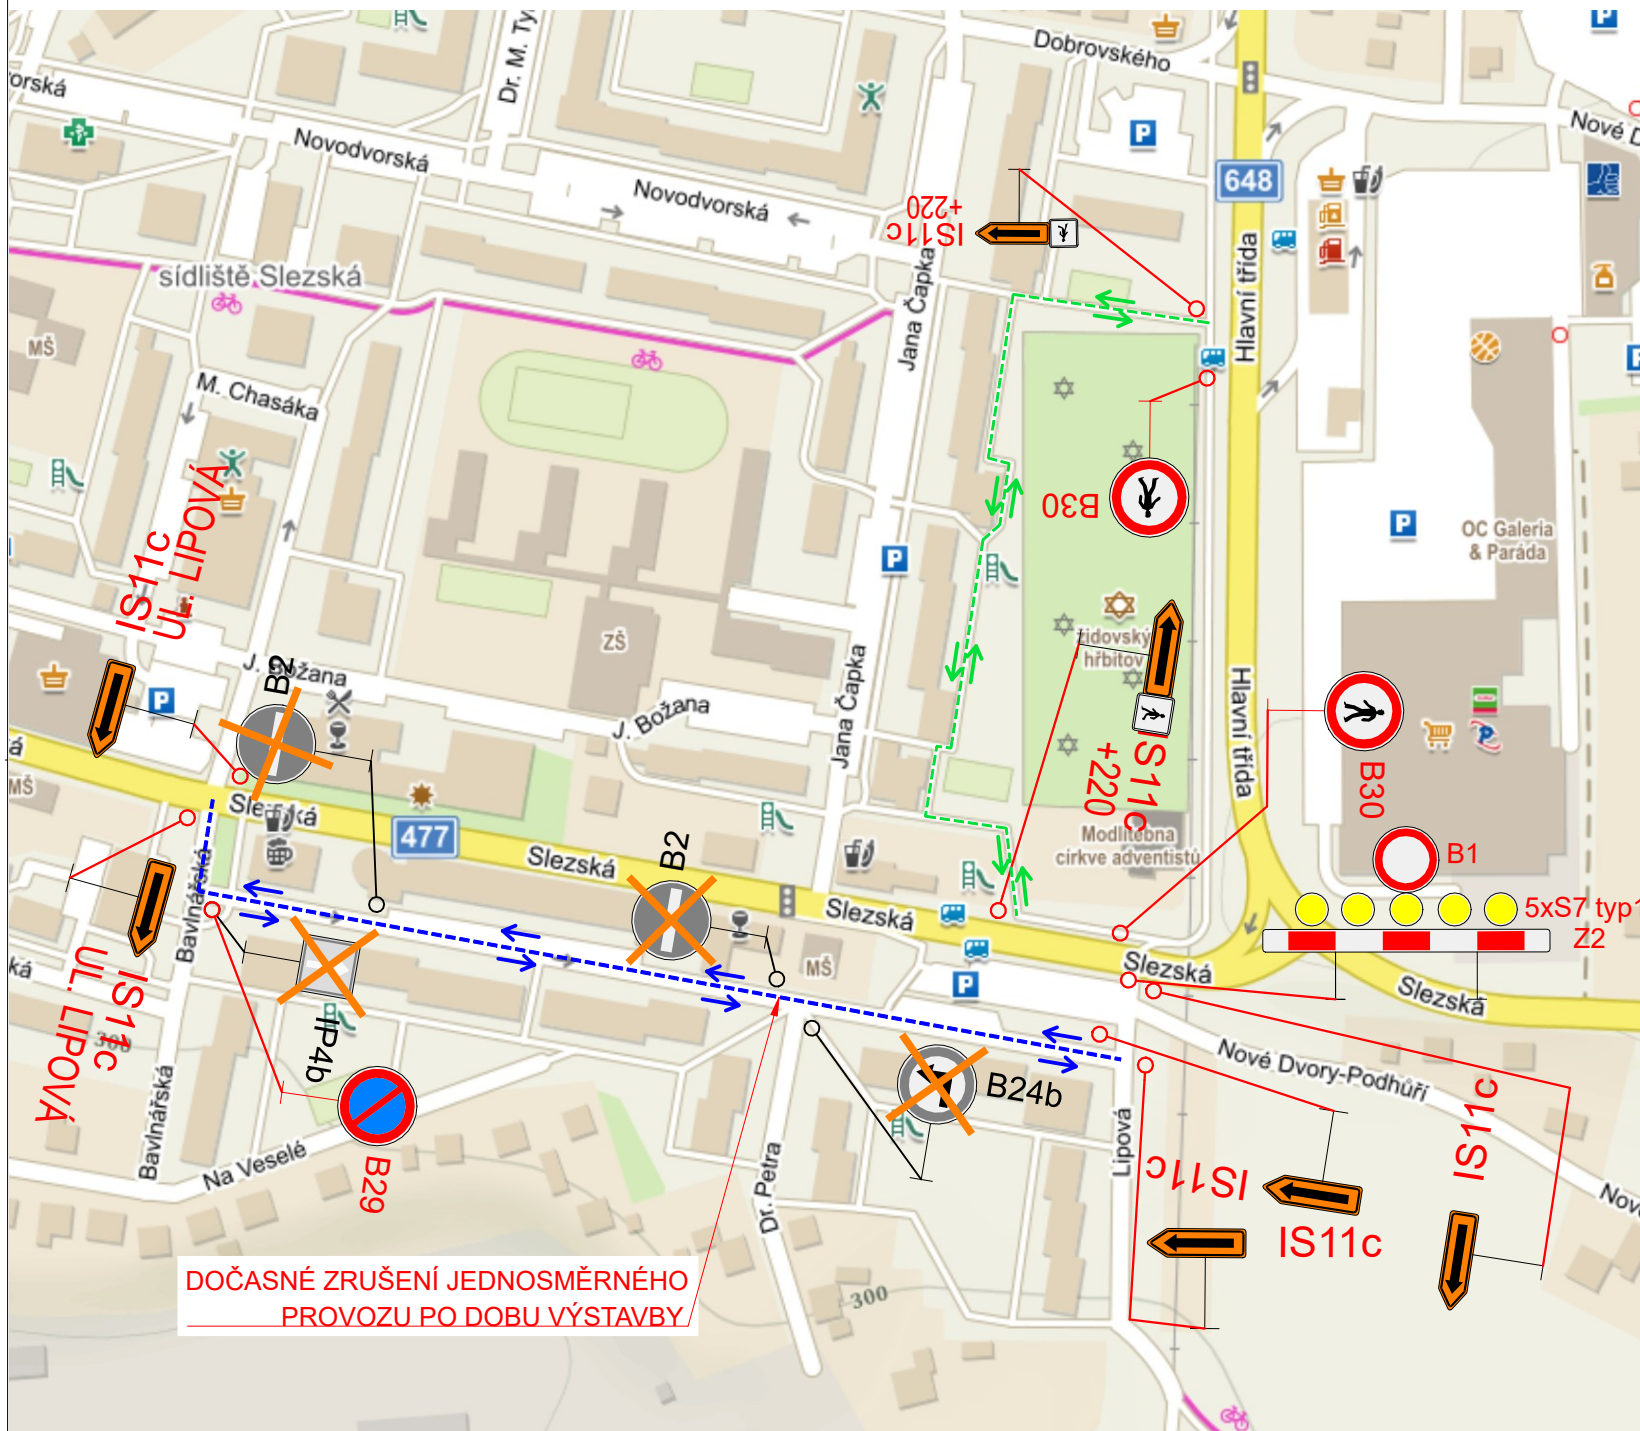


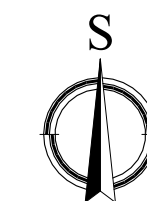
## ETAPA 1: OBCHOZÍ TRASA A OBJÍZDNÁ TRASA

## ETAPA 1: PŘECHODNÉ DOPRAVNÍ ŘEŠENÍ UPRAVENÉ SCHÉMA B/6 DLE TP 66



## LEGENDA

- |   |  |
|---|--|
|    | <p>ETAPA 1: MÍSTO STAVBY - UZAVŘENÝ ÚSEK</p>           |
|   | <p>PŘECHODNÉ SVISLÉ DOP. ZNAČENÍ</p>                   |
|  | <p>PŘECHODNÉ VODOROVNÉ DOP. ZNAČENÍ</p>                |
|  | <p>ETAPA 1. - VÝSTAVBA NOVÝCH INŽENÝRSKÝCH SÍTÍ</p>    |
|  | <p>OBCHOZÍ TRASA PO DOBU VÝSTAVBY</p>                  |
|  | <p>ETAPA 1. - OBJÍZDNÁ TRASA</p>                       |
|  | <p>VYBOURÁNÍ SMĚROVÉHO OSTRŮVKU PŘED ZAČÁTKEM</p>      |
|  | <p>ETAPA 1 PŘESYPÁNÍ ŠTĚRKODRTÍ NEBO RECYKLÁTEM</p>    |
|  | <p>DOČASNĚ ZRUŠENÉ STÁVAJÍCÍ DOPRAVNÍ ZNAČENÍ</p>      |
|  | <p>ZAŘÍZENÍ STAVENIŠTĚ - BUŇKY ZS A BUŇKY SKLADOVÉ</p> |
|  | <p>ZAŘÍZENÍ STAVENIŠTĚ - SKLÁDKA MATERIÁLU</p>         |



**POZNÁMKA: PŘED ZAPOČETÍM VÝSTAVBY ODSTRANIT ZRUŠENÉ SDZ  
DLE VÝKRESU D.101.1.2.G SITUACE-DOPRAVNÍ ZNAČENÍ**

SOUŘADNICOVÝ SYSTÉM:	S-JTSK
VÝŠKOVÝ SYSTÉM:	B.p.v. (m.n.m.)
KRAJ:	MORAVSKOSLEZSKÝ
OBEC/MĚSTO:	Frýdek-Místek [598003]
KATASTRÁLNÍ ÚZEMÍ:	Frýdek [634956]

INVESTOR:	Statutární město Frýdek - Místek, Radniční 114/8, 738 01 Frýdek - Místek
HL. PROJEKTANT:	ING. JAN PAZDZIŇORA, MÍROVÁ 360/11, 736 01 HAVÍŘOV
AUT. PROJEKTANT:	ING. MICHAL PAVELKA, SPARTAKOVČŮ 115/1, 708 00 OSTRAVA-PORUBA
NÁZEV AKCE:	

OKRUŽNÍ KŘIŽOVATKA NA UL.  
SLEZSKÁ x HL. TŘÍDA, FRÝDEK-MÍSTO

PŘÍLOHA :  
ZOV ETAPA I

STUPENĚ:	PARÉ:	PROJECTANT:
DUR+DSP		<u>Via Comperta</u> s.r.o.
Č. ZAKÁZKY:		

2127	Karla Hynka Máchy 5203/33 722 00 Ostrava - Třebovice viacomperata@viacomperata.cz IČO:07755023 DIČ: CZ07755023
DATUM:	

12/2021		DIC: CZ07/SS023
FORMÁT:	MĚŘÍTKO:	ČÍSLO VÝKRESU:
8/0x/20	1:500	B 8 2 b 1