VZOROVÝ ŘEZ 1

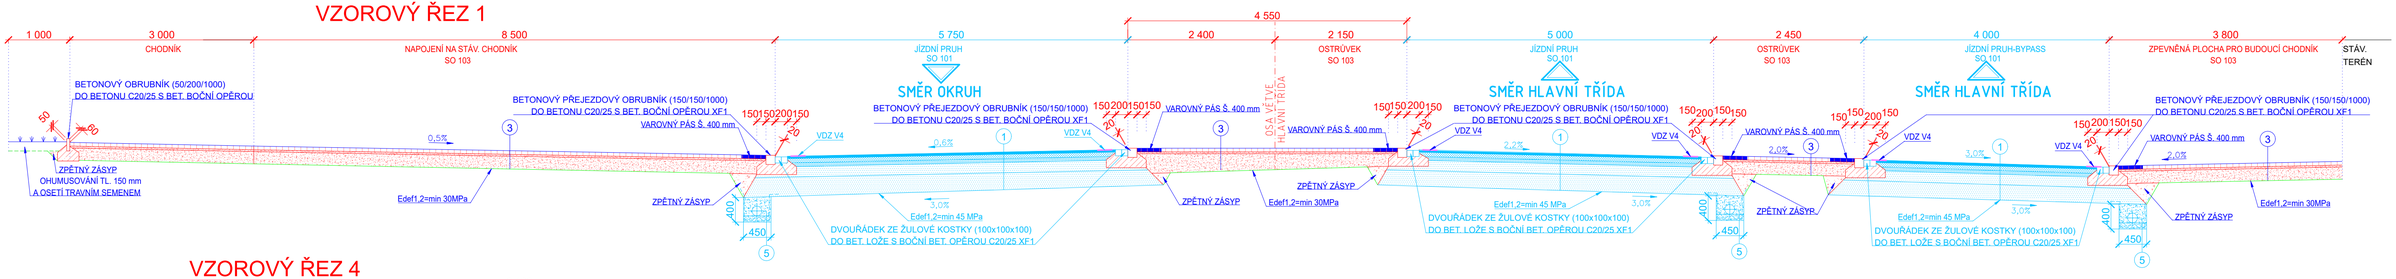

VZOROVÝ ŘEZ 4

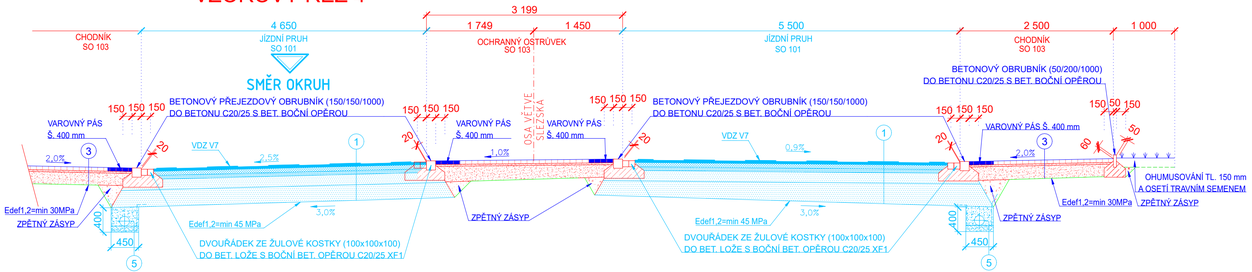

VZOROVÝ ŘEZ 6

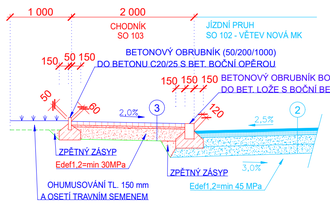

VZOROVÝ ŘEZ 7

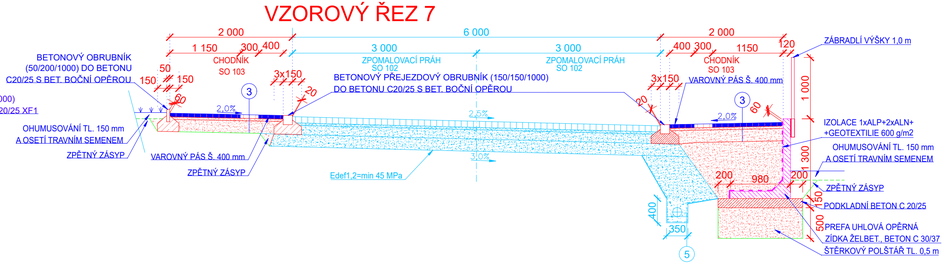

LEGENDA

1 SKLADBA VOZOVKY DLE TP 170 - D0-N-3-II-PIII

ASFALTOVÝ KOBEREC MASTIXOVÝ	SMA 11S	40 mm	ČSN EN 13108-1,ČSN 736121
SPOJOVACÍ POSTŘIK	PS-E	0,40 kg/m2	ČSN 736129
ASFALTOVÝ BETON LOŽNÝ	ACL 16S	70 mm	ČSN EN 13108-1,ČSN 736121
SPOJOVACÍ POSTŘIK	PS-E	0,40 kg/m2	ČSN 736129
ASFALTOVÝ BETON PODKLADNÍ	ACP 16S	60 mm	ČSN EN 13108-1,ČSN 736121
INFILTRAČNÍ POSTŘIK	PI-E	0,70 kg/m2	ČSN 736129
SMĚS STMELENÁ CEMENTEM	SC C8/10	170 mm	ČSN EN 14227-1
SMĚS STMELENÁ CEMENTEM	SC C8/10	250 mm	ČSN EN 14227-1
CELKEM		590 mm	

2 SKLADBA VOZOVKY MK DLE TP 170 - D1-N-2-V-PIII

ASFALTOVÝ BETON OBRUSNÝ	ACO 11	40 mm	ČSN EN 13108-1,ČSN 736121
SPOJOVACÍ POSTŘIK	PS-E	0,40 kg/m2	ČSN 736129
ASFALTOVÝ BETON PODKLADNÍ	ACP 16	70 mm	ČSN EN 13108-1,ČSN 736121
INFILTRAČNÍ POSTŘIK	PI-E	0,70 kg/m2	ČSN 736129
ŠTĚRKODRŤ	ŠD	150 mm	ČSN 736126
ŠTĚRKODRŤ	ŠD	150 mm	ČSN 736126
CELKEM		410 mm	

3 SKLADBA CHODNÍKU DLE TP 170 - D2-D-1-V-PII

BETONOVÁ DLAŽBA	DL	60 mm	ČSN 736131
ŠTĚRKOVÉ LOŽE (FRAKCE 4/8)	L	30 mm	ČSN 736126
ŠTĚRKODRŤ	ŠD	200 mm	ČSN 736126
CELKEM		290 mm	

4 PRSTENEC OKRUŽNÍ KŘIŽOVATKY

CEMENTOVÝ BETON	C30/37 XF 4	240 mm	ČSN EN 13877-1
VYZTUŽ Z KARI SÍTĚ 150/150/6 mm	S KRYTÍM MIN	70 mm	TP 111
SMĚS STMELENÁ CEMENTEM	SC C8/10	180 mm	ČSN EN 14227-1, ČSN 736124
ŠTĚRKODRŤ	ŠD	180 mm	ČSN 736126
CELKEM		600 mm	

5 ODVODNĚNÍ PLÁNĚ - PODÉLNÁ DRENÁŽ

ŠTĚRKODRŤ	ŠD,b	150-310 mm	
PVC-PERFOROVANÉ POTRUBÍ	DN 150	150 mm	
ŠTĚRKOPÍSKOVÉ LOŽE	ŠP	100 mm	
NETKANÁ GEOTEXTILIE		300g/m2	
CELKEM		410 mm	

6 SKLADBA ZPOMALOVACÍHO PRAHU - D2-D-1-V-PII

BETONOVÁ DLAŽBA	DL	100 mm	ČSN 736131
ŠTĚRKOVÉ LOŽE (FRAKCE 4/8)	L	40 mm	ČSN 736126
ŠTĚRKODRŤ	ŠDA	150 mm	ČSN 736126
ŠTĚRKODRŤ	ŠDB	200-240 mm	ČSN 736126
CELKEM		490-530 mm	

SOUŘADNICOVÝ SYSTÉM:	S-JTSK
VÝŠKOVÝ SYSTÉM	Bpv (m.n.m.)
KRAJ:	MORAVSKOSLEZSKÝ
OBEC/MĚSTO:	Frýdek-Místek [598003]
KATASTRÁLNÍ ÚZEMÍ:	Frýdek [634956]

INVESTOR:	Statutární město Frýdek - Místek, Radniční 1148, 738 01 Frýdek - Místek	STUPEŇ: DUR+DSP	PARÉ:
HL. PROJEKTANT:	ING. JAN PAŽDIORA, MÍROVÁ 360/11, 736 01 HAVÍŘOV		
AUT. PROJEKTANT:	ING. MICHAL PAVELKA, SPARTAKOVCŮ 1151, 708 00 OSTRAVA-PORUBA		
NÁZEV AKCE: OKRUŽNÍ KŘIŽOVATKA NA UL. SLEZSKÁ x HL. TŘÍDA, FRÝDEK-MÍSTEK		Č.ZAKÁZKY: 2127	
		DATUM: 12/2021	
PŘÍLOHA: VZOROVÉ ŘEZY		FORMÁT: 840x297	MĚŘÍTKO: 1:50

PROJEKTANT:
Via Comperta s.r.o.
Karla Hynka Máchy 5203/33
722 00 Ostrava - Třebovice
viacomperta@viacomperta.cz
IČO:07755023
DIČ:CZ07755023

ČÍSLO VÝKRESU: D.103.1.2.C