PŮDORYS 1.NP - TĚLOCVIČNA

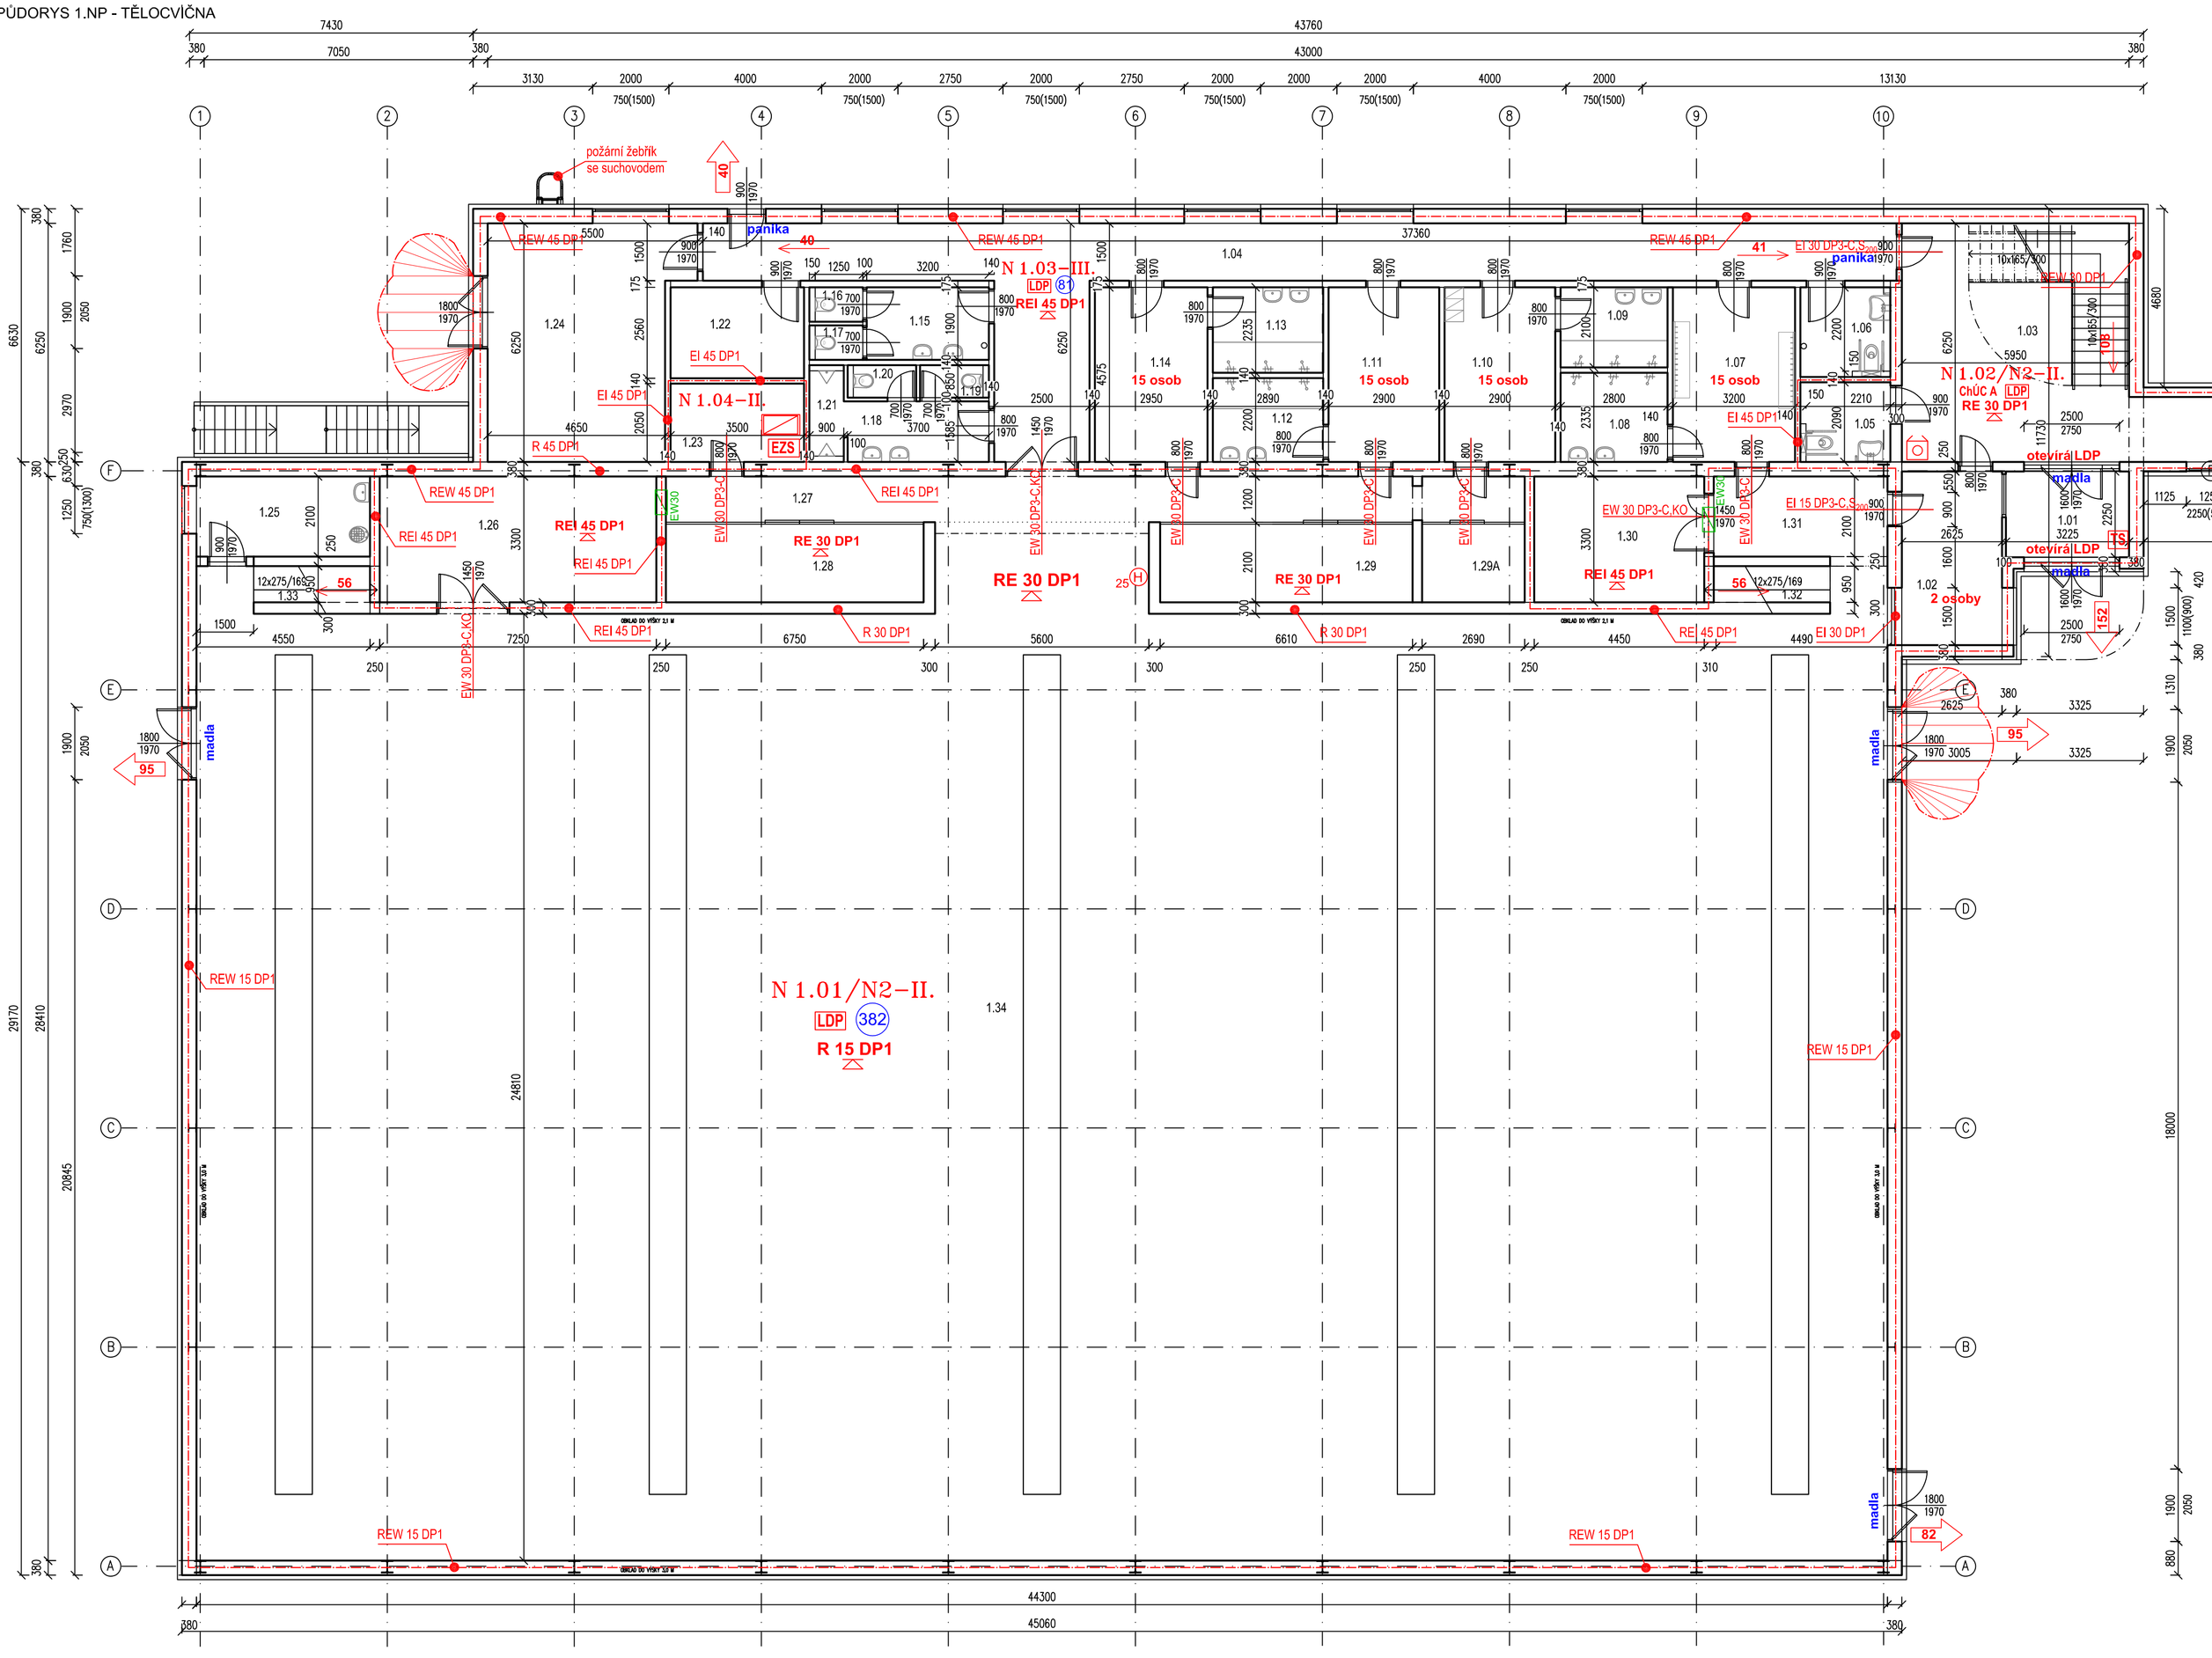

LEGENDA MÍSTNOSTÍ

OZN.	POPIS MÍSTNOSTI	PLOCHA m2	PODLAHA	STĚNY	STROP	POZNÁMKA
1.01	ZÁDVEŘÍ	7,30	KERAMICKÁ DLAŽBA	OMÍTKA	OMÍTKA	KERAM.SOKL V=100MM
1.02	RECEPCE	11,90	KERAMICKÁ DLAŽBA	OMÍTKA	OMÍTKA	KERAM.SOKL V=100MM
1.03	VESTIBUL	37,20	KERAMICKÁ DLAŽBA	OMÍTKA	OMÍTKA	KERAM.SOKL V=100MM
1.04	CHODBA	59,00	KERAMICKÁ DLAŽBA	OMÍTKA	OMÍTKA	KERAM.SOKL V=100MM
1.05	WC – ZTP Č.1	4,80	KERAMICKÁ DLAŽBA	OMÍTKA/KER. OBKLAD	PODHLED	
1.06	WC – ZTP Č.2	5,40	KERAMICKÁ DLAŽBA	OMÍTKA/KER. OBKLAD	PODHLED	
1.07	ŠATNA Č.1 (ZTP)	14,60	PVC	OMÍTKA	OMÍTKA	PODLAHOVÁ LIŠTA
1.08	UMÝVÁRNA Č.1 (ZTP)	6,50	KERAMICKÁ DLAŽBA	KERAMICKÝ OBKLAD	PODHLED	
1.09	UMÝVÁRNA Č.2	5,90	KERAMICKÁ DLAŽBA	KERAMICKÝ OBKLAD	PODHLED	
1.10	ŠATNA Č.2	13,30	PVC	OMÍTKA	OMÍTKA	PODLAHOVÁ LIŠTA
1.11	ŠATNA Č.3	13,30	PVC	OMÍTKA	OMÍTKA	PODLAHOVÁ LIŠTA
1.12	UMÝVÁRNA Č.3	6,40	KERAMICKÁ DLAŽBA	KERAMICKÝ OBKLAD	PODHLED	
1.13	UMÝVÁRNA Č.4	6,50	KERAMICKÁ DLAŽBA	KERAMICKÝ OBKLAD	PODHLED	
1.14	ŠATNA Č.4	13,50	PVC	OMÍTKA	OMÍTKA	PODLAHOVÁ LIŠTA
1.15	PŘEDSÍŇ WC – ŽENY	6,10	KERAMICKÁ DLAŽBA	OMÍTKA/KER. OBKLAD	PODHLED	
1.16	WC–ŽENY	1,10	KERAMICKÁ DLAŽBA	OMÍTKA/KER. OBKLAD	PODHLED	
1.17	WC–ŽENY	1,10	KERAMICKÁ DLAŽBA	OMÍTKA/KER. OBKLAD	PODHLED	
1.18	PŘEDSÍŇ WC – MUŽI	6,00	KERAMICKÁ DLAŽBA	OMÍTKA/KER. OBKLAD	PODHLED	
1.19	WC–MUŽI	1,50	KERAMICKÁ DLAŽBA	OMÍTKA/KER. OBKLAD	PODHLED	
1.20	WC–MUŽI	1,40	KERAMICKÁ DLAŽBA	OMÍTKA/KER. OBKLAD	PODHLED	
1.21	PISOÁRY	2,00	KERAMICKÁ DLAŽBA	OMÍTKA/KER. OBKLAD	PODHLED	
1.22	SERVEROVNA	8,30	PVC	OMÍTKA	OMÍTKA	PODLAHOVÁ LIŠTA
1.23	UPS	7,20	PVC	OMÍTKA	OMÍTKA	PODLAHOVÁ LIŠTA
1.24	TECHNICKÁ MÍSTNOST	30,30	STĚRKA	OMÍTKA	OMÍTKA	
1.25	ÚKLIDOVÁ KOMORA	10,00	KERAMICKÁ DLAŽBA	OMÍTKA/KER. OBKLAD	OMÍTKA	
1.26	SKLAD NÁŘADÍ Č.1	23,90	PVC	OMÍTKA	OMÍTKA	PODLAHOVÁ LIŠTA
1.27	CHODBA	40,00	PVC	OMÍTKA	OMÍTKA	PODLAHOVÁ LIŠTA
1.28	SKLAD NÁŘADÍ Č.2	14,20	PVC	OMÍTKA	OMÍTKA	PODLAHOVÁ LIŠTA
1.29	SKLAD NÁŘADÍ Č.3	13,90	PVC	OMÍTKA	OMÍTKA	PODLAHOVÁ LIŠTA
1.29A	SKLAD NÁŘADÍ Č.4	5,70	PVC	OMÍTKA	OMÍTKA	PODLAHOVÁ LIŠTA
1.30	SKLAD NÁŘADÍ Č.5	14,70	PVC	OMÍTKA	OMÍTKA	PODLAHOVÁ LIŠTA
1.31	CHODBA	10,00	PVC	OMÍTKA	OMÍTKA	PODLAHOVÁ LIŠTA
1.32	SCHODIŠTĚ NA TRIBUNU Č.1	4,10	STĚRKA			
1.33	SCHODIŠTĚ NA TRIBUNU Č.2	4,10	STĚRKA			
1.34	TĚLOCVIČNA	1103,00	SPORT. PODLAHA	AKUSTICKÝ OBKLAD/ OBKLAD PROTI MECH.POŠKOZENÍ	AKUSTICKÝ PODHLED	

PŮDORYS 1.NP - STÁVAJÍCÍ OBJEKT

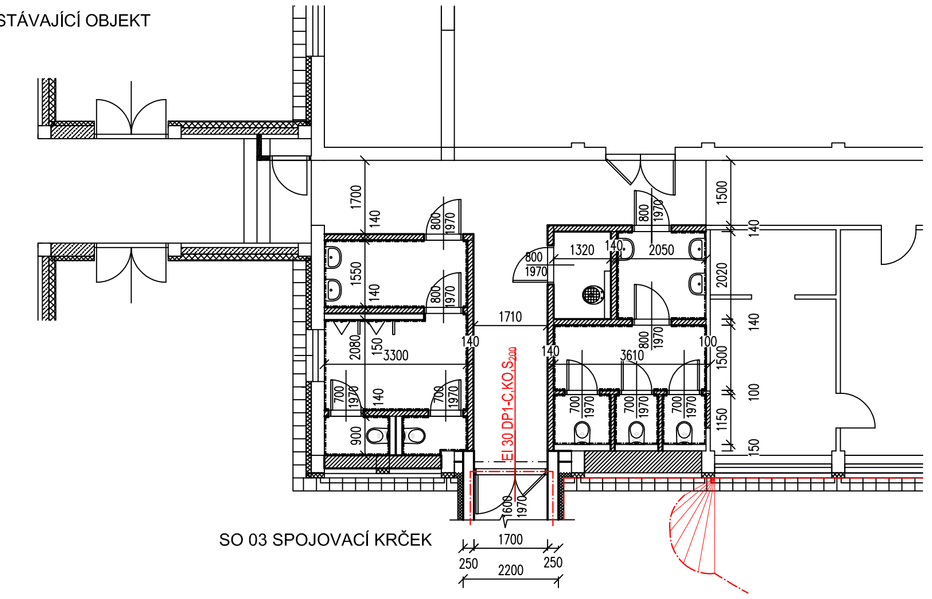

LEGENDA MATERIÁLŮ

- ZDIVO Z KERAMICKÝCH TVAROVEK TL. 380 , 300 MM, BROUŠENÉ, P10 NA TENKOVRSTVOU MALTU P10
- ZDIVO Z KERAMICKÝCH TVAROVEK TL. 250 MM, BROUŠENÉ, P10 NA TENKOVRSTVOU MALTU P10
- ZDIVO Z KERAMICKÝCH TVAROVEK TL. 175 MM, BROUŠENÉ, P10 NA TENKOVRSTVOU MALTU P10
- ZDIVO Z KERAMICKÝCH TVAROVEK 115–140 MM, P8, NA TENKOVRSTVOU MALTU
- ZDIVO Z POROBETONOVÝCH TVAROVEK 115MM, P8, NA TENKOVRSTVOU MALTU
- BETONOVÁ DESKA, ZÁKLADOVÉ PÁSY – C 20/25, PŘESNÁ SPECIFIKACE VIZ STATIKA
- PODKLADNÍ BETON POD ZÁKLADOVÝMI PÁSY Z BETONU C12/15
- BETON C 20/25, NOSNÉ SLOUPY, VĚNCE, STROPNÍ DESKY, SCHODIŠTĚ – PŘESNÁ SPECIFIKACE VIZ ČÁST STATIKA
- INSTALAČNÍ PŘEDSTĚNA – SDK DESKA V PROVEDENÍ DO VLHKÉHO PROSTŘEDÍ + CW/UW
- ŠTĚRKOVÝ PODSYP TL.150MM FRAKCE #8–32MM, HUTNIT NA ÚNOSNOST / kl=0,70/
- ROSTLÝ TERÉN
- STĚNY Z TVAROVEK PRO ZTRACENÉ BEDNĚNÍ (NAPŘ. RESBETON), 500/300/250 (500/150/250), VÝPLŇ BETON C20/25 SVISLÁ A VODOROVNÁ VÝZTUŽ NA OBOU POVRŠÍCH 4Ø10/M, SVISLOU VÝZTUŽ ZATÁHNOUT DO STROPNÍ DESKY

LEGENDA ZNAČENÍ PO

- N1.01–II. ČÍSLO POŽÁRNÍHO ÚSEKU - SPB
- HRANICE POŽÁRNÍHO ÚSEKU
- EI 30 DP1 POŽÁRNÍ ODOLNOST KONSTRUKCÍ
- - C SAMOZAVÍRAČ / SAMOČINNÉ UZAVŘENÍ
- - KO KOORDINÁTOR ZAVÍRÁNÍ DVEŘNÍCH KŘÍDEL
- - S_{200} KOUŘOTĚSNÝ POŽÁRNÍ UZÁVĚR
- panika panikové kování - KLIKA (na aktivním křídle)
- madla panikové kování podle ČSN EN 1125 na obou dveřních křídlech
- REI 30 DP1 POŽÁRNÍ ODOLNOST STROPU NEBO NOSNÉ KONSTRUKCE STŘECH (požární odolnost střešního pláště)
- SMĚR ÚNIKU / POČET EVAKUOVANÝCH OSOB
- ZAČÁTEK ÚNIKOVÉ CESTY Z POŽÁRNÍHO ÚSEKU
- ÚNIKOVÝ VÝCHOD
- H 25 VNITŘNÍ HADICOVÝ SYSTÉM DN 25
- XX POČET OSOB V POŽÁRNÍM ÚSEKU "E" dle ČSN 73 0818
- ZPĚŇOVACÍ MŘÍŽKA - požární odolnost
- S PŘENOSNÝ HASICÍ PŘÍSTROJ - CO2 s hasicí schopností 55 B
- PŘENOSNÝ HASICÍ PŘÍSTROJ - práškový s hasicí schopností 21A
- LDP POŽÁRNÍ ÚSEK VYBAVENÝ LOKÁLNÍ DETEKCÍ POŽÁRU
- HLAVNÍ ÚSTŘEDNA LDP
- ÚSTŘEDNA ODVĚTRÁNÍ ChÚC - ovládá LDP
- EZS ÚSTŘEDNA ELEKTRICKÉ ZABEZPEČOVACÍ SIGNALIZACE
- TS TLAČÍTKO TOTAL STOP

SOUŘADNÝ SYSTÉM JTSK, VÝŠKOVÝ SYSTÉM NSv.

ZODP. PROJEKTANT	VYPRACOVAL	KONTROLOVAL	PPS KANIA
Ing. Šárka Vitečková	Ing. Šárka Vitečková	Ing. Miroslav Pantůček	PPS Kania a.r.o., Nhnická 665/10, 709 00 tel.:596 245 252 , fax:596 245 252 e-mail : projekce@pps-kania.cz
KATASTRÁLNÍ ÚZEMÍ, PARC.Č. :	Frýdek [634956]		
MÍSTO STAVBY :	Frýdek, p.č. 1812/1, st. 1812/10		ARCHÍV
STAVEBNÍK / OBJEDNATEL :	Statutární město Frýdek-Místek Radniční 1148, 738 01 Frýdek-Místek		STUPEŇ dokumentace pro vydání společného povolení

NÁZEV AKCE : Zpracování PD – ZŠ F-M, ul. J. Čapka 2555 – tělocvična II.		DATUM Září 2020	PARÉ
		Č. ZAKÁZKY PPS- 03/20	
OBJEKT :	SO 02 - tělocvična	MĚŘÍTKO 1:100	
ČÁST :	D.1.3. Požárně bezpečnostní řešení		
OBSAH : PŮDORYS 1.NP		ARCHIVNÍ ČÍSLO : PPS- 03/20-D.1.3	Č.V. 01