ÚZEMÍ	Frýdek, p.č. 1812/1, st. 1812/10
DRUH POVRCHU	ZATRAVNĚNO
VZDÁLENOST OBJEKTŮ	48,50 m

PODÉLNÝ PROFIL

MĚŘÍTKO 1:100

LEGENDA ČAR

DEŠŤOVÁ KANALIZACE – PVC KG SN8

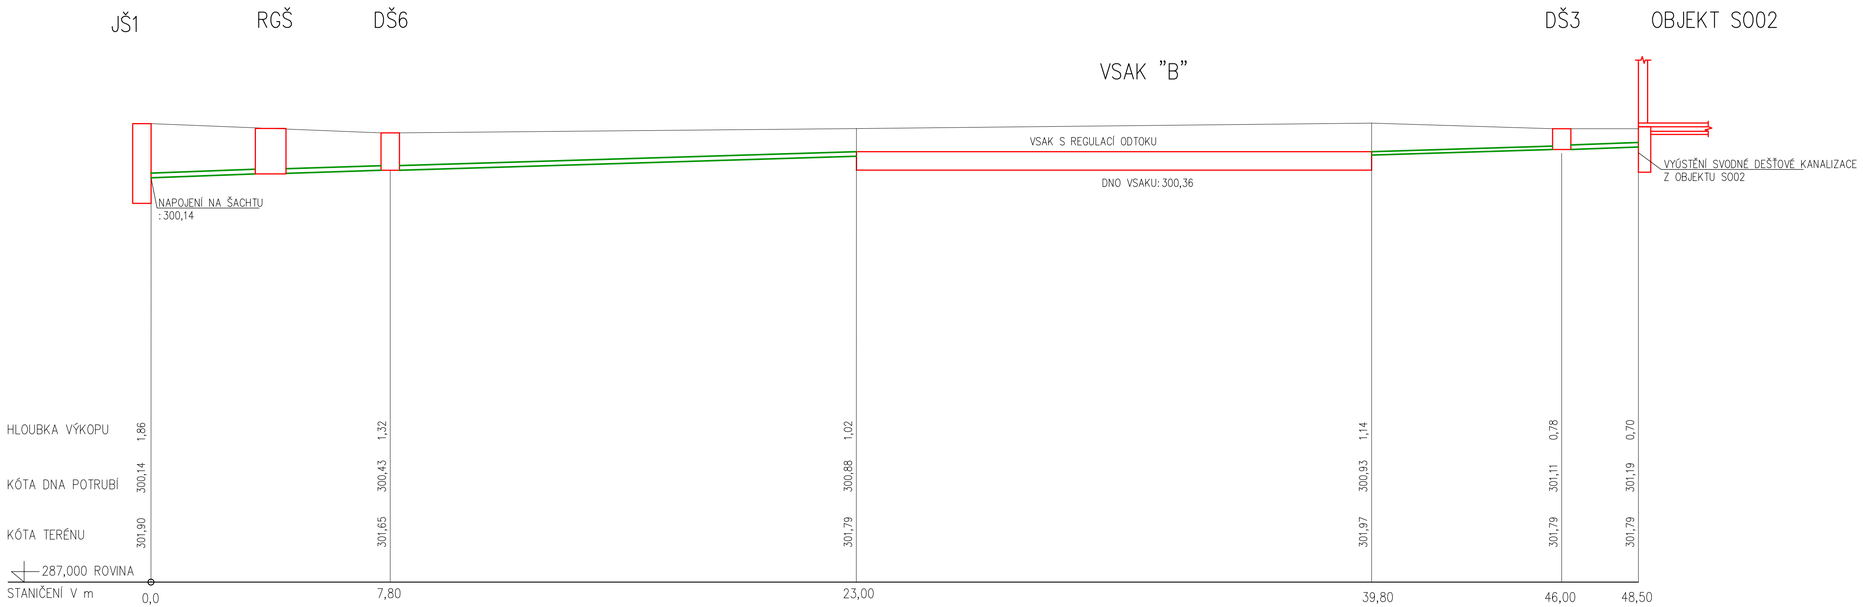

MATERIÁL PROFIL DÉLKA	PVC KG DN150 SN8	23,00 m	VSAK	PVC KG DN110 SN4	8,70 m
SPÁD NA DÉLKU	3%	23,00 m		3%	8,70 m

ZODP. PROJEKTANT	VYPRACOVAL	KONTROLOVAL
Ing. Jan Kania	Jan Ochodnický	Ing. Miroslav Pantůček

PPS KANIA

PPS Kania s.r.o., Návrší 665/10, 709 00
tel.: 596 245 252 , fax : 596 245 262 e-mail : projekce@pps-kania.cz

KATASTRÁLNÍ ÚZEMÍ, PARC.Č. : Frýdek [634956]

MÍSTO STAVBY : Frýdek, p.č. 1812/1, st. 1812/10

ARCHÍV

STAVEBNÍK / OBJEDNATEL : Statutární město Frýdek-Místek
Radniční 1148, 738 01 Frýdek-Místek

STUPEŇ
dokumentace pro vydání společného povolení

NÁZEV AKCE :
Zpracování PD – ZŠ F-M, ul. J. Čapka 2555 – tělocvična II.

DATUM
PROSINEC 2020

PARÉ

Č. ZAKÁZKY
PPS- 03/20

OBJEKT : IO03_AREÁLOVÁ DEŠŤOVÁ KANALIZACE VČ.AKUMULACE A VSAKU

ČÁST : D.2 DOKUMENTACE TECHNICKÝCH A TECHNOLOGICKÝCH ZAŘÍZENÍ

MĚŘÍTKO
1:100

OBSAH :
PODÉLNÝ PROFIL KANALIZACE-2

ARCHÍVNÍ ČÍSLO : PPS- 03/20-D.2.1.b-

Č.V. 04