


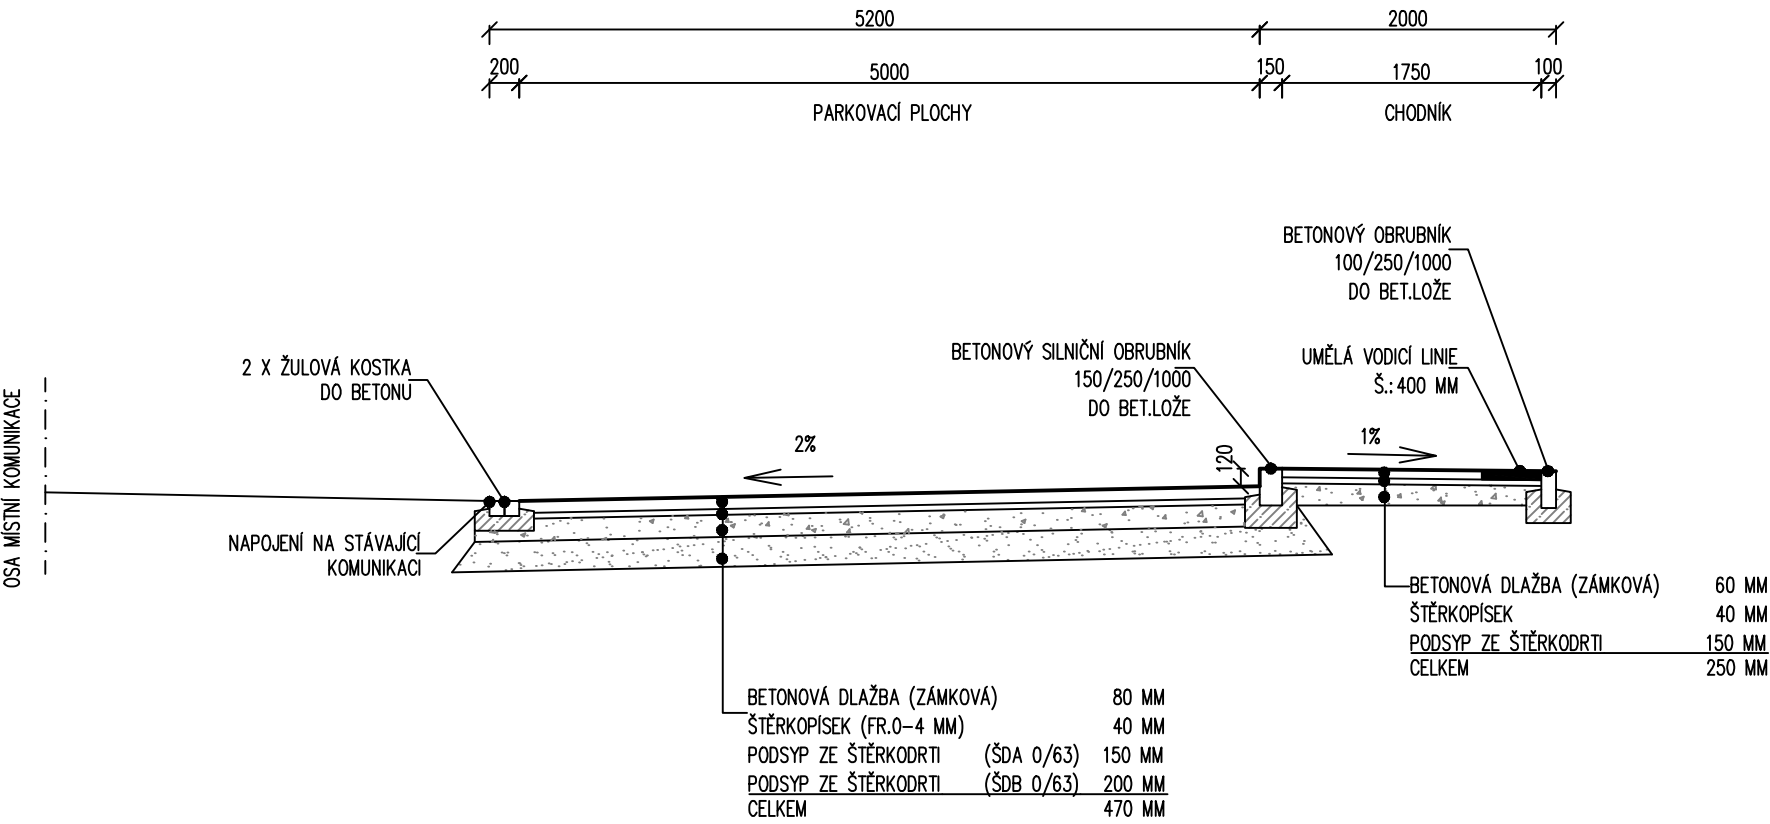


ŘEZ 1-1' - KOLMÉ STÁNÍ S CHODNÍKEM



±0,000 = 302,25

	ZODP. PROJEKTANT	VYPRACOVAL	KONTROLOVAL	<div>PPSKANIA</div> <div>PPS Kania s.r.o., Nivnická 665/10, 709 00 tel : 596 245 262 , fax : 596 245 262 e-mail : projekce@pps-kania.cz</div>	
	Ing. Jan Kania	Ing. Polochová Iva	Ing. Miroslav Pantůček		
					
	KATASTRÁLNÍ ÚZEMÍ, PARC.Č. : Frýdek [634956]			ARCHÍV	
	MÍSTO STAVBY : Frýdek, p.č. 1812/1, st. 1812/10				
STAVEBNÍK / OBJEDNATEL : Statutární město Frýdek-Místek Radniční 1148, 738 01 Frýdek-Místek			STUPEŇ dokumentace pro vydání společného povolení		
NÁZEV AKCE : Zpracování PD – ZŠ F-M, ul. J. Čapka 2555 – tělocvična II.				DATUM PROSINEC 2020	PARÉ
				Č. ZAKÁZKY PPS- 03/20	
				MĚŘÍTKO 1:50	
OBJEKT :	SO 05 - Komunikační a zpevněné plochy				
ČÁST :	D.1.1. Architektonicko - stavební řešení				
OBSAH : ŘEZ 1-1' - KOLMÉ STÁNÍ S CHODNÍKEM				ARCHIVNÍ ČÍSLO :	Č.v.
				PPS- 03/20-D.1.2.1.b	02