

12 -03- 2020

TS a.s., 17.listopadu 910
738 01 Frýdek-Místek tel. 558 443 211

028/TO/2020

ŽÁDOST O STANOVISKO

č.j.

k existenci inženýrských sítí ve správě TS a.s.

PPS Kania s.r.o., Ing. Martina Baronová, Nivnická 665/10, 709 00 Ostrava – Mariánské Hory

Žadatel, přesná adresa

Statutární město Frýdek-Místek, Radniční 1148, 738 22 Frýdek-Místek

Investor, přesná adresa

k.ú. Frýdek, ul. J. Božana, parc.č. 1812/1

Katastrální území, číslo parcely, mapový list

Zpracování PD - ZŠ F-M, ul. J. Čapka 2555 - tělocvična II.

Název stavby a popis stavby

Současně žádáme o stanovení podmínek, za jakých je možno s realizací stavby souhlasit.

Ve Frýdku-Místku 28.01.2020
dne razítko a podpis

STANOVISKO

Vyjádření provozu 600 – Veřejné osvětlení:

Ve Vámi vymezeném zájmovém území pro akci „**Zpracování PD - ZŠ F-M, ul. J. Čapka 2555 - tělocvična II.**“ **se n a c h á z í** kabely a stožáry veřejného osvětlení (VO) ve správě TS a.s. V zahradě ZŠ se nachází ocelový stožár se svítidlem č. 210 a k němu vedoucí kabely VO.

- a) V případě, že dojde k dotčení, křížení nebo přiblížení s výše uvedenými kabely a zařízením VO, je nutno požádat TS a.s. – provoz 600 o **vytýčení** kabelové trasy a stanovení konkrétních podmínek pro realizaci. Od stožáru VO požadujeme dodržet ochrannou vzdálenost min. 1,0 m, aby nedošlo k jejich uvolnění.
Kontaktní osoba – mistr VO p. Zdeněk Koza (tel.: 558 443 201).
- a) Při provádění zemních nebo jiných prací v bezprostřední blízkosti zařízení:
 - o veřejného osvětlení**organizace provádějící stavbu zajistí dodržení podmínek ČSN 736005.**
- b) Při budování zpevněných ploch a vjezdů, které mají sloužit k pohybu vozidel, musí být kabely VO přeloženy do hloubky 120 cm a uloženy do dělené chráničky kopohalf Ø 110 nebo 160 mm nebo do betonových korýtek, které budou obetonovány tak, aby nemohlo dojít k jejich pohybu.
- c) TS a.s. požadují prokazatelné seznámení pracovníků, kteří budou provádět zemní práce, s polohou a průběhy kabelové trasy veřejného osvětlení, a to na základě protokolu o vytýčení, které TS a.s. provedly.
- d) V případě zakreslování kabelů veřejného osvětlení pro potřeby projektu TS a.s. upozorňují na možnou odchylku od výkresové dokumentace.
- e) V případě jakéhokoli poškození výše zmíněných zařízení je nutno toto nahlásit zástupci TS a.s. – provoz 600 a projednat následnou úpravu a úhradu.
- f) Případné demontované zařízení VO je nutné nepoškozené dodat do TS a.s. a v místě demontovaného VO zajistit vybudování provizorního veřejného osvětlení.
- g) S ohledem na to, že správce sítí VO neodpovídá za změny jejich prostorového umístění provedené bez jeho vědomí, je nutno ověřit výškové umístění kabelů sondami.
- h) **Další podmínky:**
Na případnou přeložku sítí VO je nutné nechat vypracovat samostatnou projektovou dokumentaci. Tuto předem konzultovat se zástupci správy VO p. Radomírem Peckou nebo Zdeňkem Kozou (tel.: 558 443 211).

Vyjádření provozu 800 – Přenesená správa komunikací:

TS a.s. ve věci souhlasí se záměrem a umístěním stavby „**ZŠ F-M, ul. J. Čapka 2555 – tělocvična II (hala)**“, a do dalšího stupně projektové dokumentace požaduje zapracovat následující podmínky :

- O připojení novostaveb objektu tělocvičny - haly a přilehlých parkovišť na komunikační síť místních komunikací je nutné samostatně požádat
- Bude navržena přístupová komunikace do prostoru stavby, která nejen směrovým, ale hlavně šířkovým uspořádáním a dostatečnou únosností konstrukčních vrstev vyhoví záměru realizovat novostavbu tělocvičny - haly
- ZOV nebo POV určí v DSP dopravní trasy pro zásobování prostoru stavby včetně ochrany stávajících místních komunikací včetně chodníků a míst pro kontejnery na odpad
- Pro stavbu je nutné zajistit dostatečné parkovací kapacity, jak pro majitele nebo správce objektu, tak i pro sportovce a návštěvníky
- Další stupeň projektové dokumentace musí detailně řešit umístění tras inženýrských sítí ve vztahu k povrchům z betonových dlažeb a jejich následnou obnovu ve smyslu www.pjpk.cz a dle TP 192 Dlažby pro konstrukce pozemních komunikací včetně uvedení těchto položek do rozpočtu stavby
- Další stupeň projektové dokumentace musí detailně řešit umístění tras inženýrských sítí ve vztahu k povrchům z MA (litý asfalt) a AC (asfalt concrete) a jejich následnou obnovu ve smyslu www.pjpk.cz a dále dle TP 146 Povolování a provádění výkopů a zásypů rýh pro

inženýrské sítě ve vozovkách pozemních komunikací a TP 115 Opravy trhlin na vozovkách s asfaltovým krytem včetně uvedení těchto položek do rozpočtu stavby

- Zásahy do silničních pozemků a jejich uvedení do původního stavu, se řídí v další projekční činnosti a při následné realizaci dle TP 146 (případně TP 170 + dodatek č. 1), TP 115, případně TP 192, vše ve smyslu politiky jakosti pozemních komunikací vedené na www.pjpk.cz
- K provedení nových podélných uložení inženýrských sítí do místních komunikací ve vlastnictví SmF-M, je nutné samostatné stanovisko pro stanovení podrobných podmínek vstupu na pozemky a jejich následné uvedení do původního stavu (zvláštní užívání komunikací)
- Před vydáním rozhodnutí o zvláštním užívání k uložení podzemního vedení do silničního pozemku, požádejte Magistrát města Frýdek – Místek – odbor správy obecního majetku, o uzavření smlouvy na zřízení věcného břemena za jednorázovou úhradu
- O rozhodnutí ke zvláštnímu užívání k provedení podélného uložení inženýrských sítí do komunikací, parkovišť, chodníků a cyklostezek požádejte Magistrát města Frýdek – Místek, odbor dopravy a silničního hospodářství, na základě samostatného stanoviska TS a.s. ke zvláštnímu užívání
- **Toto stanovisko správce místních komunikací nenahrazuje budoucí stanovení přechodné úpravy silničního provozu, nenahrazuje rozhodnutí o zvláštním užívání místních komunikací podle § 25, odstv. 6), písm. c), bod 3), Zákona č. 13/1997 Sb., o pozemních komunikacích, v úplném znění a dále nenahrazuje rozhodnutí o uzavírkách místních komunikací, případně jiná opatření dotčeného správního úřadu vyžadované zvláštními předpisy**
- **Požadujeme předložit další stupeň projektové dokumentace k naší kontrole a detailnímu stanovisku**

Toto vyjádření má platnost 1 rok ode dne vystavení.



za Provoz 800 – Přenesená správa komunikací
Rostislav Hovézák



za Provoz 600 - Veřejné osvětlení
Ivana Chmelíková


Ve Frýdku-Místku dne 04.03.2020



za TS a.s.
Rostislav Hovézák
Vedoucí provozu

TS F≈M ①

TS a.s., 17. listopadu 910
738 01 Frýdek-Místek

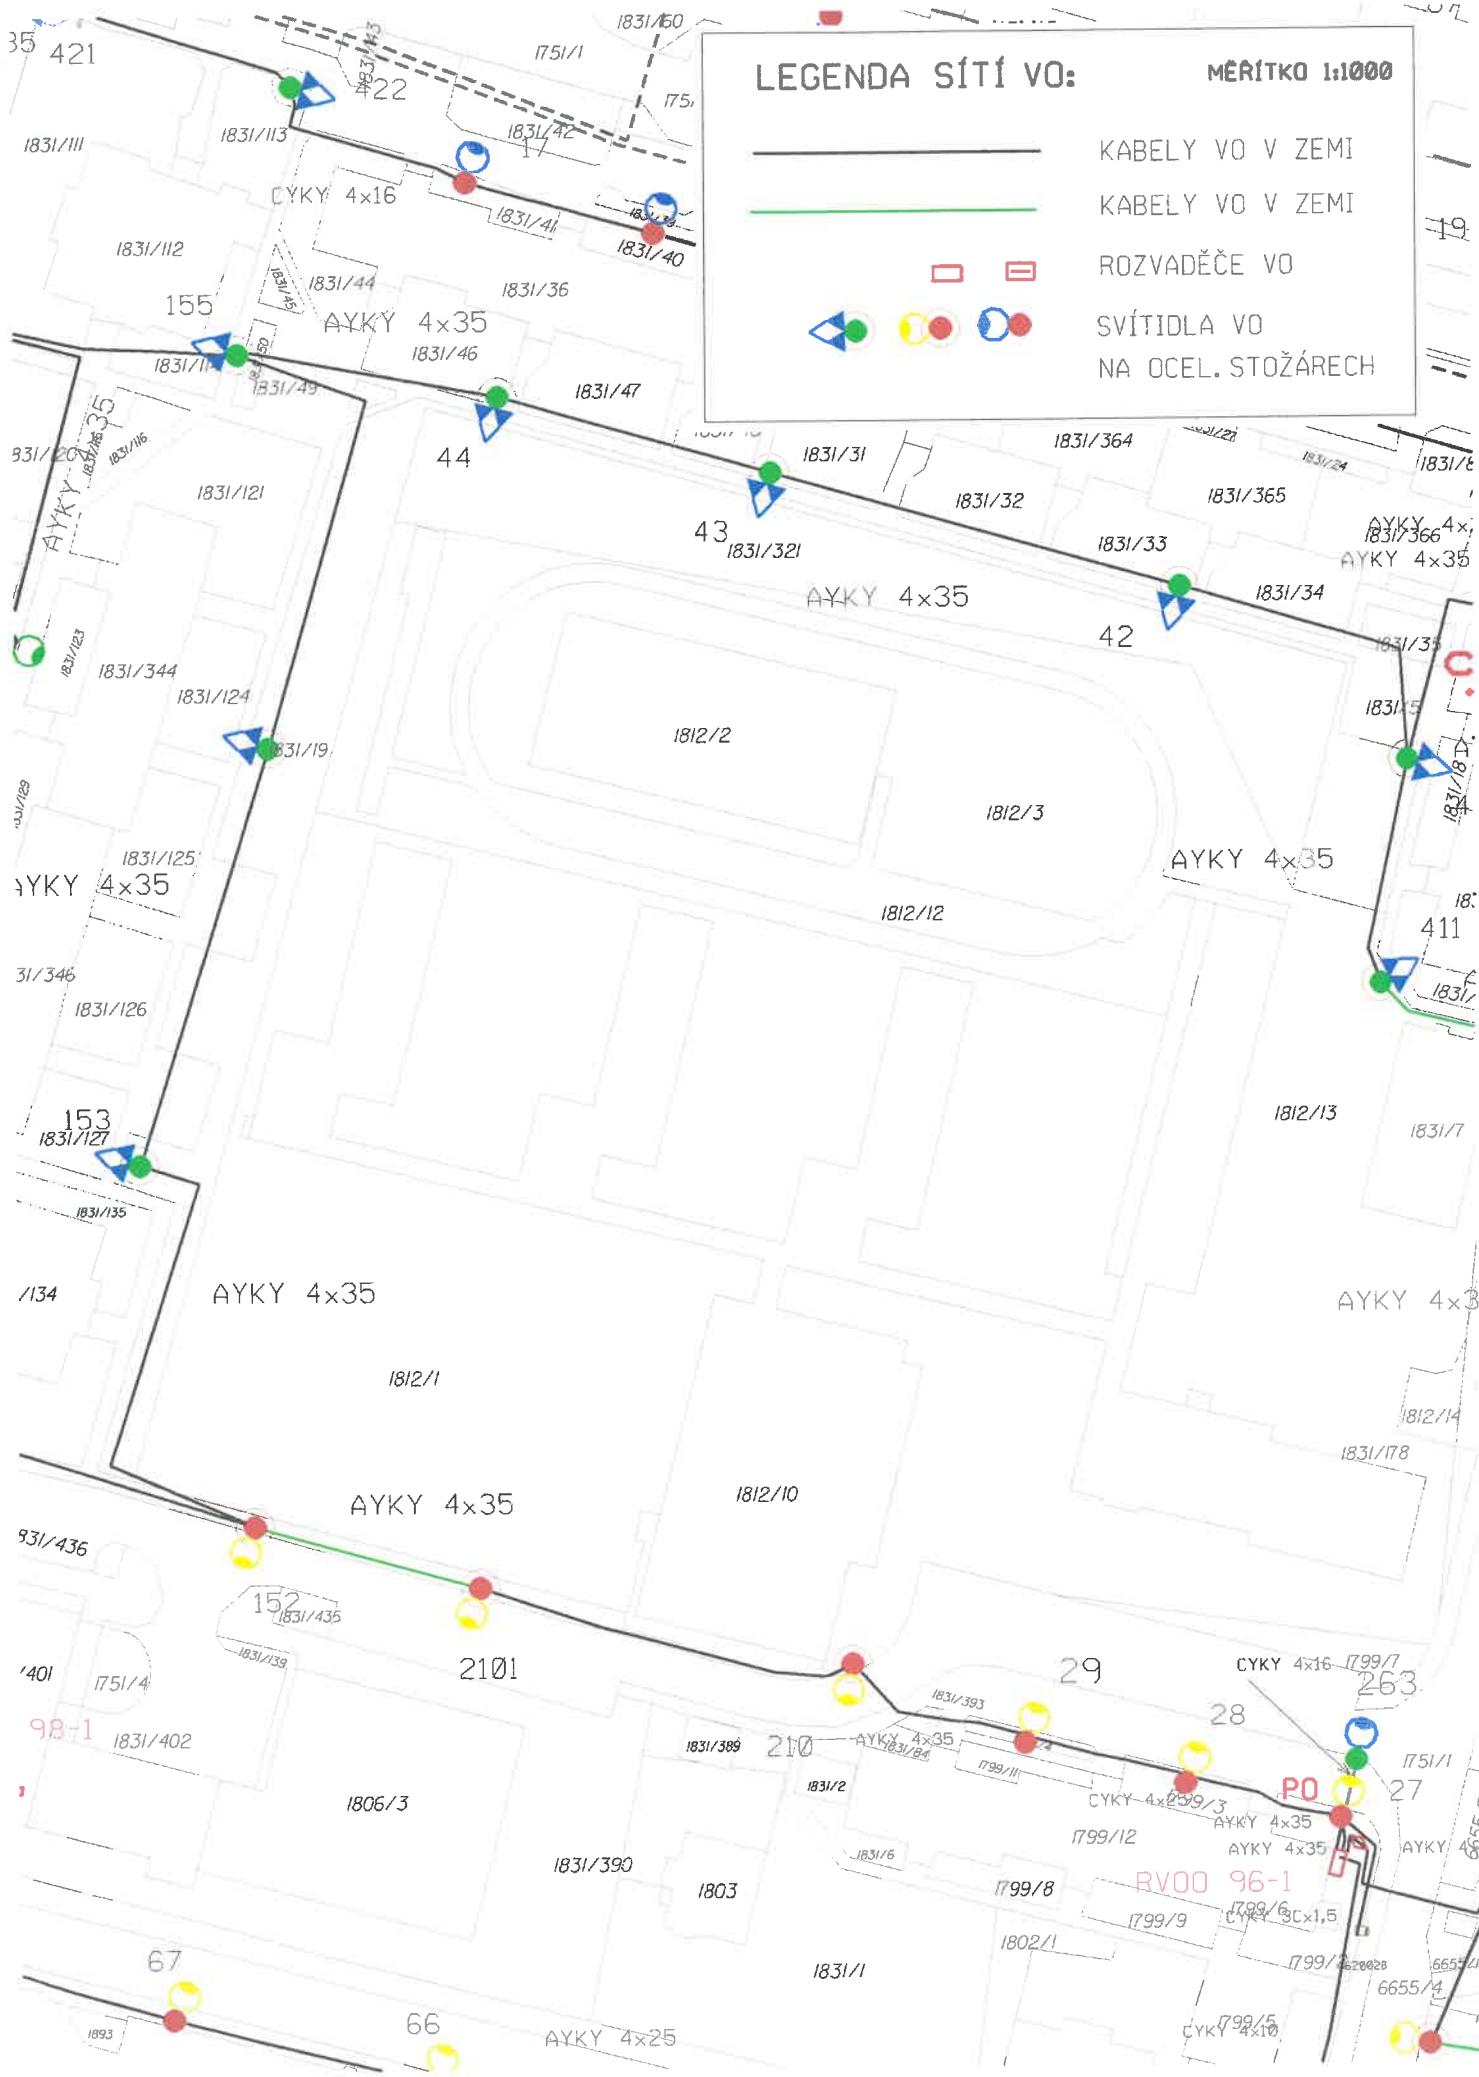

LEGENDA SÍŤ VO:

MĚRÍTKO 1:1000

- KABELY VO V ZEMI
- KABELY VO V ZEMI
- ROZVADĚČE VO
- SVÍTIDLA VO NA OCEL. STOŽÁRECH

