


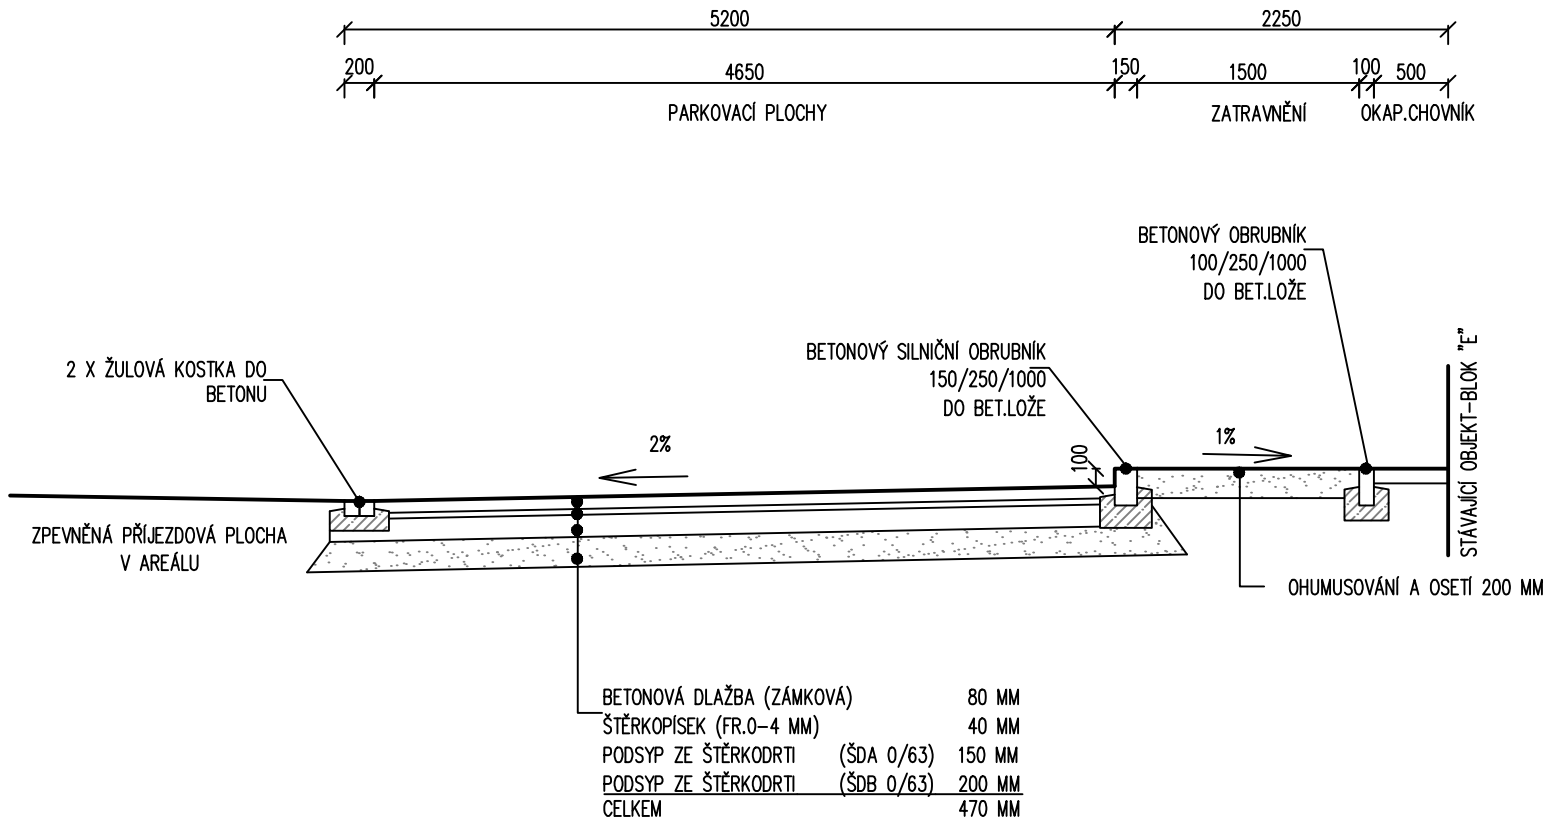


ŘEZ 2-2' - KOLMÉ STÁNÍ V AREÁLU


$$\pm 0,000 = 302,25$$

	ZODP. PROJEKTANT	VYPRACOVAL	KONTROLOVAL	<div><div>PPS KANIA</div><div>projekční kancelář inženýrská kancelář</div></div>	
	Ing. Jan Kania	Ing. Polochová Iva	Ing. Miroslav Pantůček		
					
	KATASTRÁLNÍ ÚZEMÍ, PARC.Č. : Frýdek [634956]			PPS Kania s.r.o. „Nivnická 665/10, 709 00 tel : 596 245 252 , fax : 596 245 262 e-mail : projekce@pps-kania.cz	
	MÍSTO STAVBY :	Frýdek, p.č. 1812/1, st. 1812/10		ARCHÍV	
STAVEBNÍK / OBJEDNATEL :	Statutární město Frýdek-Místek Radniční 1148, 738 01 Frýdek-Místek		STUPEŇ dokumentace pro vydání společného povolení		
NÁZEV AKCE : Zpracování PD – ZŠ F-M, ul. J. Čapka 2555 – tělocvična II.				DATUM PROSINEC 2020	PARÉ
				Č. ZAKÁZKY PPS- 03/20	
				MĚŘÍTKO 1:50	
OBJEKT :	SO 05 - Komunikační a zpevněné plochy				
ČÁST :	D.1.1. Architektonicko - stavební řešení				
OBSAH : ŘEZ 2-2' - KOLMÉ STÁNÍ V AREÁLU				ARCHIVNÍ ČÍSLO : PPS- 03/20-D.1.2.1.b	Č.v. 03