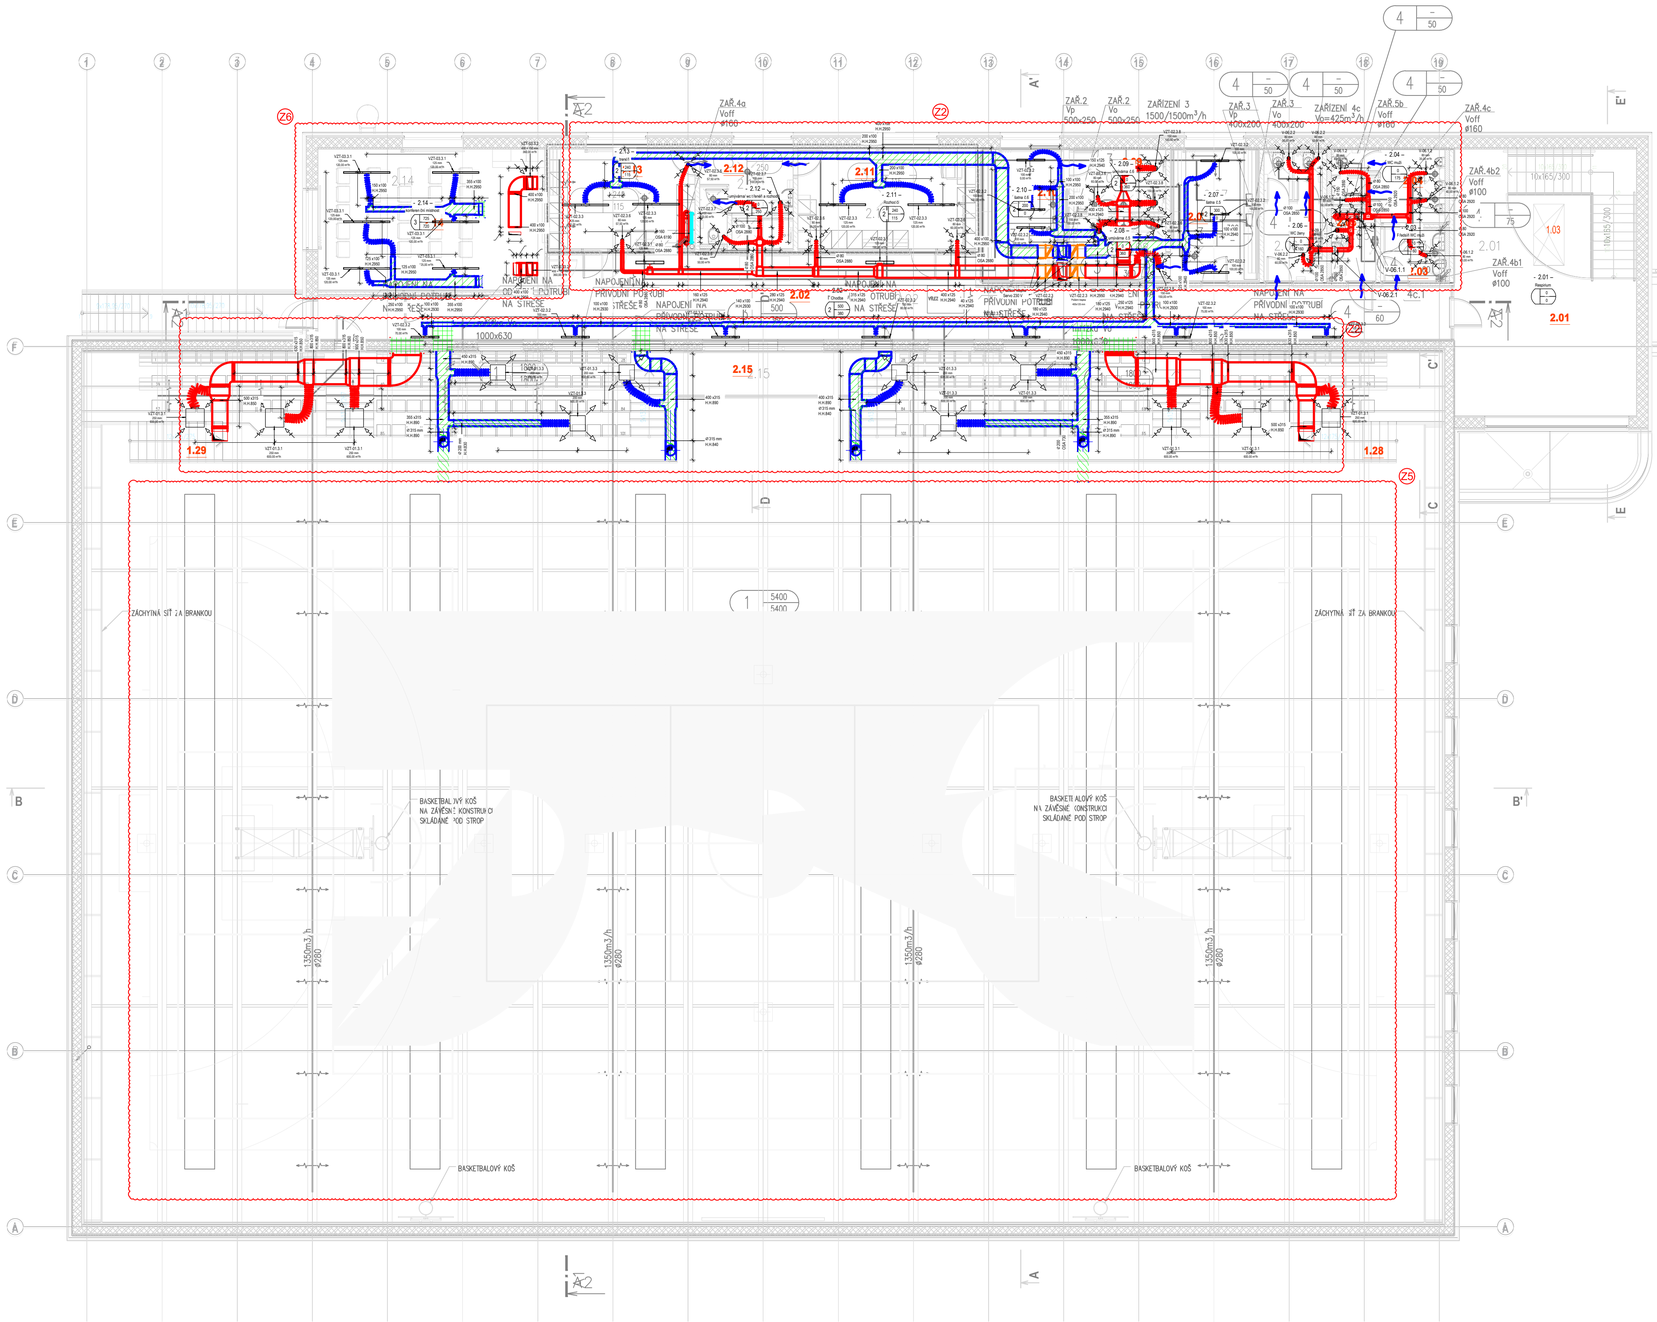

LEGENDA MÍSTNOSTÍ:

OZN.	POPIS MÍSTNOSTI	PLOCHA m²	PODLAHA	STĚNY	STROP	POZNÁMKA
1.01	PŘÍSTUP VESTIBUL SE SCHODIŠTĚM	16,10	KERAM. DLAŽBA	P01 OMÍTKA	OMÍTKA	KERAM.OBKL. vч=100mm
2.01	RESPIRIUM	36,00	KERAM. DLAŽBA	P04 OMÍTKA	OMÍTKA	KERAM.OBKL. vч=100mm
2.02	CHODBA	79,60	KERAM. DLAŽBA	P04 OMÍTKA	OMÍTKA	KERAM.OBKL. vч=100mm
2.03	PŘEDSÍŇ WC – MUŽI	3,70	KERAM. DLAŽBA	P04 KERAMICKÝ OBKLAD	PODHLED SDK	G1
2.04	WC – MUŽI	8,10	KERAM. DLAŽBA	P04 KERAMICKÝ OBKLAD	PODHLED SDK	G1
2.05	ÚKLIDOVÁ KOMORA	3,40	KERAM. DLAŽBA	P04 KERAMICKÝ OBKLAD	PODHLED SDK	G1
2.06	WC – ŽENY	8,00	KERAM. DLAŽBA	P04 KERAMICKÝ OBKLAD	PODHLED SDK	G1
2.07	ŠATNA 4.S	12,60	PVC	P01 OMÍTKA	PODHLED SDK	G2 PODLAHOVÁ LIŠTA
2.08	UMYVÁRNA 4.S	6,30	KERAM. DLAŽBA	P04 KERAMICKÝ OBKLAD	PODHLED SDK	G1
2.09	UMYVÁRNA 4.Ž	6,30	KERAM. DLAŽBA	P04 KERAMICKÝ OBKLAD	PODHLED SDK	G1
2.10	ŠATNA 4.Ž	11,90	PVC	P01 OMÍTKA	PODHLED SDK	G2 PODLAHOVÁ LIŠTA
2.11	ROZHODČÍ	19,10	PVC	P01 OMÍTKA	PODHLED SDK	G2 PODLAHOVÁ LIŠTA
2.12	UMYVÁRNA / WC – TRENÉR a ROZHODČÍ	9,50	KERAM. DLAŽBA	P04 KERAMICKÝ OBKLAD	PODHLED SDK	G1
2.13	TRENÉŘI	15,70	PVC	P01 OMÍTKA	PODHLED SDK	G2 PODLAHOVÁ LIŠTA
2.14	KONFERENČNÍ MÍSTNOST	34,40	PVC	P01 OMÍTKA	PODHLED SDK	G2 PODLAHOVÁ LIŠTA
2.15	TRIBUNA	136,40	STĚRKA	P06 AKUSTICKÝ OBKLAD	AKUSTICKÝ PODHLED G3	
1.28	PROSTOR SCHODIŠTĚ NA TRIBUNU 4.1	3,80	STĚRKA	P01		
1.29	PROSTOR SCHODIŠTĚ NA TRIBUNU 4.2	3,80	STĚRKA	P01		
1.30	PROSTOR TĚLOCVIČNY	1101,00	SPORT. PODLAHA	P01 AKUSTICKÝ OBKLAD	AKUSTICKÝ PODHLED G1	

LEGENDA ZNAČENÍ VZT:

- 1 5000 / 5000 — PŘÍVOD ČERSTVÉHO VZDUCHU V m³/h / ODVOD VZDUCHU V m³/h
- OZNAČENÍ VZT JEDNOTKY
- POTRUBÍ PŘÍVODU VZDUCHU
- POTRUBÍ ODVODU VZDUCHU
- POTRUBÍ CHLAZENÍ
- KONCOVÉ ELEMENTY PŘÍVODU
- KONCOVÉ ELEMENTY ODVODU
- POŽÁRNÍ STĚNOVÁ MŘÍŽKA
- PORUBNÍ VENTILÁTOR

LEGENDA ZMĚN:

- Z1 Nově větráno nástěnnými ventilátory
- Z2 Nové umístění vyústek a vedení potrubí
- Z3 Nové větrání hygienických místností
- Z4 Posunutí požárních mřížek
- Z5 Nově řešeno v 3.NP
- Z6 Nové větrání konferenční místnosti
- Z7 Nové rozmístění vzduchotechnických jednotek

±0,000 = 302,250 m.n.m. Bpv

HLAVNÍ PROJEKTANT:
ENERGY BENEFIT centre
Energy Benefit Centre a.s.
Klenova 438/3, 162 00 Praha 6
tel.: +420 270 003 300
e-mail: kontakt@energy-benefit.cz
internet: www.energy-benefit.cz
Hlavní projektant: Ing. Libor Truhelka
Zástupce hlavního projektanta: Ing.arch. Jakub Konicar
Hlavní architekt: -

ZPRACOVATEL ČÁSTI:
ENERGY BENEFIT centre
Energy Benefit Centre a.s.
Klenova 438/3, 162 00 Praha 6
tel.: +420 270 003 300
e-mail: kontakt@energy-benefit.cz
internet: www.energy-benefit.cz
Vypracoval: Bc. Jaroslav Klečka
Zodpovědný projektant: Ing. Jan Košner Ph.D.

STAVEBNÍK:
Statutární město Frýdek-Místek
Radniční 1148, 738 01 Frýdek-Místek

razítko a podpis

PROJEKT:
Zpracování PD - ZŠ F-M, ul. J. Čapka 2555 - tělocvična II.

MÍSTO STAVBY: Frýdek-Místek, pozemky parc. č.: 1812/1, st. 1812/10, v k.ú. Frýdek [634956]

Zakázkové číslo: 240076
Datum: 07.2024
Paré:

OBJEKT: SO-02 TĚLOCVIČNA
Stupeň: DZSPD

ČÁST, PROFESE: D.1.4 VZDUCHOTECHNIKA

VÝKRES: PŮDORYS 2.NP
Měřítko: 1:100

ID PROJEKTU_STUPEŇ.OBJEKT_ID PROFESE_PROFESE-ČÍSLO OBSAH_ZMĚNA:
FM-ZŠ-TEL_DZSPD_SO-02_D.1.4.4_VZT-102_Pud 2.NP