


KANALIZAČNÍ ŠACHTA TEGRA Ø 600 S LITINOVÝM POKLOPEM B125 A S BETONOVÝM PRSTENCEM (ŠACHTA SŠ1, SŠ2)

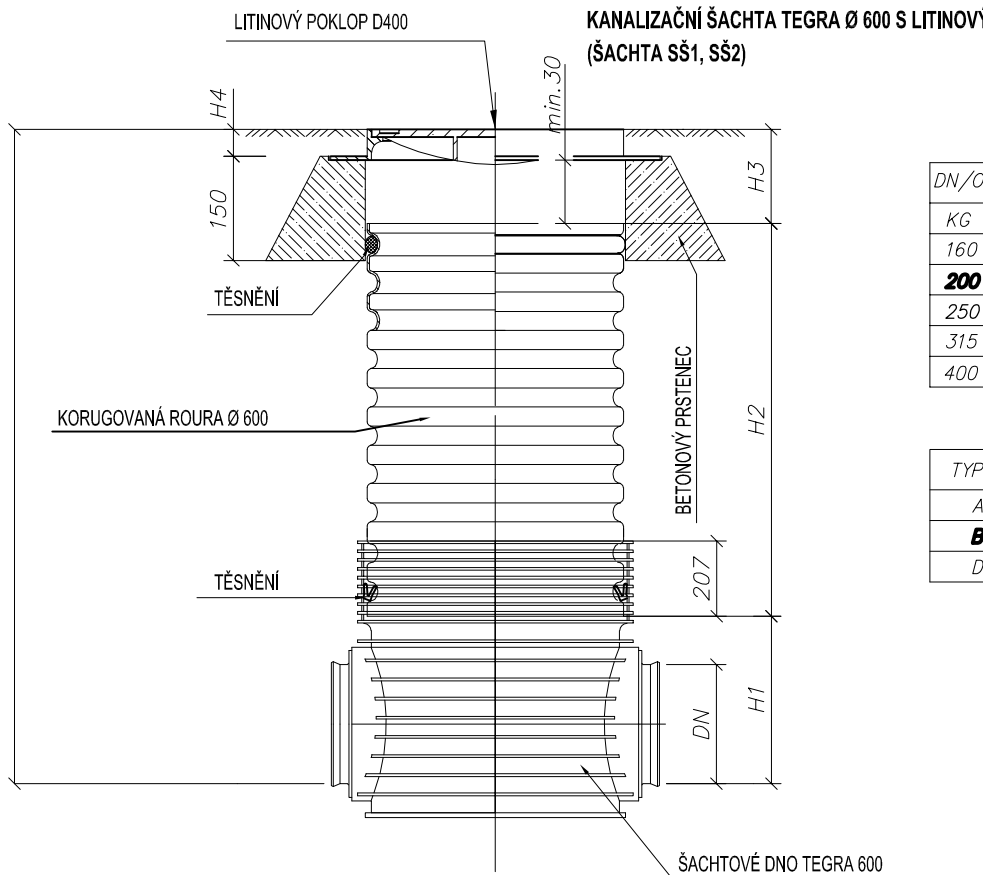

DN/OD	DN/ID		H1 (mm)		
KG	X-stream	UR DIN	KG	X-stream	UR DIN
160	150	150	351	351	351
200	200	200	374	374	374
250	250	250	399	399	399
315	300	300	428	428	428
400	X	X	471	X	X

TYP VSTUPU	H4 (mm)
A15	80
B125	80
D400	115

±0,000 = 302,250 m n.m. Bpv

HLAVNÍ PROJEKTANT:



Energy Benefit Centre a.s.
Křenova 438/3, 162 00 Praha 6
tel.: +420 270 003 300
e-mail: kontakt@energy-benefit.cz
internet: www.energy-benefit.cz

Hlavní projektant:

Ing. Libor Truhelka

Zástupce hlavního projektanta:

Ing.arch. Jakub Konícar

Hlavní architekt:

ZPRACOVATEL ČÁSTI:



DK projekt, s.r.o.
Bohumínská 94/113, Ostrava, Muglinov
tel.: 596 732 592
e-mail: www.dkprojekt.cz
internet: projekce@dkprojekt.cz

Vypracoval:

Tomáš Bittner

Zodp. projektant:

Ing. Dana Kožušníková

STAVEBNÍK:

Statutární město Frýdek-Místek
Radniční 1148, 738 01 Frýdek-Místek

PROJEKT:

ZŠ F-M, ul. J. Čapka 2555 - tělocvična II.

MÍSTO STAVBY: Frýdek-Místek, pozemky parc. č.: 1812/1, st. 1812/10, 1831/400, 1831/427, 1751/1, 1831/138, 1831/3, 1831/137., 1831/135, 1831/19v k.ú. Frýdek [634956]

OBJEKT:

IO-02 AREÁLOVÁ SPLAŠKOVÁ KANALIZACE

ČÁST, PROFESE:

D.2 DOKUMENTACE TECHNICKÝCH A TECHNOLOGICKÝCH ZAŘÍZENÍ

VÝKRES:

VZOROVÝ VÝKRES PLASTOVÉ REVIZNÍ ŠACHTY

razítko a podpis

Zakázkové číslo:

240076

Paré:

Datum:

07/2024

Stupeň:

DPS

Měřítko:

1:20

ID PROJEKTU_STUPEŇ_OBJEKT_ID PROFESE_PROFESÉ-ČÍSLO_OBSAH:

FM-ZŠ-TEL_DPS_D.2_IO 02_06_VZOROVÝ VÝKRES PLASTOVÉ REVIZNÍ ŠACHTY