


ÚZEMÍ	Frýdek, p.č. 1812/1		
DRUH POVrchU	ZATRAVNĚNO	BET. DLAŽBA	ZATRAVNĚNO
VZDÁLENOST OBJEKTŮ	4,1 m	2,35 m	11,8 m

NM – "B"

AKUMULACE

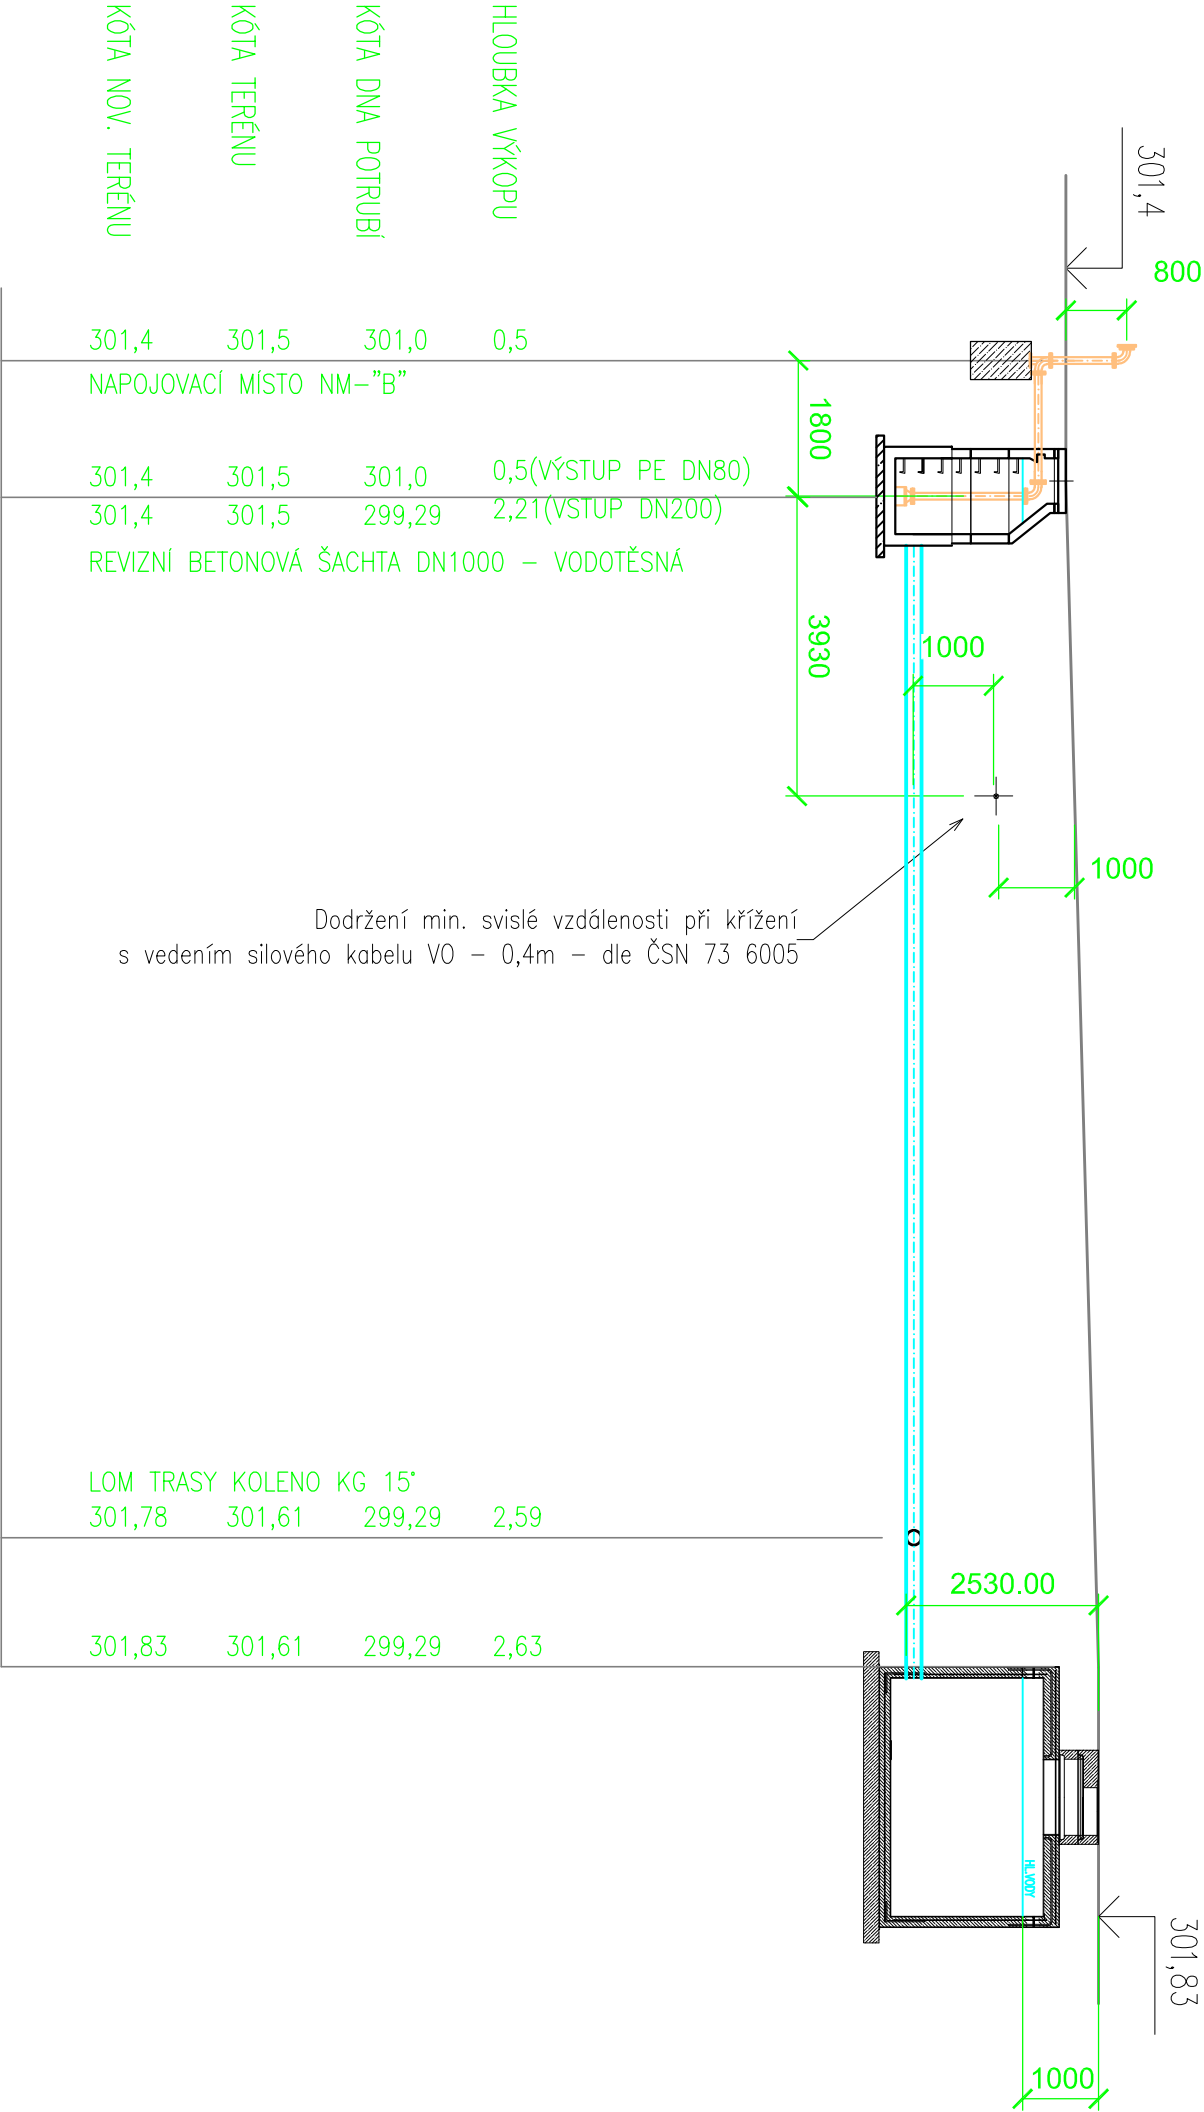

STANIČENÍ V m	0,0	5,0	18,7	20,4
MATERIÁL PROFIL DÉLKA			DN200, PVC KG SN8	
SPÁD NA DÉLKU			ROVNINA	16,3 m

LITINOVÉ POTRUBÍ DN80 S EPOX. NÁTĚREM

LEGENDA ČAR  
DN200, PVC KG SN8

±0,000 = 302,250 m n.m. BpV

**HLAVNÍ PROJEKTANT:**  
**ENERGY BENEFIT centre**  
Energy Benefit Centre a.s.  
Křenova 438/3, 162 00 Praha 6  
tel.: +420 270 003 300  
e-mail: koniak@energy-benefit.cz  
internet: www.energy-benefit.cz

**Hlavní projektant:**  
**Ing. Libor Truhelka**  
Zástupce hlavního projektanta:  
**Ing.arch. Jakub Konícar**  
Hlavní architekt:

ZPRACOVATEL ČÁSTI:

**DK projekt**  
DK projekt, s.r.o.  
Bohumínská 94/113, Ostrava, Májkov  
tel.: 586 732 592  
e-mail: www.dkprojekt.cz  
internet: projektov@dkprojekt.cz

**Vypracoval:**  
**Tomáš Blitner**  
Zodp. projektant:  
**Ing. Dana Kozáňníková**

STAVEBNÍK:

Statutární město Frýdek-Místek  
Radniční 1148, 738 01 Frýdek-Místek

PROJEKT:  
ZŠ F-M, ul. J. Čapka 2555 - tělocvična II.

MÍSTO STAVBY: Frýdek-Místek, pozemky parc. č.: 1812/1, st. 1812/10, 1831/400, 1831/427, 1751/1, 1831/138, 1831/137, 1831/135, 1831/139 k.ú. Frýdek (634956)

OBJEKT:  
IO-03 AERÁLOVÁ DEŠŤOVÁ KANALIZACE

ČÁST PROFESÍ:  
D.2 DOKUMENTACE TECHNICKÝCH A TECHNOLOGICKÝCH ZAŘÍZENÍ

VÝKRES:  
PODÉLNÝ PROFIL VEDENÍ K NÁPOJOVACÍMU MÍSTU TYPU "B"

ID PROJEKTU STUPEŇ OBJEKT ID PROFESÍ PROFESÍ ČÍSLO ODSAH:  
FM-ZŠ-TKL\_DPS\_D2\_IO\_03\_07\_PODÉLNÝ PROFIL VEDENÍ K NÁPOJOVACÍMU MÍSTU TYPU "B"

Měřítko:  
1:100

razítko a podpis

Zakázkové číslo:  
240076

Datum:  
07/2024

Stupeň:  
DPS