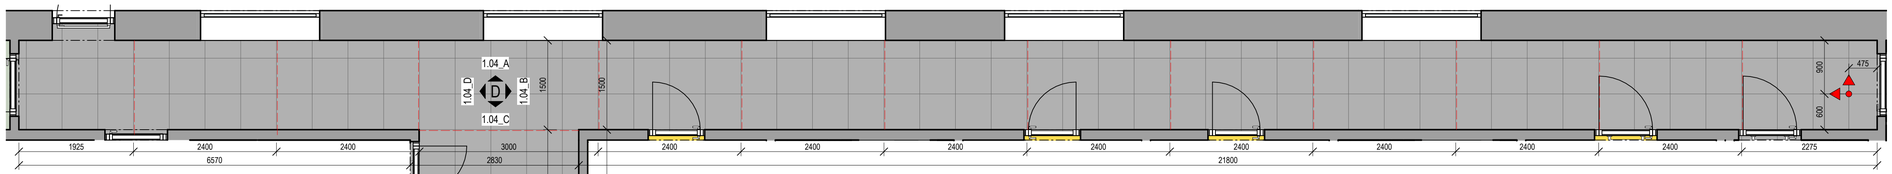

Půdorys_1.04

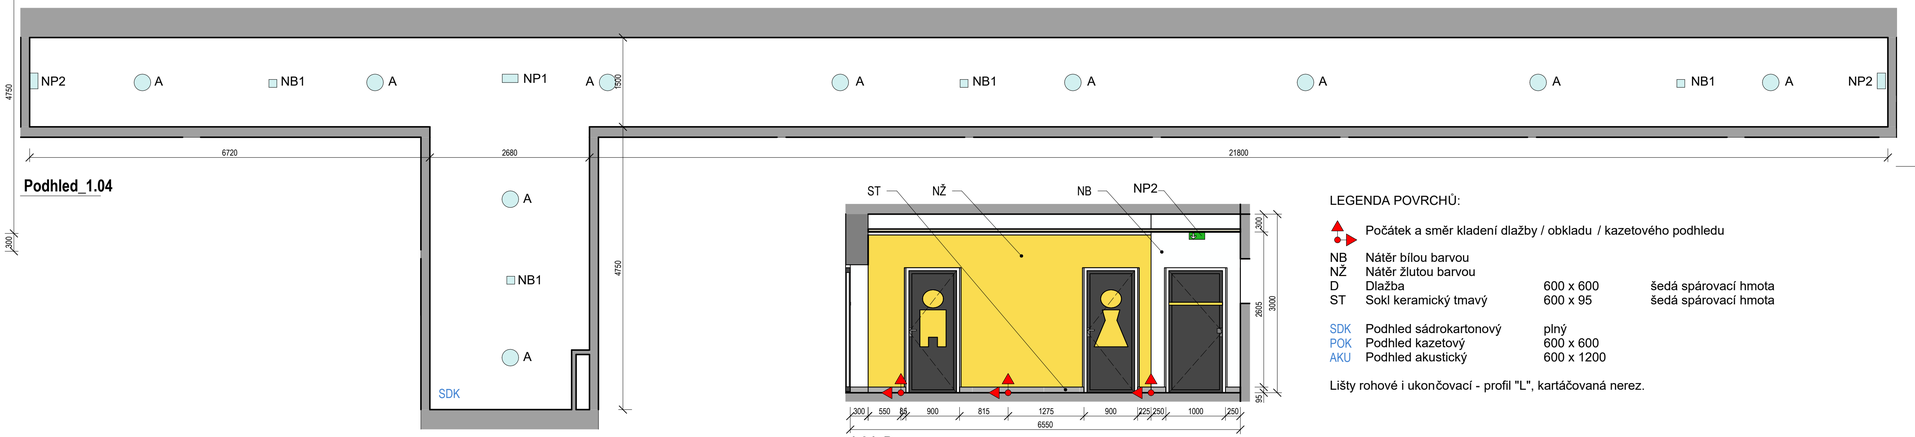

Podhled_1.04

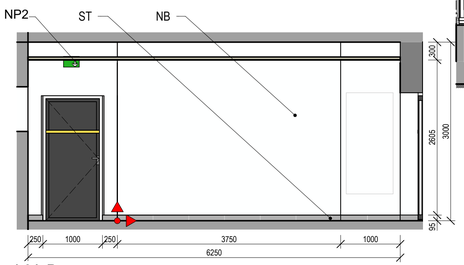

1.04_B

1.04_D

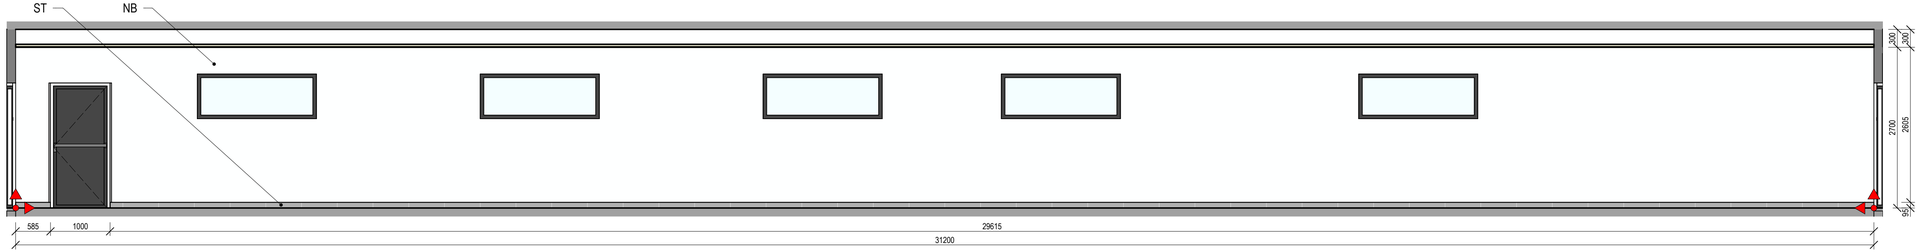

1.04_A

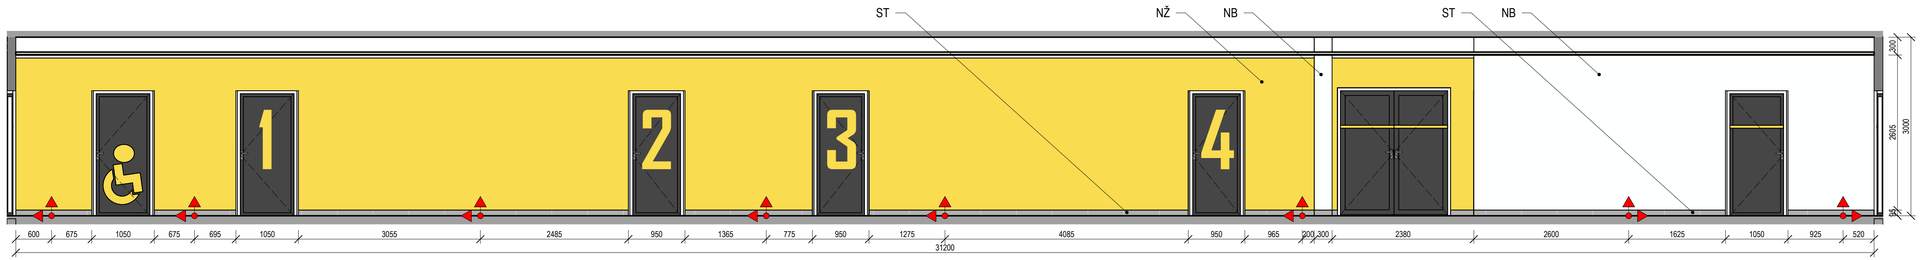

1.04_C

LEGENDA PODLAH:

D	Dlažba	600 x 600	
DL	Dilatační lišta dlažby		

LEGENDA POVRCHŮ:

Počátek a směr kladení dlažby / obkladu / kazetového podhledu

NB	Nátěr bílou barvou		
NŽ	Nátěr žlutou barvou		
D	Dlažba	600 x 600	šedá spárovací hmota
ST	Sokl keramický tmavý	600 x 95	šedá spárovací hmota
SDK	Podhled sádrokartonový	plný	
POK	Podhled kazetový	600 x 600	
AKU	Podhled akustický	600 x 1200	

Lišty rohové i ukončovací - profil "L", kartáčovaná nerez.

±0,000 = 302,250 m.n.m. Bpv

HLAVNÍ PROJEKTANT:
ENERGY BENEFIT centre
Energy Benefit Centre a.s.
Klenova 438/3, 162 00 Praha 6
tel.: +420 270 003 300
e-mail: kontakt@energy-benefit.cz
internet: www.energy-benefit.cz
Hlavní projektant: Ing. Libor Truhelka
Zástupce hlavního projektanta: Ing. arch. Jakub Konicar
Hlavní architekt: -

ZPRACOVATEL ČÁSTI:
ENERGY BENEFIT centre
Energy Benefit Centre a.s.
Klenova 438/3, 162 00 Praha 6
tel.: +420 270 003 300
e-mail: kontakt@energy-benefit.cz
internet: www.energy-benefit.cz
Vypracoval: Ing. arch. Jakub Konicar
Zodpovědný projektant: Ing. Libor Truhelka

STAVEBNÍK:
Statutární město Frýdek-Místek
Radniční 1148, 738 01 Frýdek-Místek

razítko a podpis

PROJEKT:
ZŠ F-M, ul. J. Čapka 2555 - tělocvična II.

Zakázkové číslo: 240076
Paré:
Datum: 07.2024

MÍSTO STAVBY: Frýdek-Místek, pozemky parc. č.: 1812/1, st. 1812/10 v k.ú. Frýdek (634956)

OBJEKT: - -
Stupeň: DPS

ČÁST_PROFESE:
D.1.1.2 INTERIÉROVÉ ŘEŠENÍ

VÝKRES:
Výkres chodby 1.04

Měřítko: 1 : 50

ID PROJEKTU_STUPEŇ_OBJEKT_ID PROFESE_PROFESE-ČÍSLO_OBSAH
FM-ZŠ-TEL_DPS_-_D.1.1.2_INT-312

312