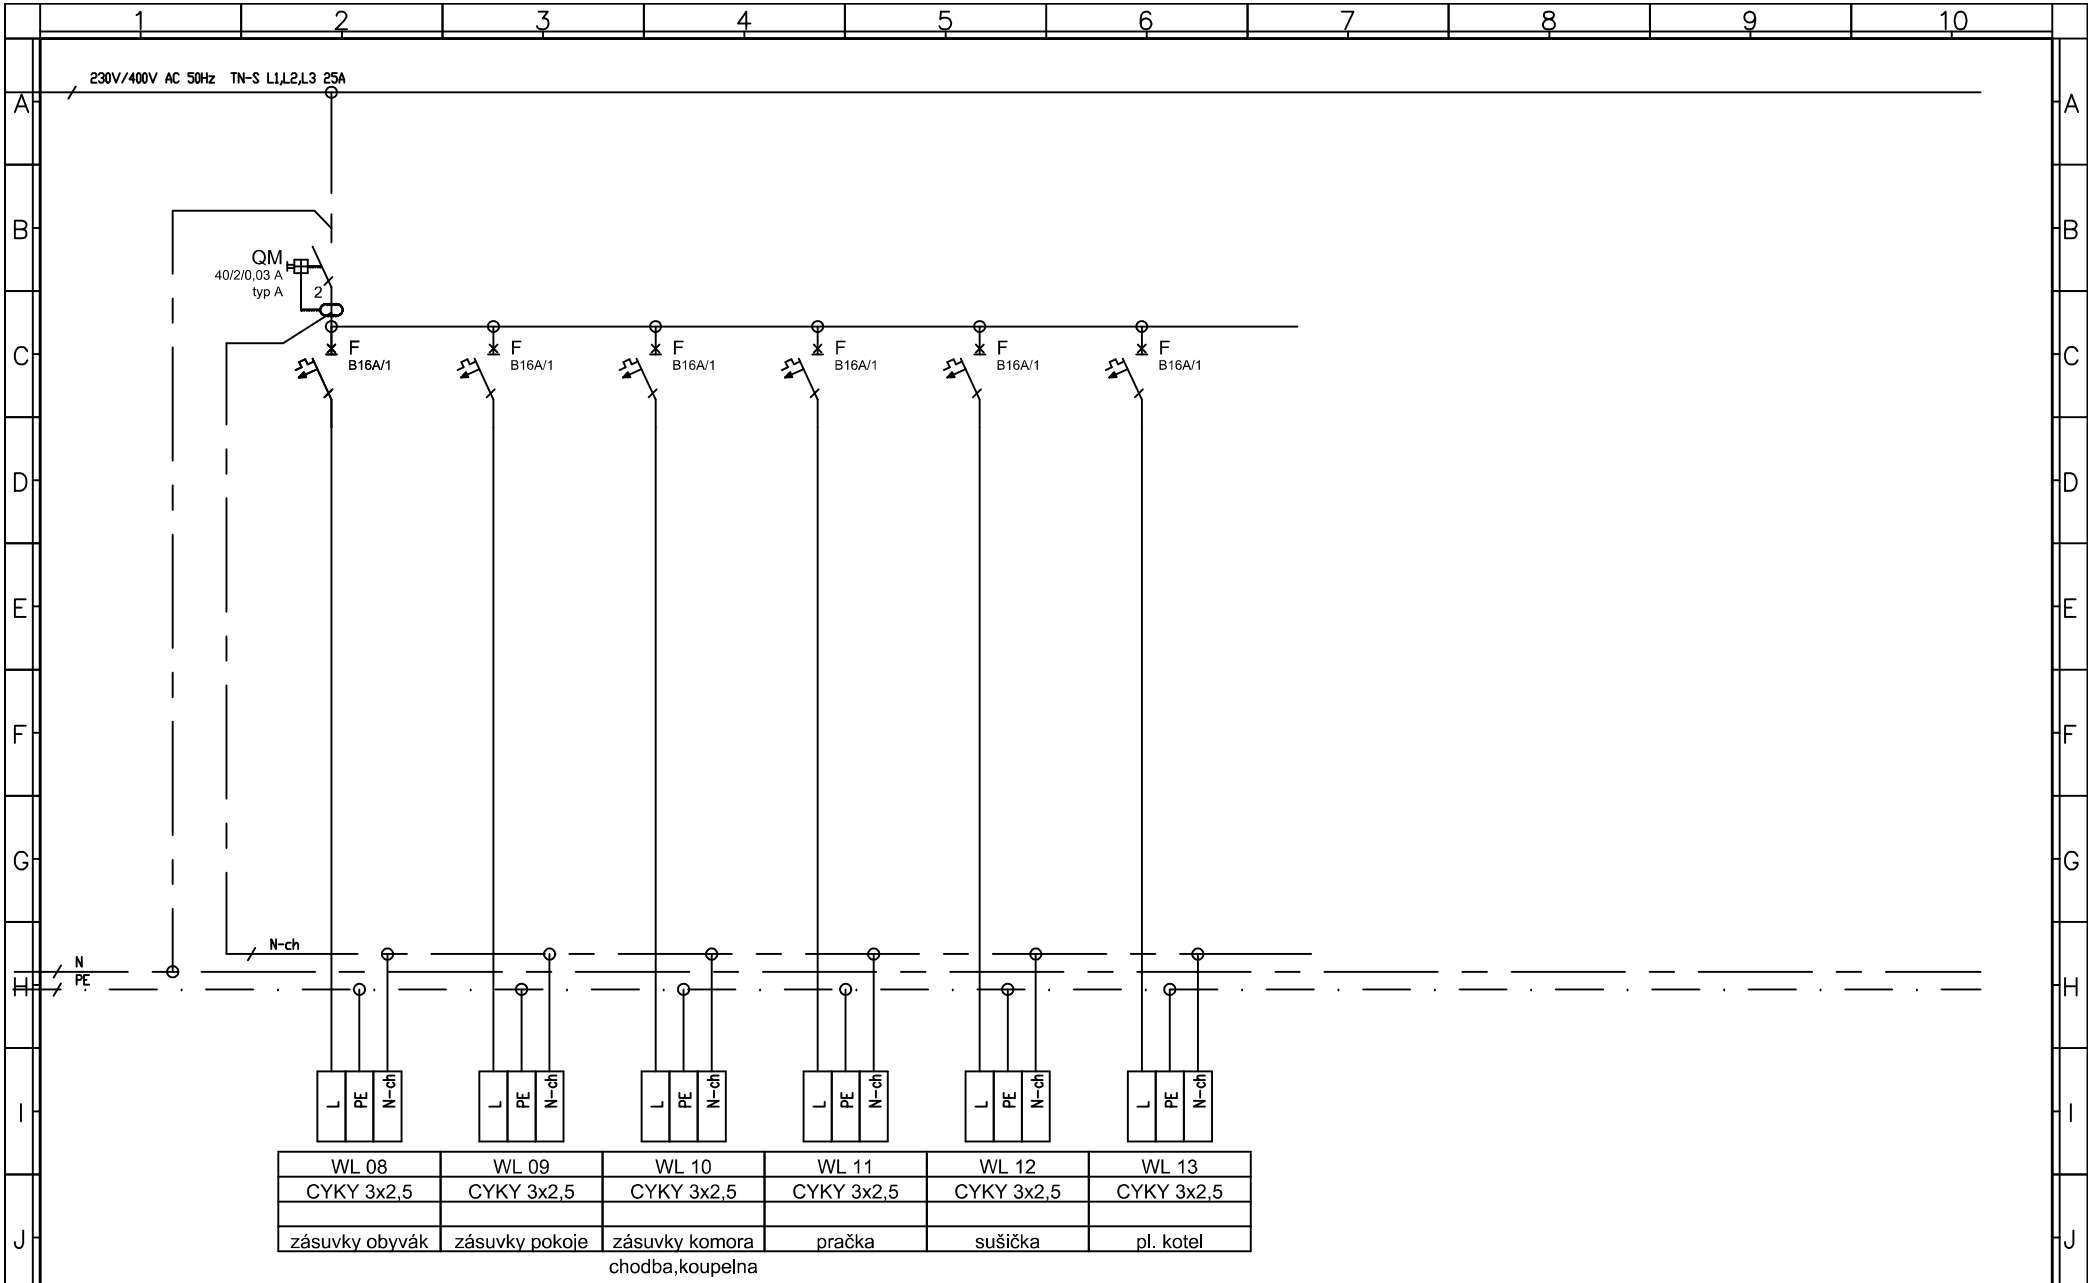

WL 08	WL 09	WL 10	WL 11	WL 12	WL 13
CYKY 3x2,5	CYKY 3x2,5	CYKY 3x2,5	CYKY 3x2,5	CYKY 3x2,5	CYKY 3x2,5
zásuvky obyvák	zásuvky pokoje	zásuvky komora chodba,koupelna	pračka	sušička	pl. kotel

Index	Změna	Datum	Jméno

TECHNICKÉ PROVEDENÍ:

Stupeň:	DPS
Projektant:	Bohumil Vojtíšek
Vypracoval:	Bohumil Vojtíšek
Datum:	01/2025

Projekt:		=
		+
Název výkresu:	Číslo výkresu:	List: 3/3
Schéma rozvaděče RB	07	Příloha: