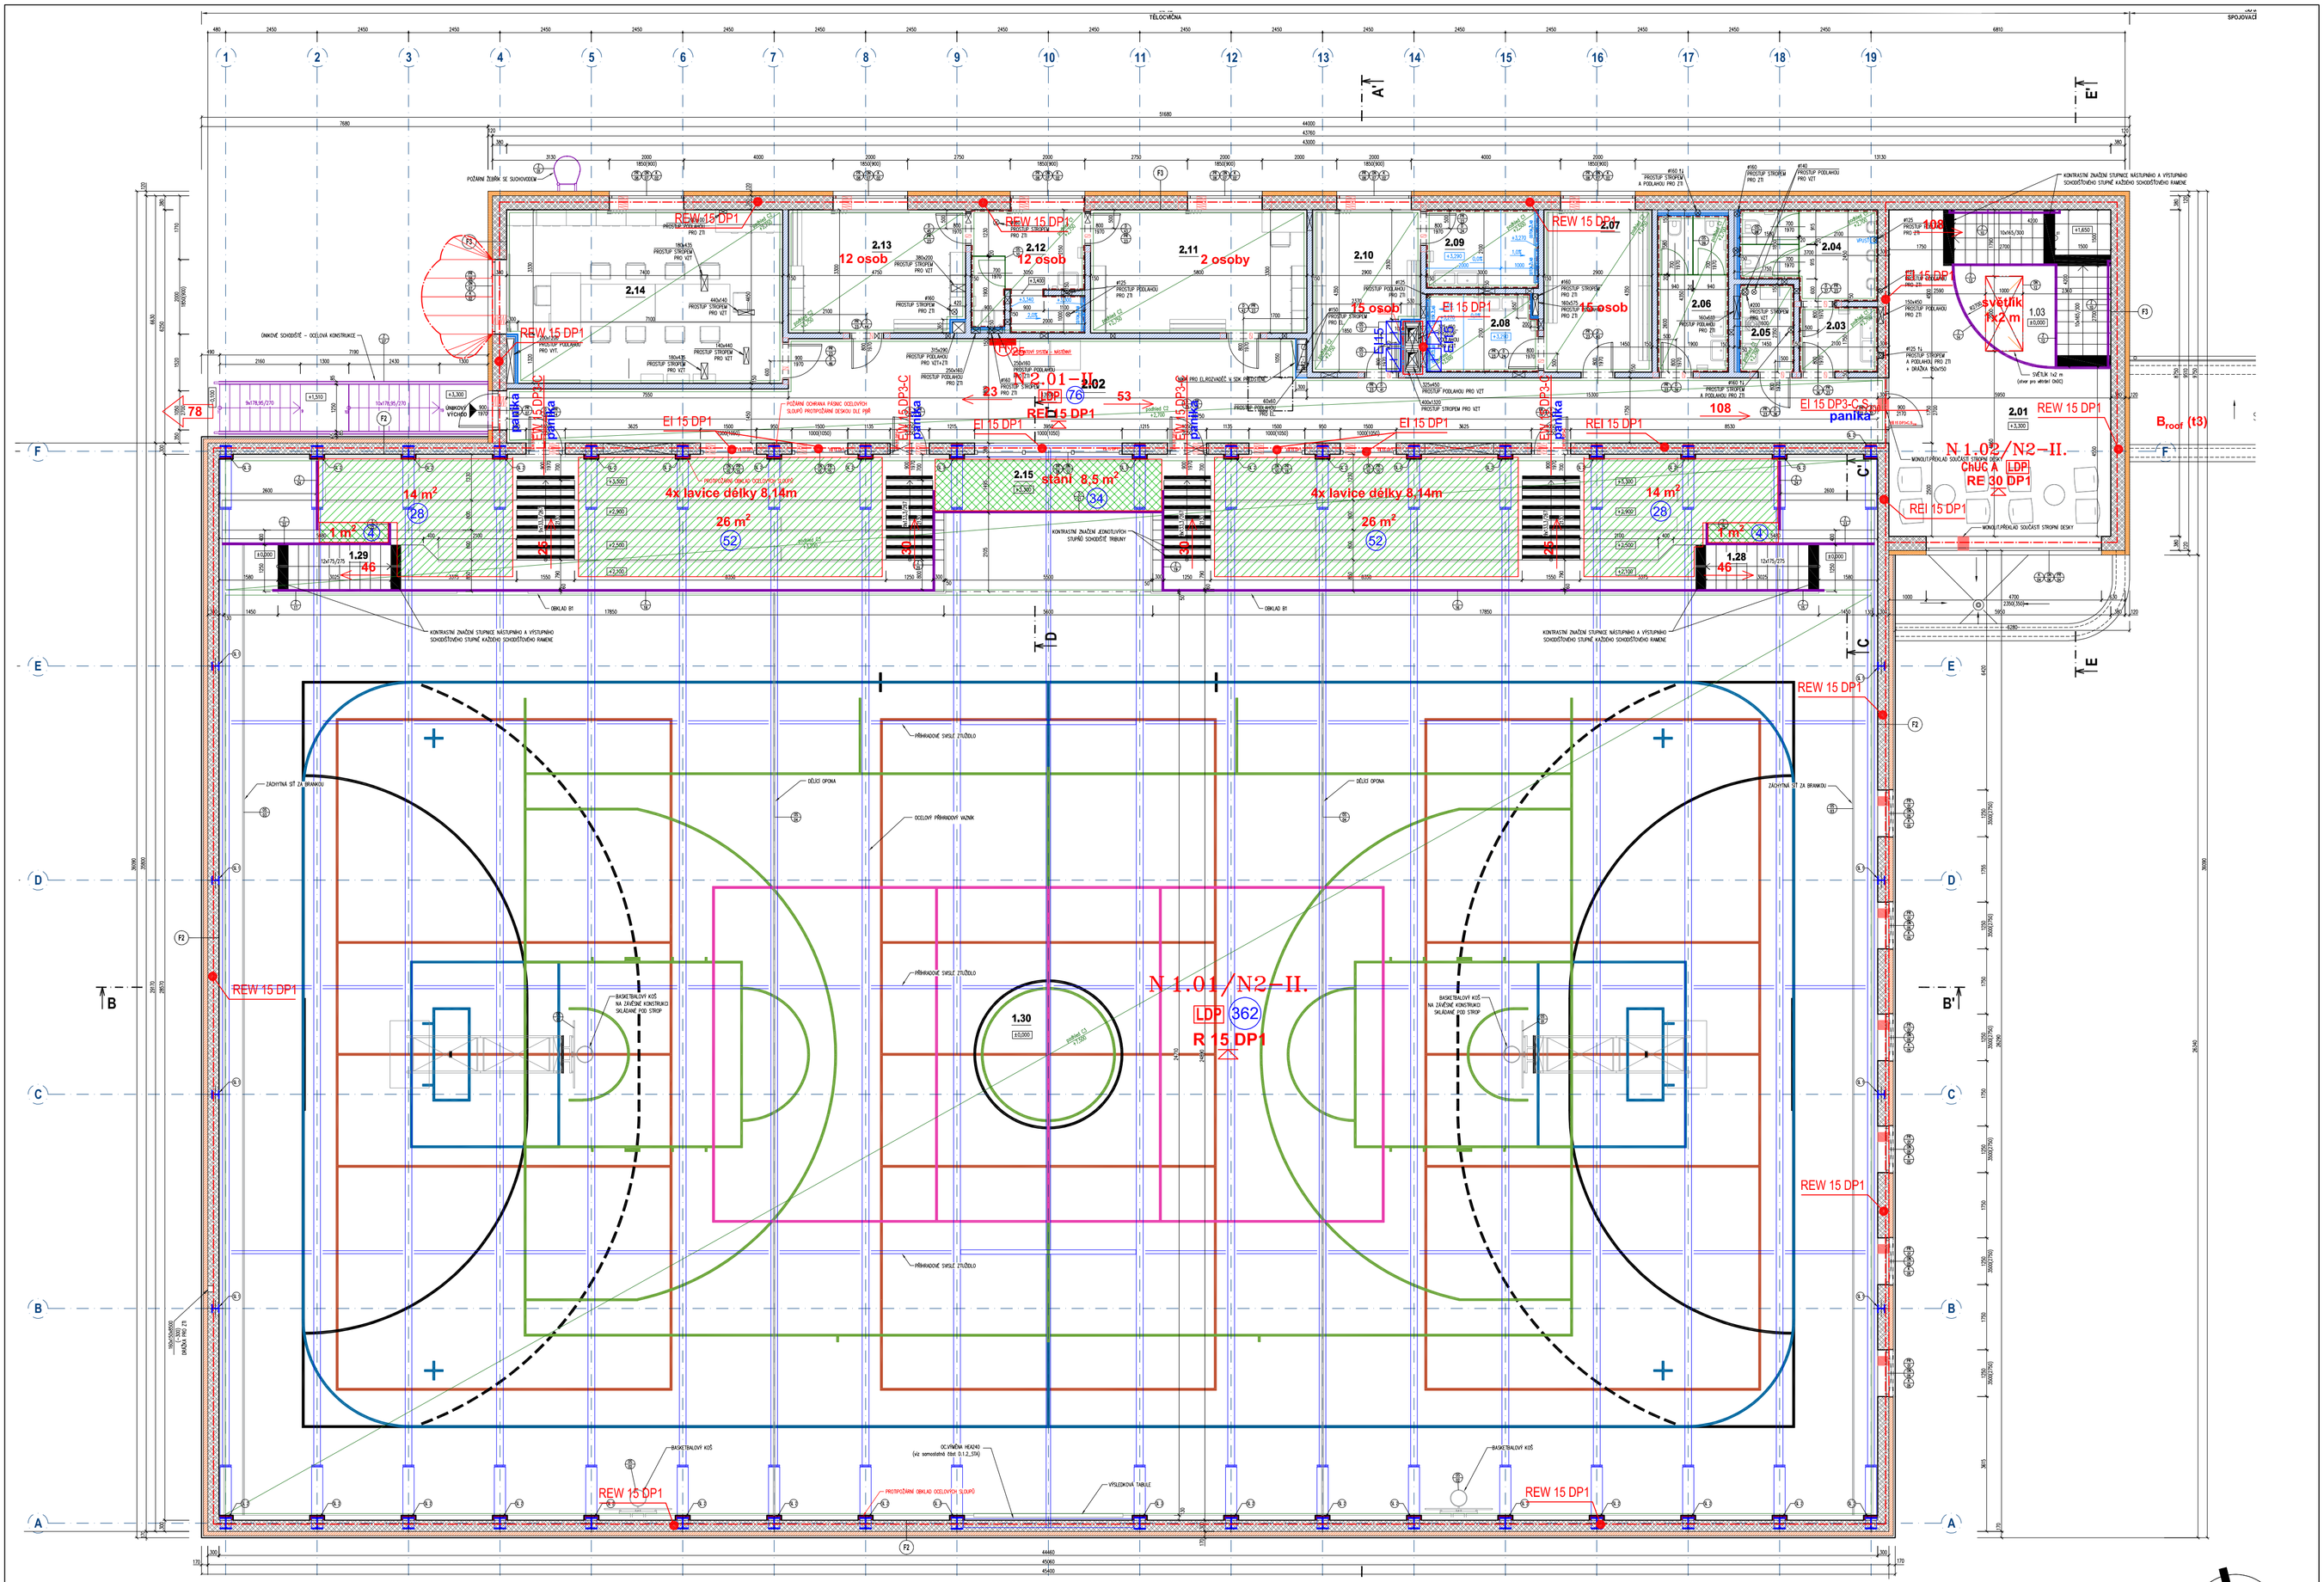

LEGENDA MÍSTNOSTÍ:

OZN.	POPIS MÍSTNOSTI	PLOCHA m²	PODLAHA		STĚNY		STROP		POZNÁMKA
1.03	PROSTOR VESTIBULU SE SCHODIŠTĚM	16,10	KERAM. DLAŽBA	PD3	OMÍTKA		OMÍTKA	–	KERAM.SOKL v=100mm
2.01	RESPIRIUM	36,00	KERAM. DLAŽBA	PD8	OMÍTKA		OMÍTKA	–	KERAM.SOKL v=100mm
2.02	CHODBA	79,60	KERAM. DLAŽBA	PD8	OMÍTKA		PODHLED SDK	C2	KERAM.SOKL v=100mm
2.03	PŘEDSÍŇ WC – MUŽI	3,70	KERAM. DLAŽBA	PD8	KERAMICKÝ OBKLAD		PODHLED KAZET.	C1	
2.04	WC – MUŽI	8,10	KERAM. DLAŽBA	PD8	KERAMICKÝ OBKLAD		PODHLED KAZET.	C1	
2.05	ÚKLIDOVÁ KOMORA	3,40	KERAM. DLAŽBA	PD8	KERAMICKÝ OBKLAD		PODHLED KAZET.	C1	
2.06	WC – ŽENY	8,00	KERAM. DLAŽBA	PD8	KERAMICKÝ OBKLAD		PODHLED KAZET.	C1	
2.07	ŠATNA č.5	12,60	LINOLEUM	PD9	OMÍTKA		PODHLED SDK	C2	PODLAHOVÁ LIŠTA
2.08	UMYVÁRNA č.5	6,30	KERAM. DLAŽBA	PD8	KERAMICKÝ OBKLAD		PODHLED KAZET.	C1	
2.09	UMYVÁRNA č.6	6,30	KERAM. DLAŽBA	PD8	KERAMICKÝ OBKLAD		PODHLED KAZET.	C1	
2.10	ŠATNA č.6	11,90	LINOLEUM	PD9	OMÍTKA		PODHLED SDK	C2	PODLAHOVÁ LIŠTA
2.11	ROZHODČÍ	19,10	LINOLEUM	PD9	OMÍTKA		PODHLED SDK	C2	PODLAHOVÁ LIŠTA
2.12	UMÝVÁRNA / WC – TRENÉŘI a ROZHODČÍ	9,50	KERAM. DLAŽBA	PD8	KERAMICKÝ OBKLAD		PODHLED KAZET.	C1	
2.13	TRENÉŘI	15,70	LINOLEUM	PD9	OMÍTKA		PODHLED SDK	C2	PODLAHOVÁ LIŠTA
2.14	KONFERENČNÍ MÍSTNOST	34,40	LINOLEUM	PD9	OMÍTKA		PODHLED SDK	C2	PODLAHOVÁ LIŠTA
2.15	TRIBUNA	136,40	STĚRKA	PD10	OMÍTKA		PODHLED SDK	C2	
1.28	PROSTOR SCHODIŠTĚ NA TRIBUNU č.1	3,80	STĚRKA	PD10				–	
1.29	PROSTOR SCHODIŠTĚ NA TRIBUNU č.2	3,80	STĚRKA	PD10				–	
1.30	PROSTOR TĚLOCVIČNY	1103,00	SPORT. PODLAHA	PD1	OBKLAD "B1", OMÍTKA		AKUSTICKÝ PODHLED	C3	

LEGENDA MATERIÁLŮ:

- ZDIVO Z KERAMICKÝCH TVAROVEK TL. 380 MM, BROUŠENÉ, P10 NA TENKOVRSTVOU MALTU P10
- ZDIVO Z KERAMICKÝCH TVAROVEK TL. 300 MM, BROUŠENÉ, P10 NA TENKOVRSTVOU MALTU P10
- NENOSNÉ ZDIVO Z KERAMICKÝCH TVAROVEK TL. 80–140 MM, P10, NA TENKOVRSTVOU MALTU
- INSTALAČNÍ PŘEDSTĚNA – SDK DESKA V PROVEDENÍ DO VLHKÉHO PROSTŘEDÍ + CW/UW
- TEPELNÁ IZOLACE Z EPS 70 F, $\lambda \leq 0{,}039$ W/m·K
- TEPELNÁ IZOLACE Z DESEK Z MINERÁLNÍ VLNY, $\lambda \leq 0{,}038$ W/m·K

LEGENDA POPISŮ:

- (D 01) VIZ SAMOSTATNÝ VÝPIS DVEŘÍ – D.1.1_ASR–401
- (ON 01) VIZ SAMOSTATNÝ VÝPIS OKEN – D.1.1_ASR–402
- (P 01) VIZ SAMOSTATNÝ VÝPIS PŘEKLADŮ – D.1.1_ASR–403
- (K 01) VIZ SAMOSTATNÝ VÝPIS KLEMPÍŘSKÝCH VÝROBKŮ – D.1.1_ASR–404
- (Z 01) VIZ SAMOSTATNÝ VÝPIS ZÁMEČNICKÝCH VÝROBKŮ – D.1.1_ASR–405
- (OS 01) VIZ SAMOSTATNÝ VÝPIS OSTATNÍCH VÝROBKŮ – D.1.1_ASR–406
- (SL 1) OCELOVÝ SLOUP HEA 200 – viz samostatná část D.1.2_STA
- (SL 2) OCELOVÝ SLOUP HEB 300 – viz samostatná část D.1.2_STA
- (SL 3) OCELOVÝ SLOUP HEB 320 – viz samostatná část D.1.2_STA

LEGENDA ZNAČENÍ PO

- N1.01–II. ČÍSLO POŽÁRNÍHO ÚSEKU - SPB
- HRANICE POŽÁRNÍHO ÚSEKU
- EI 30 DP1 POŽÁRNÍ ODOLNOST KONSTRUKCÍ
- - C SAMOZAVÍRAČ / SAMOČINNÉ UZAVŘENÍ
- - KO KOORDINÁTOR ZAVÍRÁNÍ DVEŘNÍCH KŘÍDEL
- - S_{200} KOUŘOTĚSNÝ POŽÁRNÍ UZÁVĚR
- panika panikové kování - KLIKA (na aktivním křídle)
- madla panikové kování podle ČSN EN 1125 na obou dveřních křídlech
- REI 30 DP1 POŽÁRNÍ ODOLNOST STROPU NEBO NOSNÉ KONSTRUKCE STŘECH (požární odolnost střešního pláště)
- SMĚR ÚNIKU / POČET EVAKUOVANÝCH OSOB
- ZAČÁTEK ÚNIKOVÉ CESTY Z POŽÁRNÍHO ÚSEKU
- ÚNIKOVÝ VÝCHOD
- (H) 25 VNITŘNÍ HADICOVÝ SYSTÉM DN 25
- (xx) POČET OSOB V POŽÁRNÍM ÚSEKU "E" dle ČSN 73 0818
- ZPĚŇOVACÍ MŘÍŽKA - požární odolnost
- POŽÁRNÍ KLAPKA - požární odolnost
- S PŘENOSNÝ HASICÍ PŘÍSTROJ - CO2 s hasicí schopností 55 B
- PG PŘENOSNÝ HASICÍ PŘÍSTROJ - práškový s hasicí schopností 21A
- LDP POŽÁRNÍ ÚSEK VYBAVENÝ LOKÁLNÍ DETEKCÍ POŽÁRU
- HLAVNÍ ÚSTŘEDNA LDP
- ÚSTŘEDNA ODVĚTRÁNÍ ChÚC - ovládá LDP
- EZS ÚSTŘEDNA ELEKTRICKÉ ZABEZPEČOVACÍ SIGNALIZACE
- PROSTOR S PRŮBĚŽNÝMI LAVICEM
- PROSTOR VYHRAZENÝ KE STÁNÍ

±0,000 = 302,250 m.n.m. Bpv

HLAVNÍ PROJEKTANT:
ENERGY BENEFIT centre
Energy Benefit Centre a.s.
Křenova 438/3, 162 00 Praha 6
tel.: +420 270 003 300
e-mail: kontakt@energy-benefit.cz
internet: www.energy-benefit.cz

Hlavní projektant: Ing. Libor Truhelka
Zástupce hlavního projektanta: Ing.arch. Jakub Konicar
Hlavní architekt: -

ZPRACOVATEL ČÁSTI:
Ing. Šárka Vítečková
Na Drahách 2029/25, 700 30 Ostrava
tel.: +420 606 651 854
e-mail: viteckova.sarka@seznam.cz
ČKAIT: 1103813

Vypracoval: Ing. Šárka Vítečková
Zodpovědný projektant: Ing. Šárka Vítečková

STAVEBNÍK:
Statutární město Frýdek-Místek
Radniční 1148, 738 01 Frýdek-Místek

razítko a podpis

PROJEKT: **ZŠ F-M, ul. J. Čapka 2555 - tělocvična II.**

Zakázkové číslo: 240076 | Paré:

MÍSTO STAVBY: Frýdek-Místek, pozemky parc. č.: 1812/1, st. 1812/10, v k.ú. Frýdek [634956]

Datum: 02.2025

OBJEKT: SO-02 TĚLOCVIČNA

Stupeň: DZSPD 2

ČÁST, PROFESE: D.1.3 POŽÁRNĚ BEZPEČNOSTNÍ ŘEŠENÍ

VÝKRES: PŮDORYS 2.NP

Měřítko: 1:100

ID PROJEKTU_STUPEŇ:OBJEKT_ID PROFESE_PROFESE-ČÍSLO_OBSAH_ZMĚNA:
FM-ZŠ-TEL_DZSPD_SO-02_D.1.3_PBŘ-102_Pud 2.NP_z01