


ŘEZ 1 - 1'

ZELEŇ		ODSTAVNÉ STÁNÍ		BUDOVA ZŠ
-------	--	----------------	--	-----------

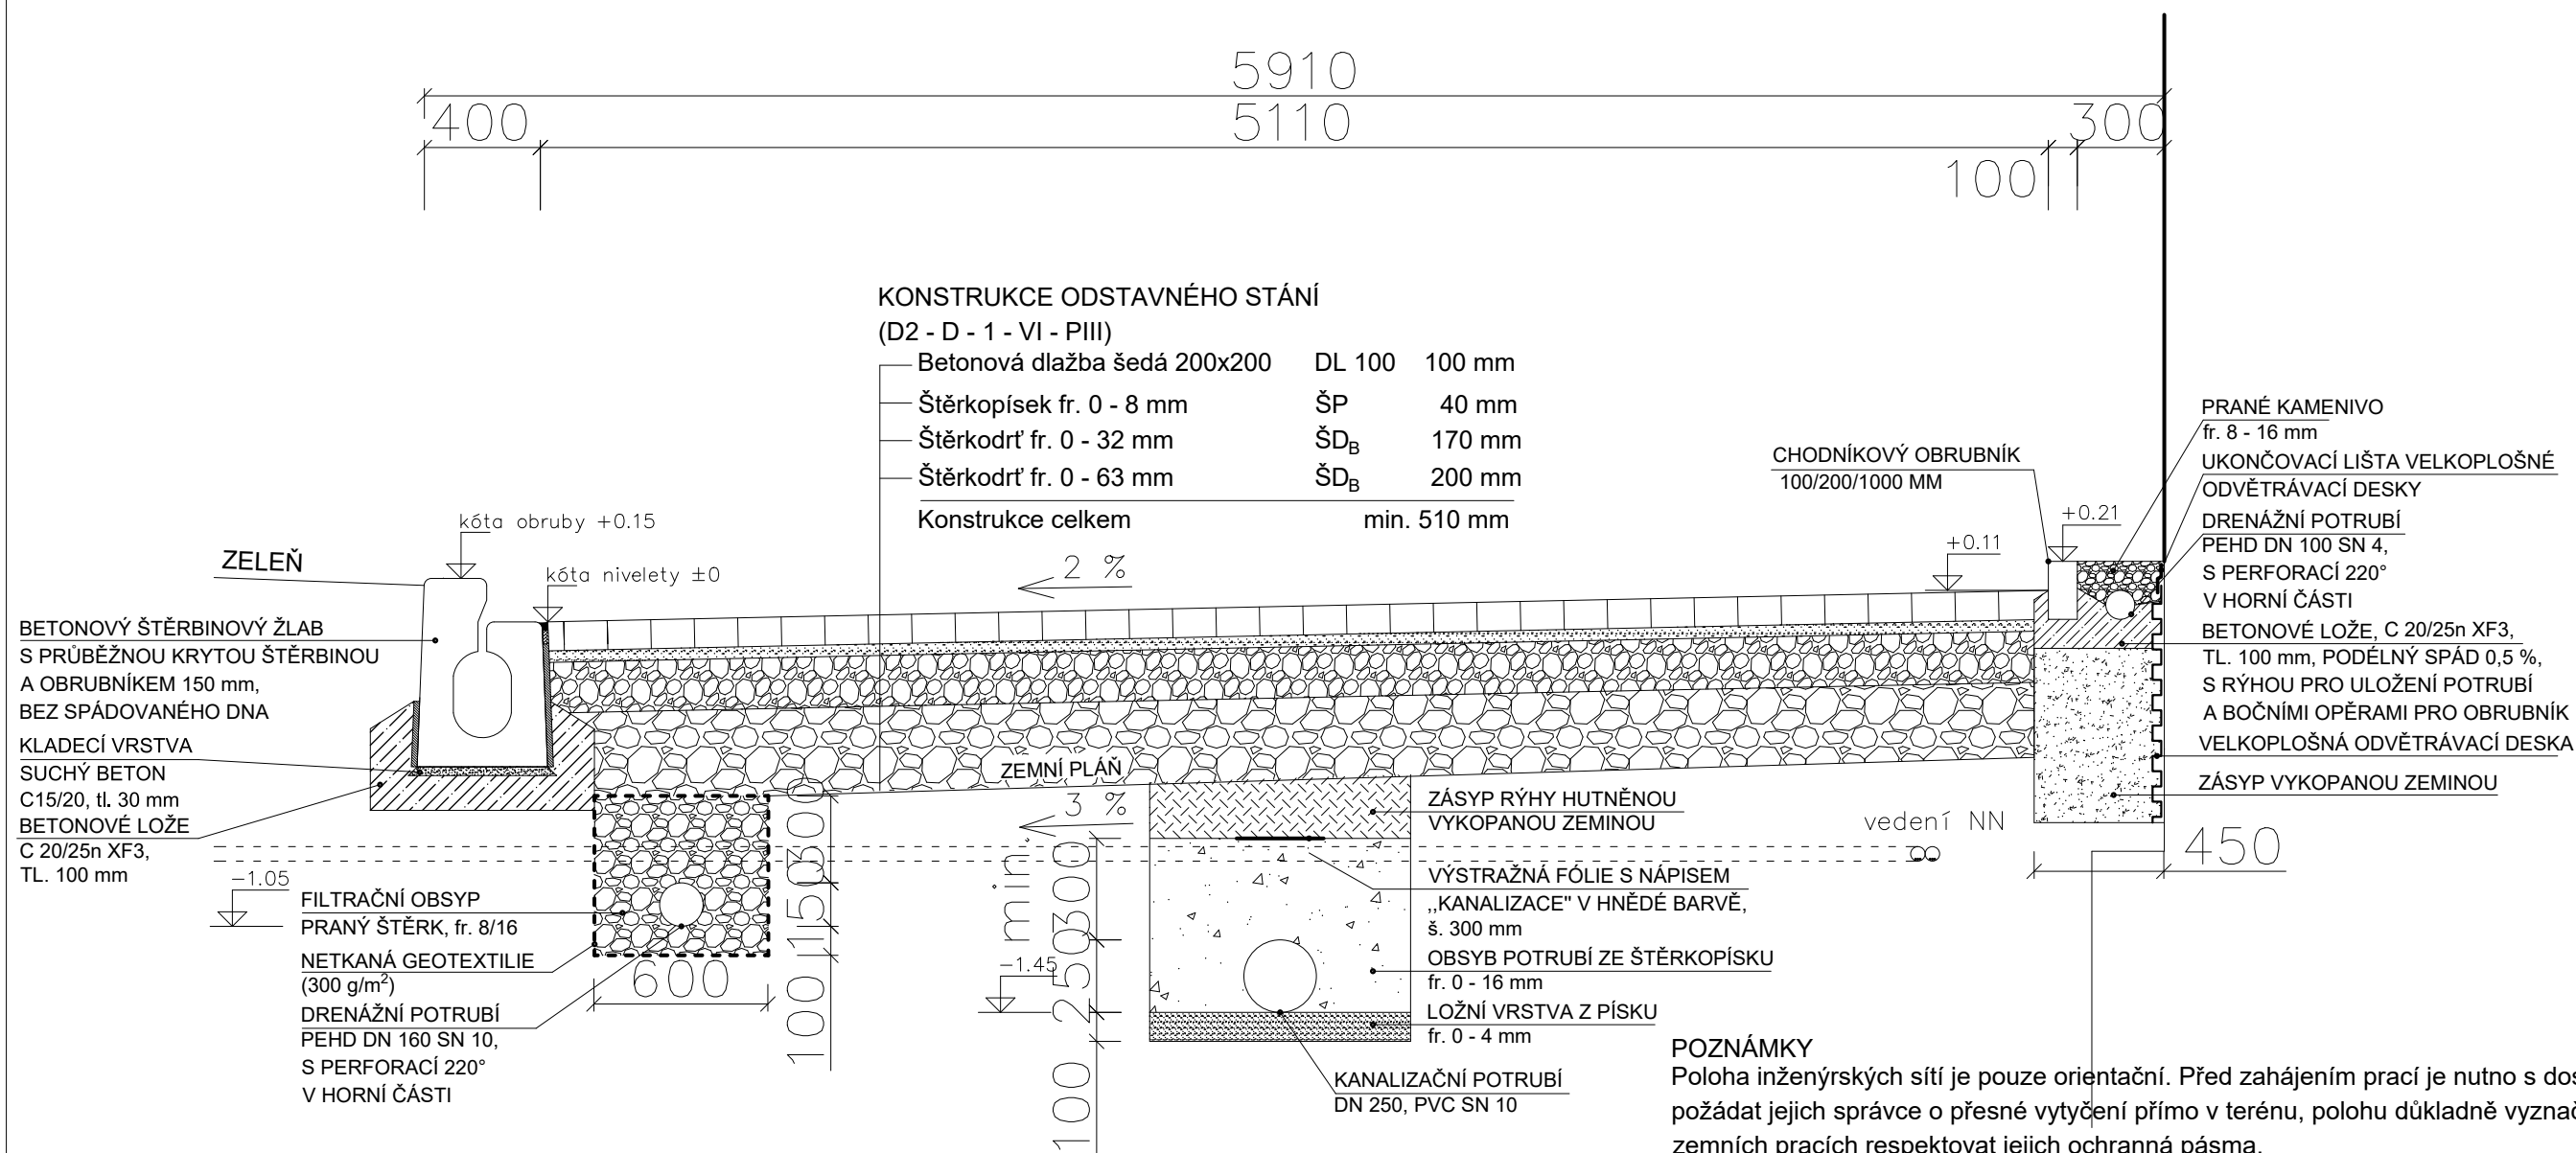

POZNÁMKY

Poloha inženýrských sítí je pouze orientační. Před zahájením prací je nutno s dostatečným předstihem požádat jejich správce o přesné vytyčení přímo v terénu, polohu důkladně vyznačit a zejména při zemních pracích respektovat jejich ochranná pásma.

Výkopové práce v ochranných pásmech budou prováděny bez těžké mechanizace.

Dokumentace byla zpracována jako Projektová dokumentace pro provádění stavby a nenahrazuje výrobní dokumentaci. Před provedením je nutno předložit výrobní dokumentaci jednotlivých částí díla.

Schválil		Kontroloval	Kreslil	Ing. Josef Kolář Havlíčková 1289/24, 750 02 Píero IČ : 10637028 tel. : 602 704 238	
Ing. J. Kolář		Ing. R. Hlaušek	Ing. A. Rakowská		
			<i>Polous ep</i>		
Investor		Statutární město Frýdek-Místek Radniční 1148, Frýdek, 738 01 Frýdek-Místek		BENEPRO, a.s.	
Místo stavby		tř. T. G. M. 454, Frýdek-Místek		www.benepro.cz - info@benepro.cz Tel. : 595 172 428, fax : 595 172 429 Tovární 1707/33, 737 01 Český Těšín	
Akce: ZŠ nár. um. P. Bezruč, tř. T. G. M. 454, Frýdek, Frýdek-Místek - hydroizolace spodní stavby				Formát	A3
				Datum	01/2025
				Účel	DPS
				Měřítko	1:25
				Č. zakázky	26286
Objekt: SO 02 Odstavná plocha a odvodnění zpev. ploch				Arch. číslo	BE/2024/10
				Číslo kopie	Číslo výkresu D.1.1.07
Obsah: ŘEZ 1 - 1'					