



PŮDORYS 3.NP

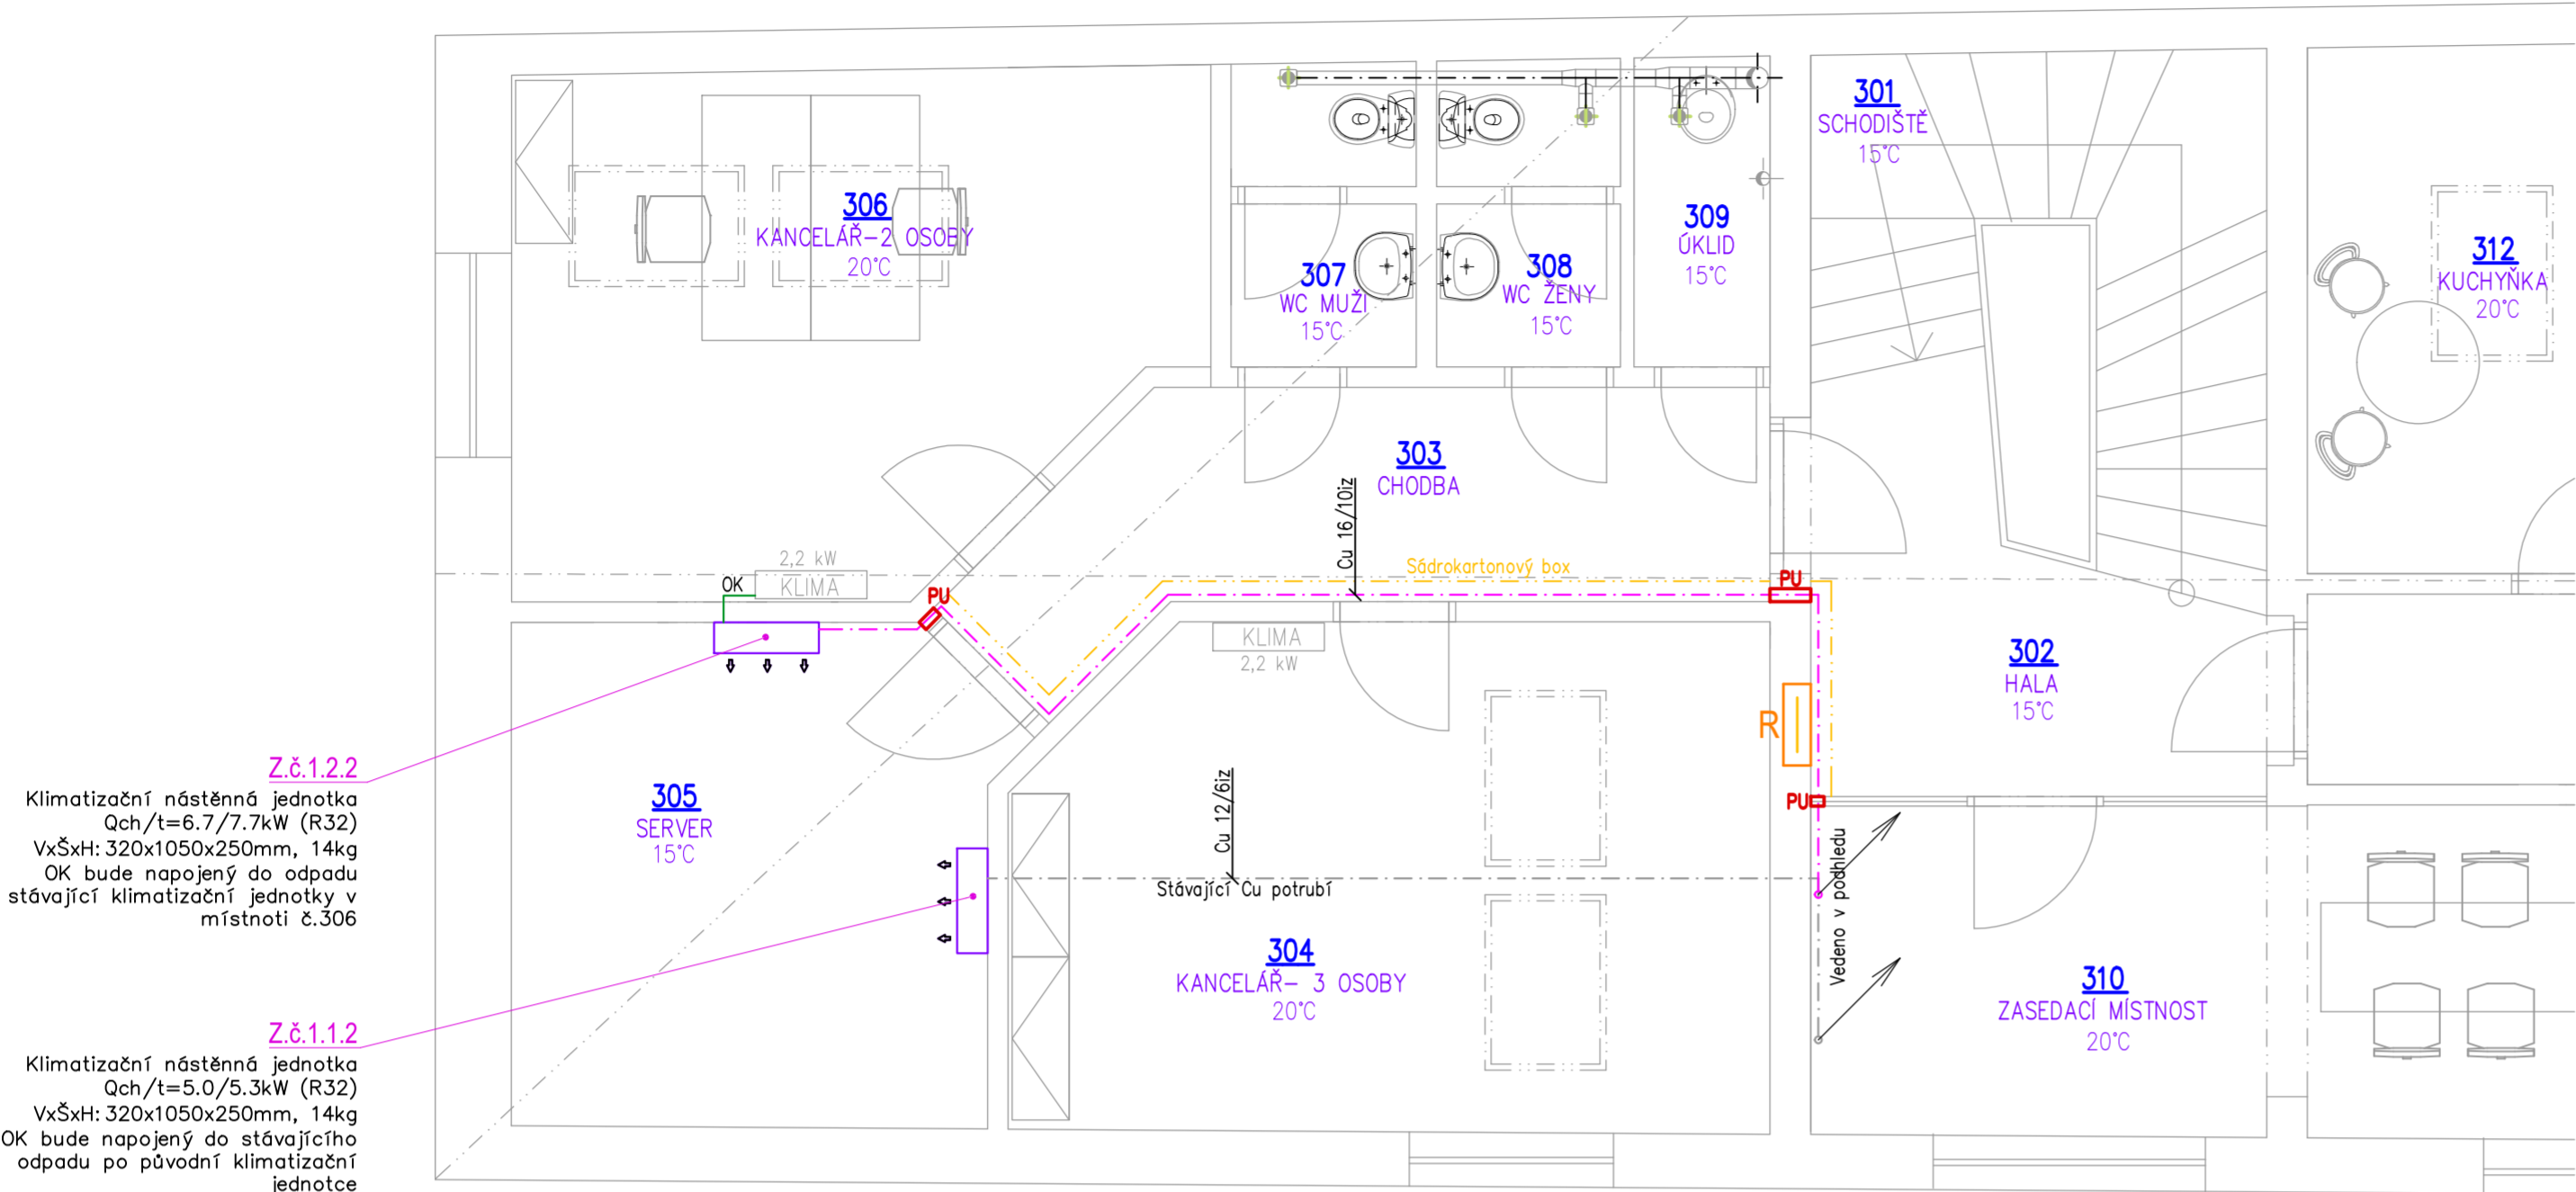

LEGENDA MÍSTNOSTÍ :

OZNAČ.	ÚČEL MÍSTNOSTI	PLOCHA m ²
301	SCHODIŠTĚ	2,42
302	HALA	8,36
303	CHODBA	9,06
304	KANCELÁŘ	21,04
305	SERVER	13,01
306	KANCELÁŘ	17,74
307	WC MUŽI	3,03
308	WC ŽENY	3,07
309	ÚKLID	2,27
310	ZASEDACÍ MÍSTNOST	25,25
312	KUCHYŇKA	10,0
313	TECHNICKÁ MÍSTNOST	6,0
314	KANCELÁŘ	12,60
315	KANCELÁŘ	30,55
316	KANCELÁŘ	26,30

STŘECHA

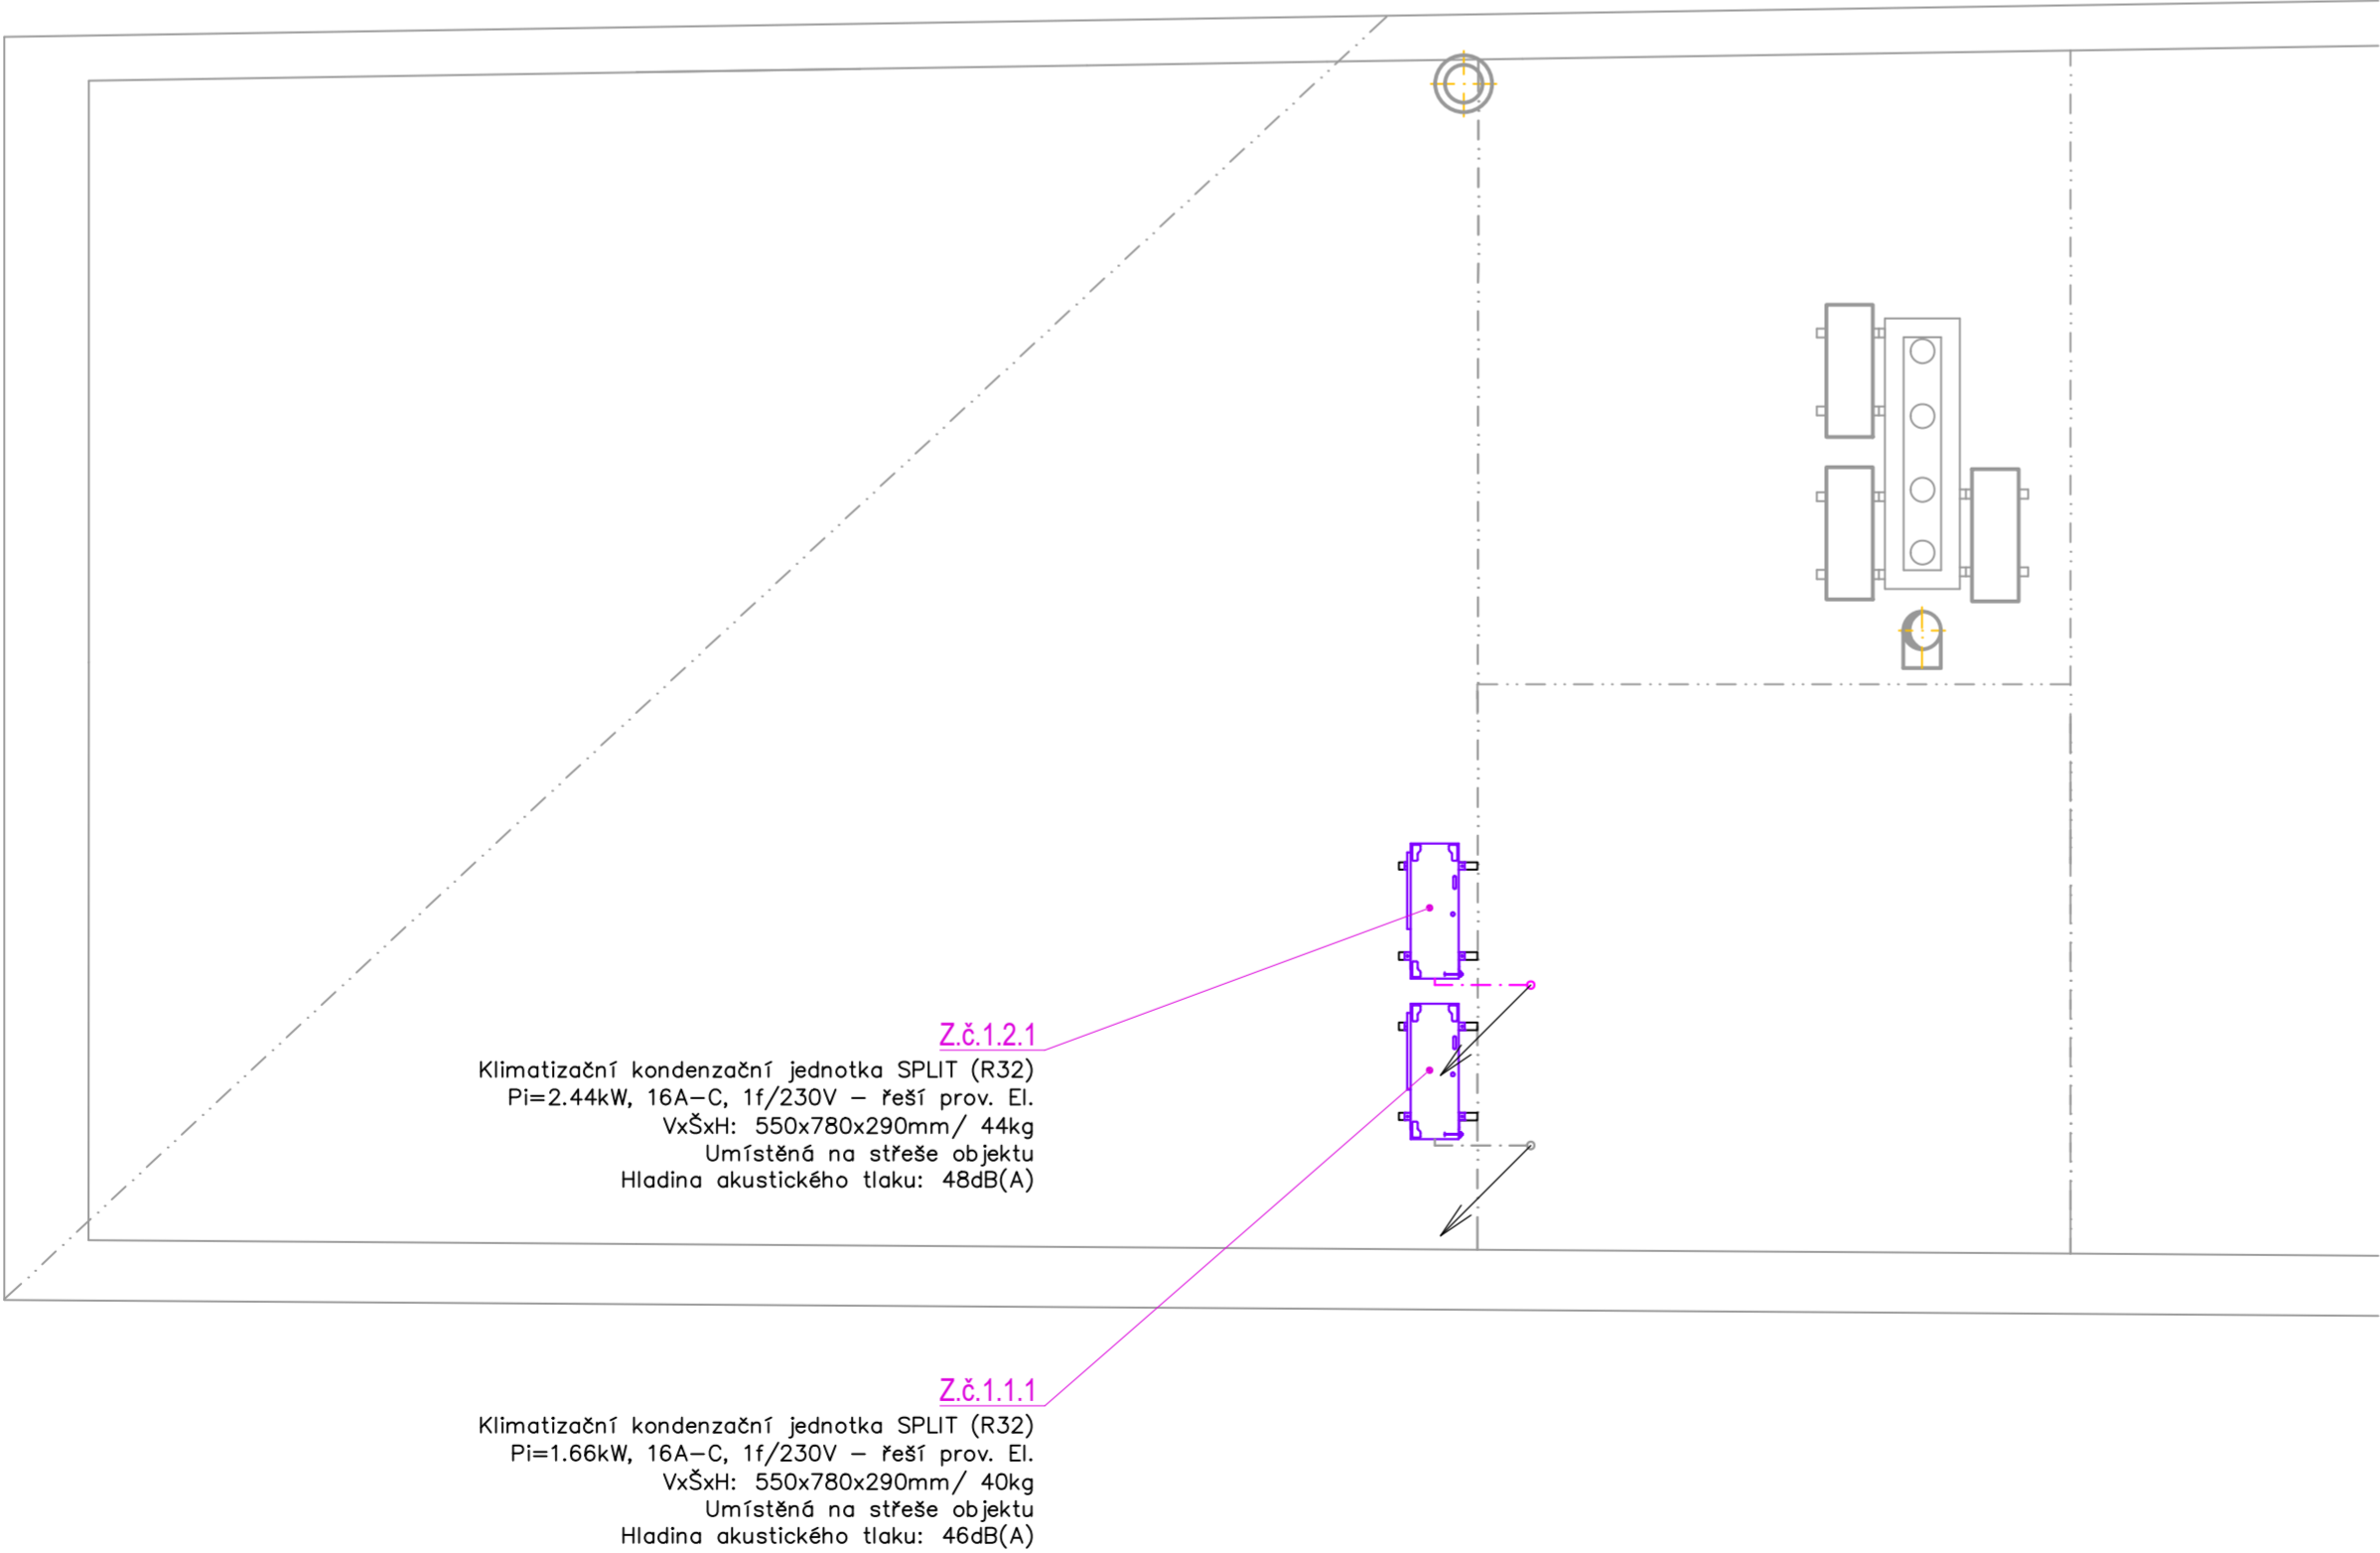

LEGENDA CHLAZENÍ

- - - - - Cu potrubí vč. izolace a komunikačního kabelu
- OK - Odvod kondenzátu
- PU - Požární ucpávka

ZODPOVĚDNÝ PROJEKTANT Ing. Martin Mikšaník		VYPRACOVAL Ing. Martin Mikšaník			
INVESTOR	statutární město Frýdek-Místek, Radniční 1148, 738 01 Frýdek-Místek			SPORTOVNÍ 607,739 23 STARÁ VES N./O	
NÁZEV AKCE	CHLAZENÍ SERVERU - RADNIČNÍ č.p.13			STUPEŇ PD	DPS
MÍSTO STAVBY	k.ú.Frýdek, parc.č. 23/1			DATUM	03/2025
OBJEKT	-			ZAK. ČÍSLO	08-25
				FORMÁT	6x4
ČÁST	D.1.4.3 TECHNIKA PROSTŘEDÍ STAVEB - CHLAZENÍ			MĚŘÍTKO:	ČÍSLO VÝKRESU:
OBSAH	CHLAZENÍ SERVERU - PŮDORYS 3.NP A STŘECHY			1:50	D.1.4.3-02