



POHLED OD SEVEROVÝCHODU

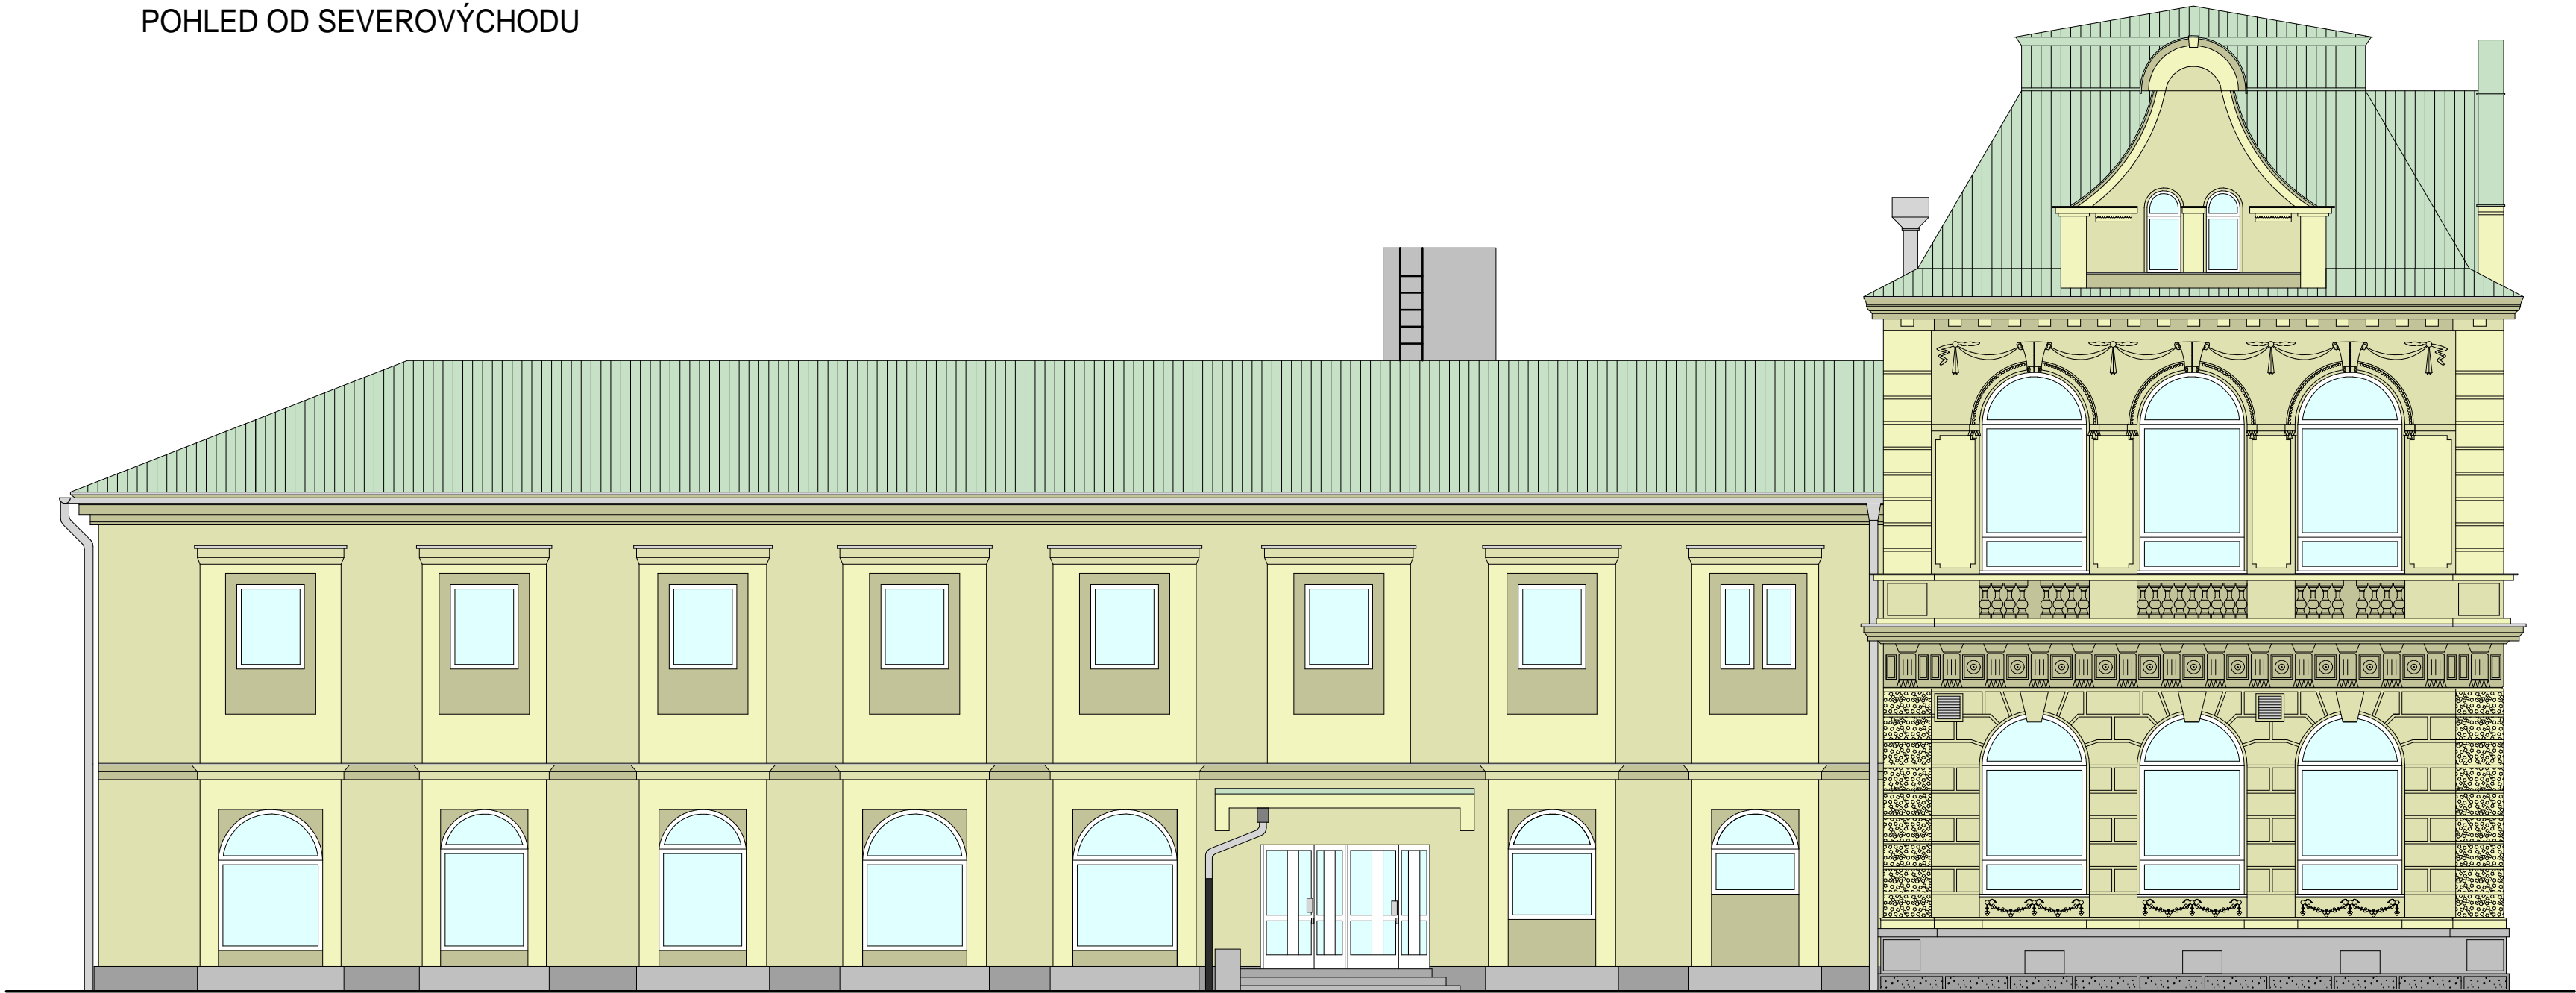

POHLED OD JIHOZÁPADU

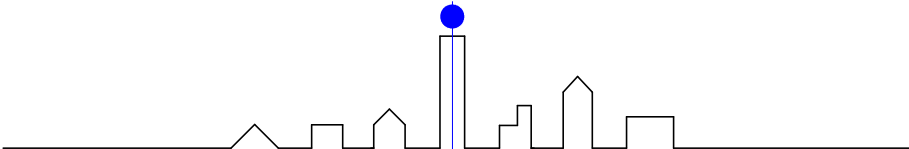

ATELIER GENIUS LOCI, s.r.o.
STODOLNÍ 17, 702 00 OSTRAVA
TEL / FAX : 596 111 842, 605 729 330

ZMĚNA UŽIVÁNÍ Z UBYTOVNY NA HOTEL

akce: BUDOVA Č.P. 113 V K.Ú. MÍSTEK

investor:	F.M. MATIC, s.r.o., J. V. SLÁDKA 41, FRÝDEK - MÍSTEK	stupeň PD:	ohlášení stavby
místo stavby:	HLAVNÍ 113, FRÝDEK - MÍSTEK, p.č. 153 v k.ú. Místek	č.paré PD:	
autor,		měřitko:	1:100
zodp. projektant:	Dipl.- Ing. PAUL SEITZ, registrovaný architekt ČKA 0008	datum:	11 / 2009
části PD:	Dipl.- Ing. PAUL SEITZ, registrovaný architekt ČKA 0008		
projektant,	Dipl.- Ing. PAUL SEITZ, RADEK ČERNÝ		
části PD:			
st. objekt/	POHLEDY - STAV	č.st.	
soubor:		objektu:	