
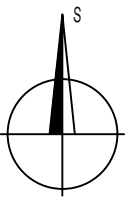



SITUAČNÍ VÝKRES ŠIRŠÍCH VZTAHŮ

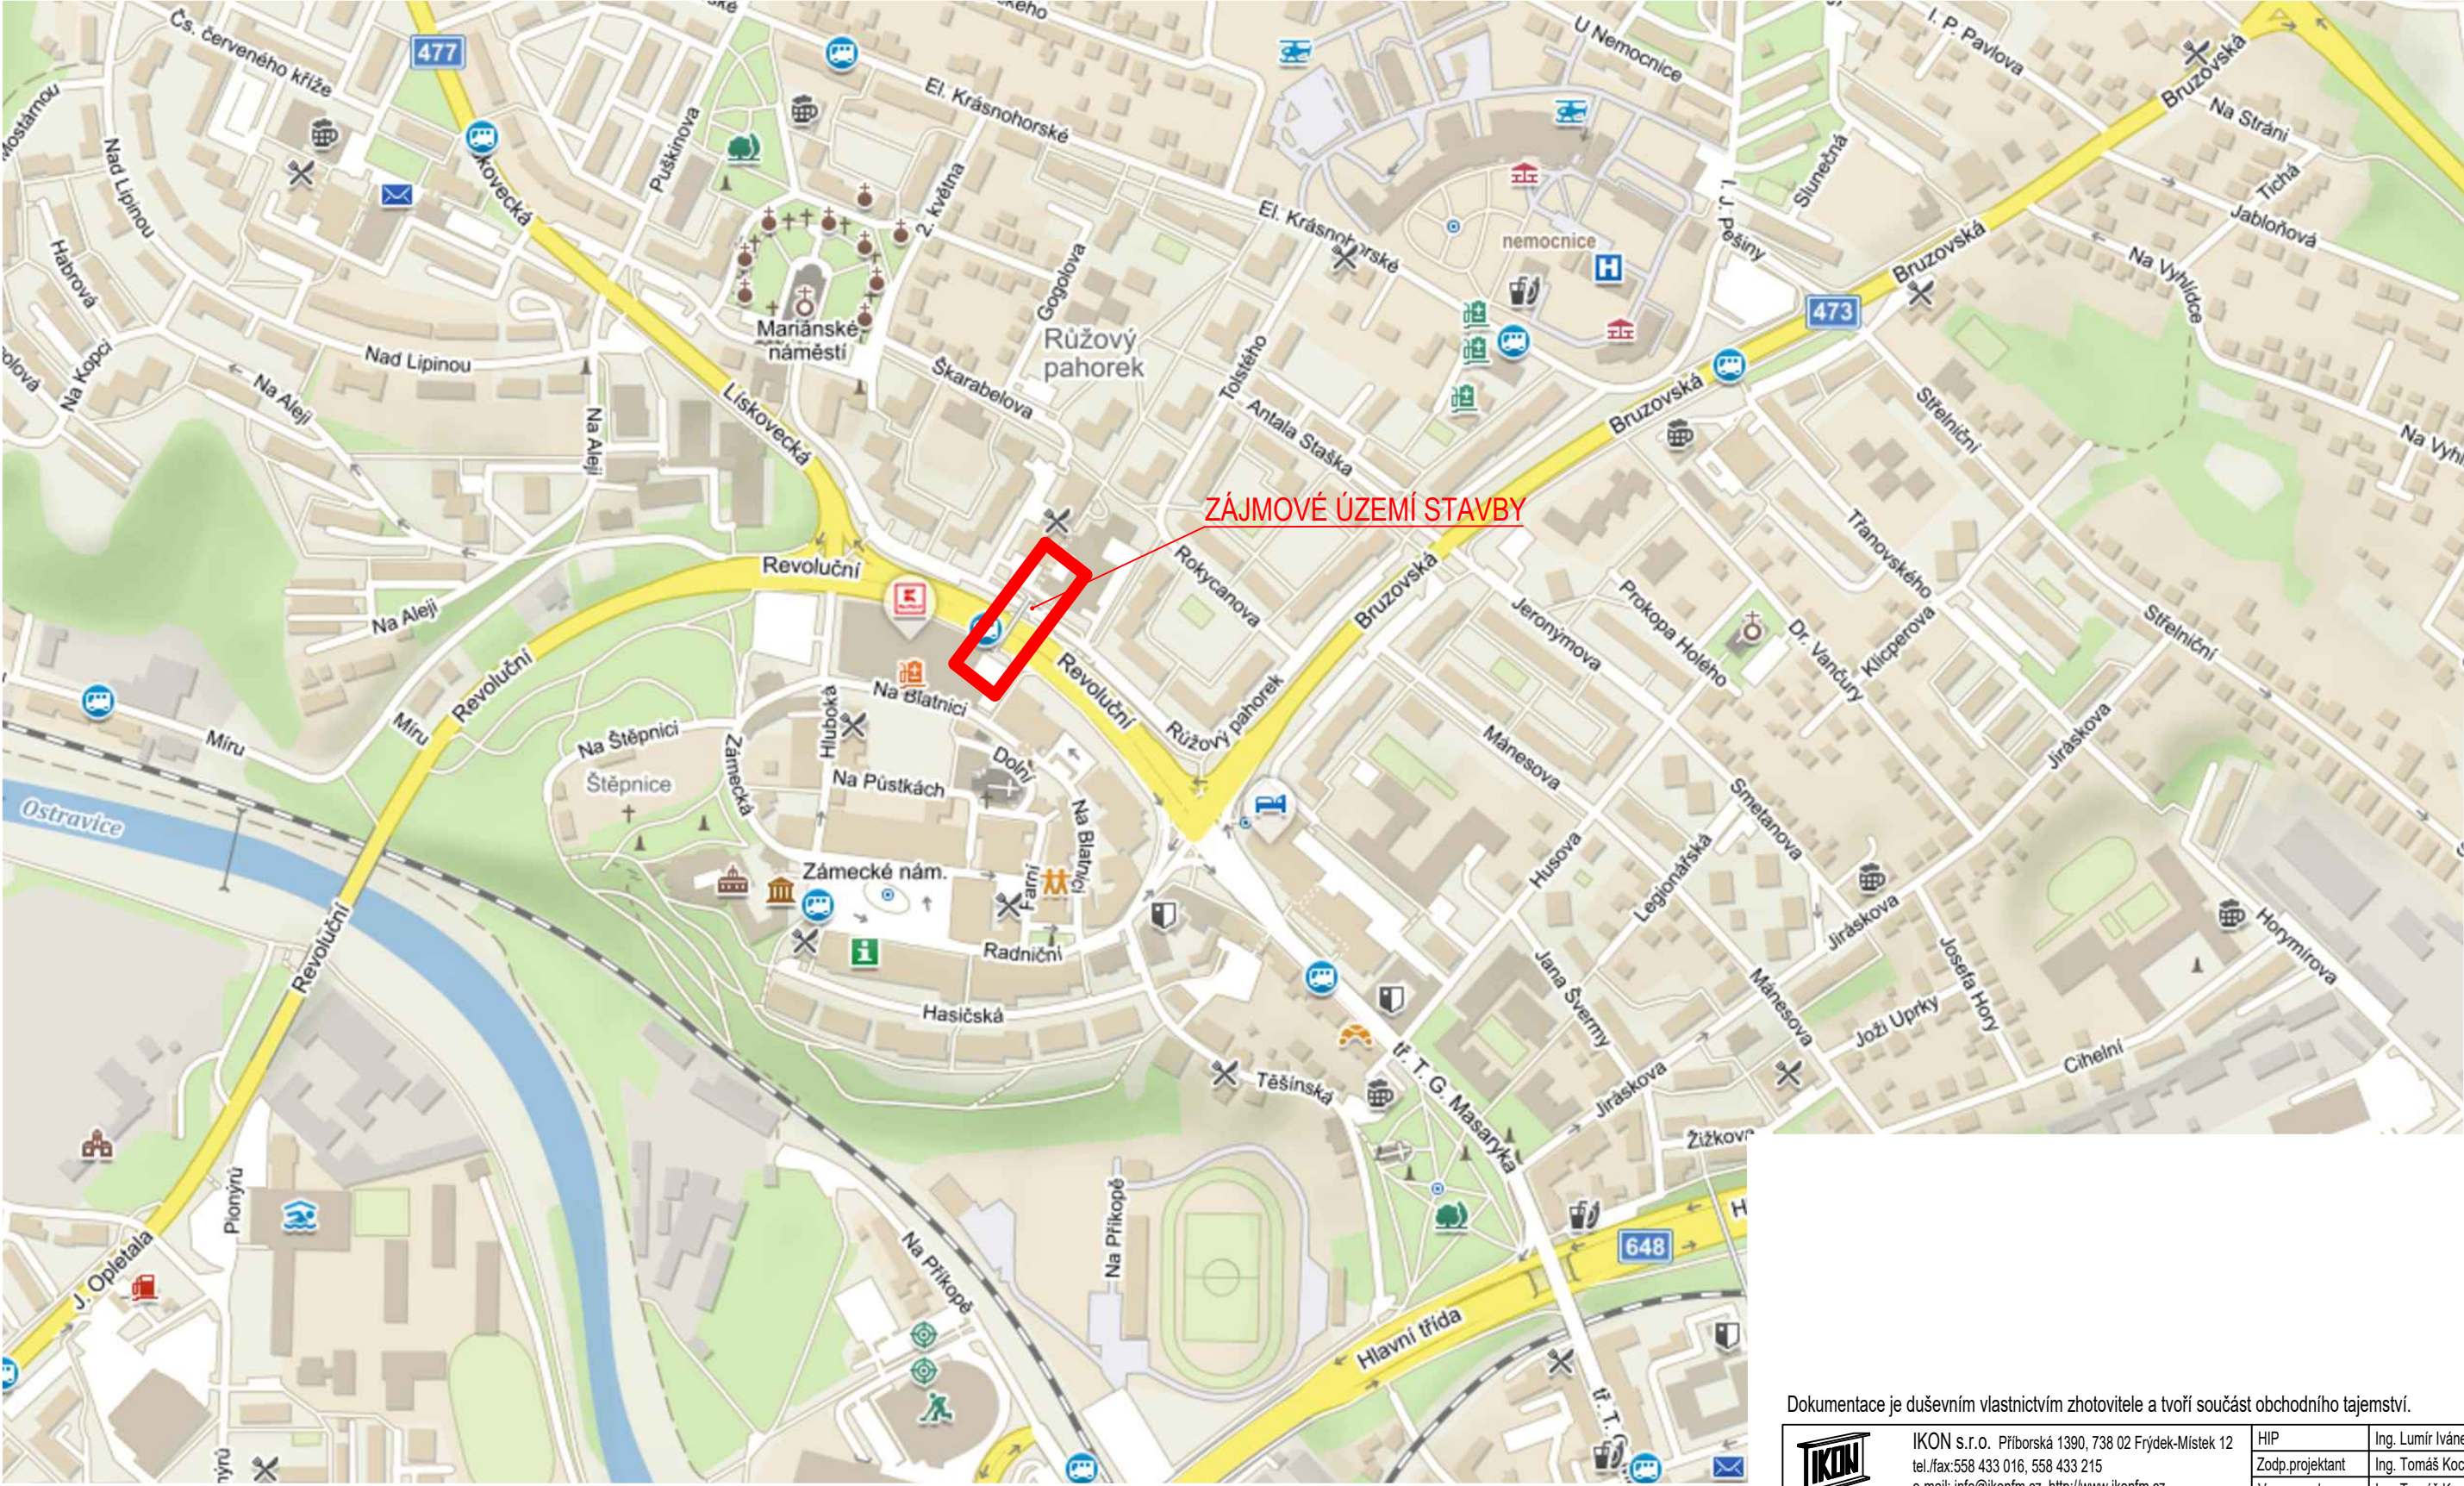

Zdroj: **MAPY.CZ**

Dokumentace je duševním vlastnictvím zhotovitele a tvoří součást obchodního tajemství.

 IKON s.r.o. Příborská 1390, 738 02 Frýdek-Místek 12 tel./fax: 558 433 016, 558 433 215 e-mail: info@ikonfm.cz, http://www.ikonfm.cz	HIP	Ing. Lumír Ivánek	
	Zodp.projektant	Ing. Tomáš Kocich	
	Vypracoval	Ing. Tomáš Kocich	
INVESTOR: Statutární město Frýdek-Místek Radniční 1148, Frýdek, 73801 Frýdek-Místek	Č. zakázky	22-052/1	
	Datum	2/2023	
	Měřítko	1:5000	
OBJEKT: OPRAVA LÁVKY PRO PĚŠÍ UL. REVOLUČNÍ k. ú. Frýdek	Účel	DSP	
	Materiál	-	
	Formát	A3	
OBSAH VÝKRESU: SITUAČNÍ VÝKRES ŠIRŠÍCH VZTAHŮ	ČÍSLO VÝKRESU:		REV.
	C.1		.