
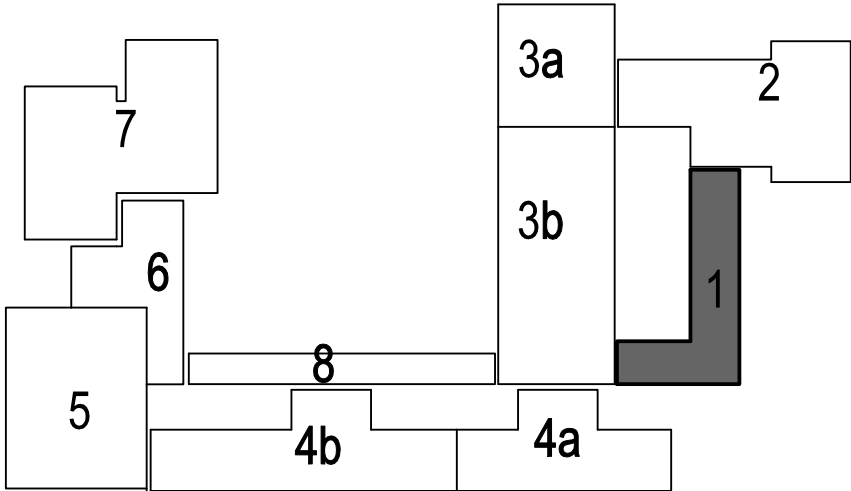


ŘEZ A-A

objekt 3b

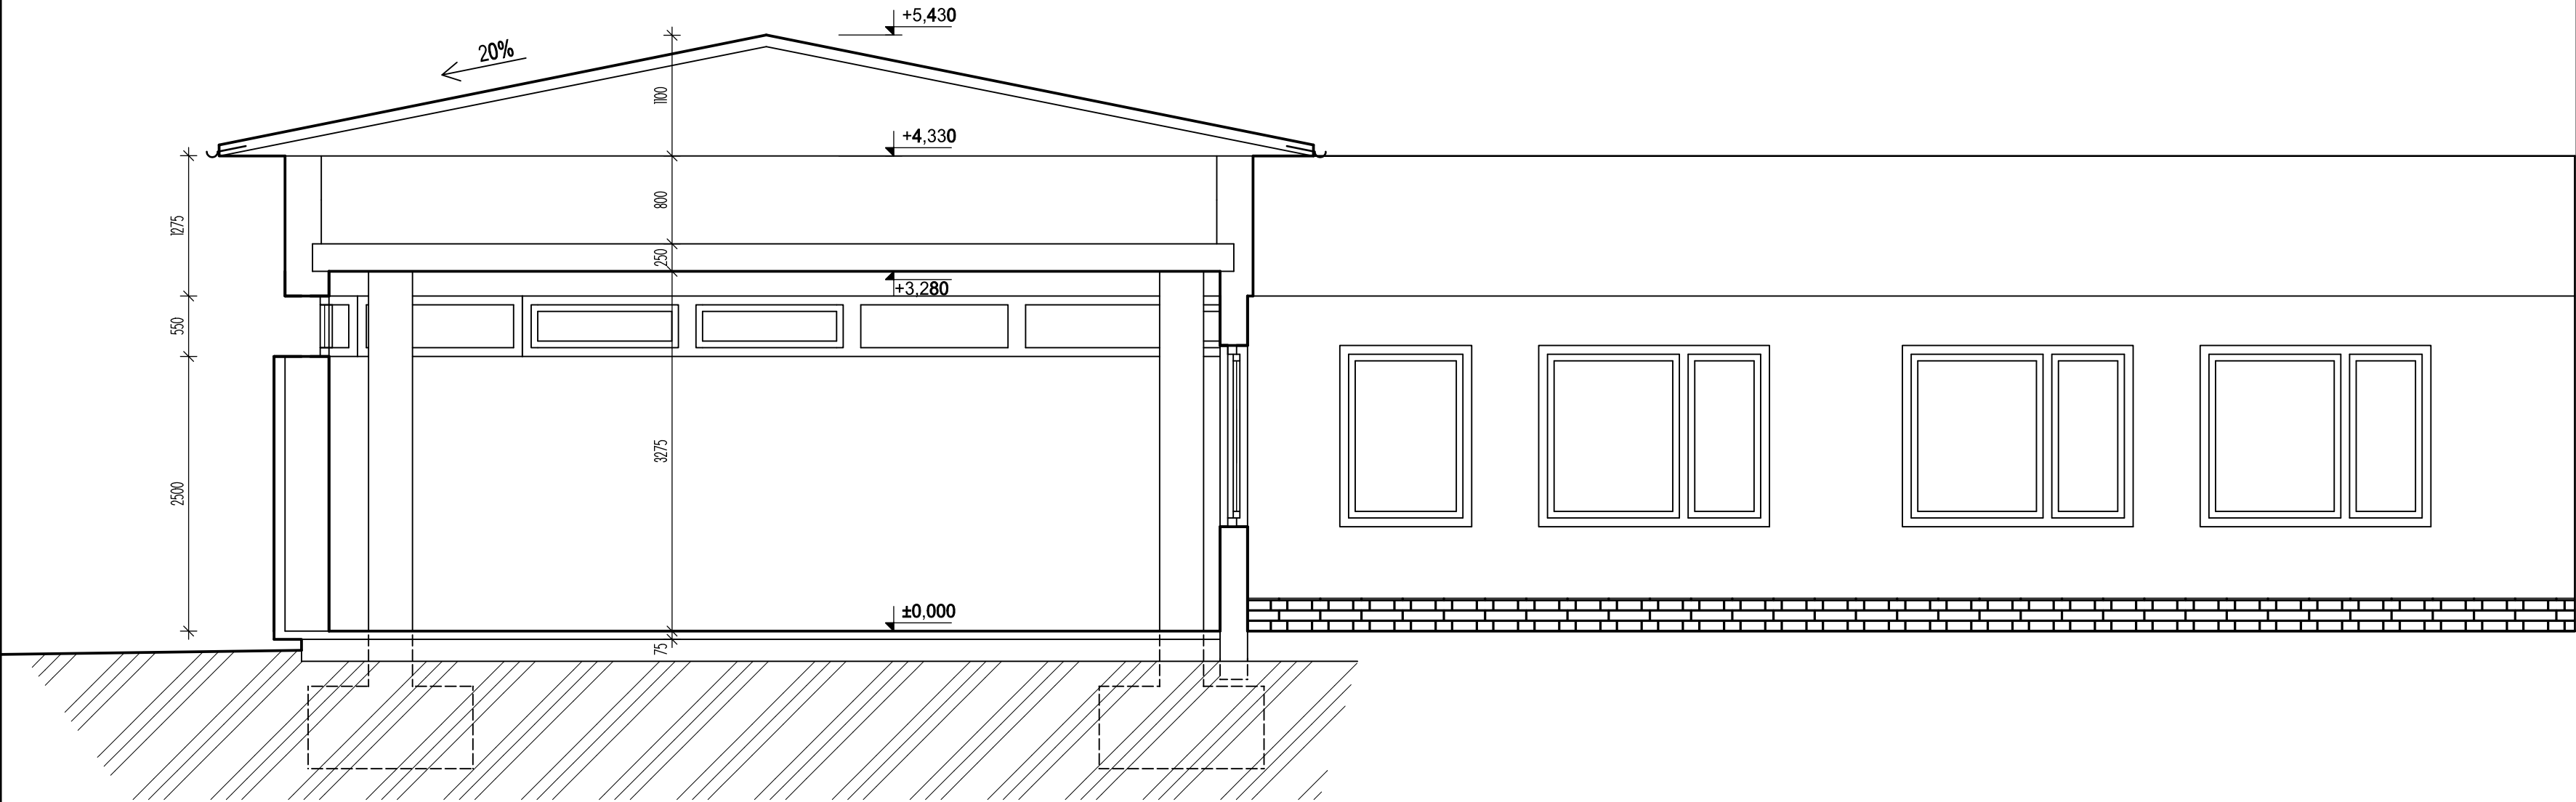

Projekční kancelář: INPRO  
Černá cesta 1909  
738 01 Frýdek - Místek  
tel. 558 631 893, 608 888 944  
e-mail: muller@inproprojekt.cz  
web: www.inproprojekt.cz

Zodpovědný projektant: Ing. Vladimír Müller  
Vypracoval: Ing. Daniel Jezerský

Investor: Statutární město Frýdek-Místek  
Radniční 1148  
738 22 Frýdek-Místek

Akce: Projektová dokumentace skutečného stavu  
Základní školy Frýdek-Místek, ČSA 570  
(elektronická podoba)

Objekt: 1

Název výkresu: ŘEZ AA

Číslo paré:

Stupeň P.D.: -

Datum: VII.2009

Číslo zakázky: 06/2009

Měřítko: 1:50

Číslo výkresu: F-2

