


ŘEZ B-B M 1 : 30

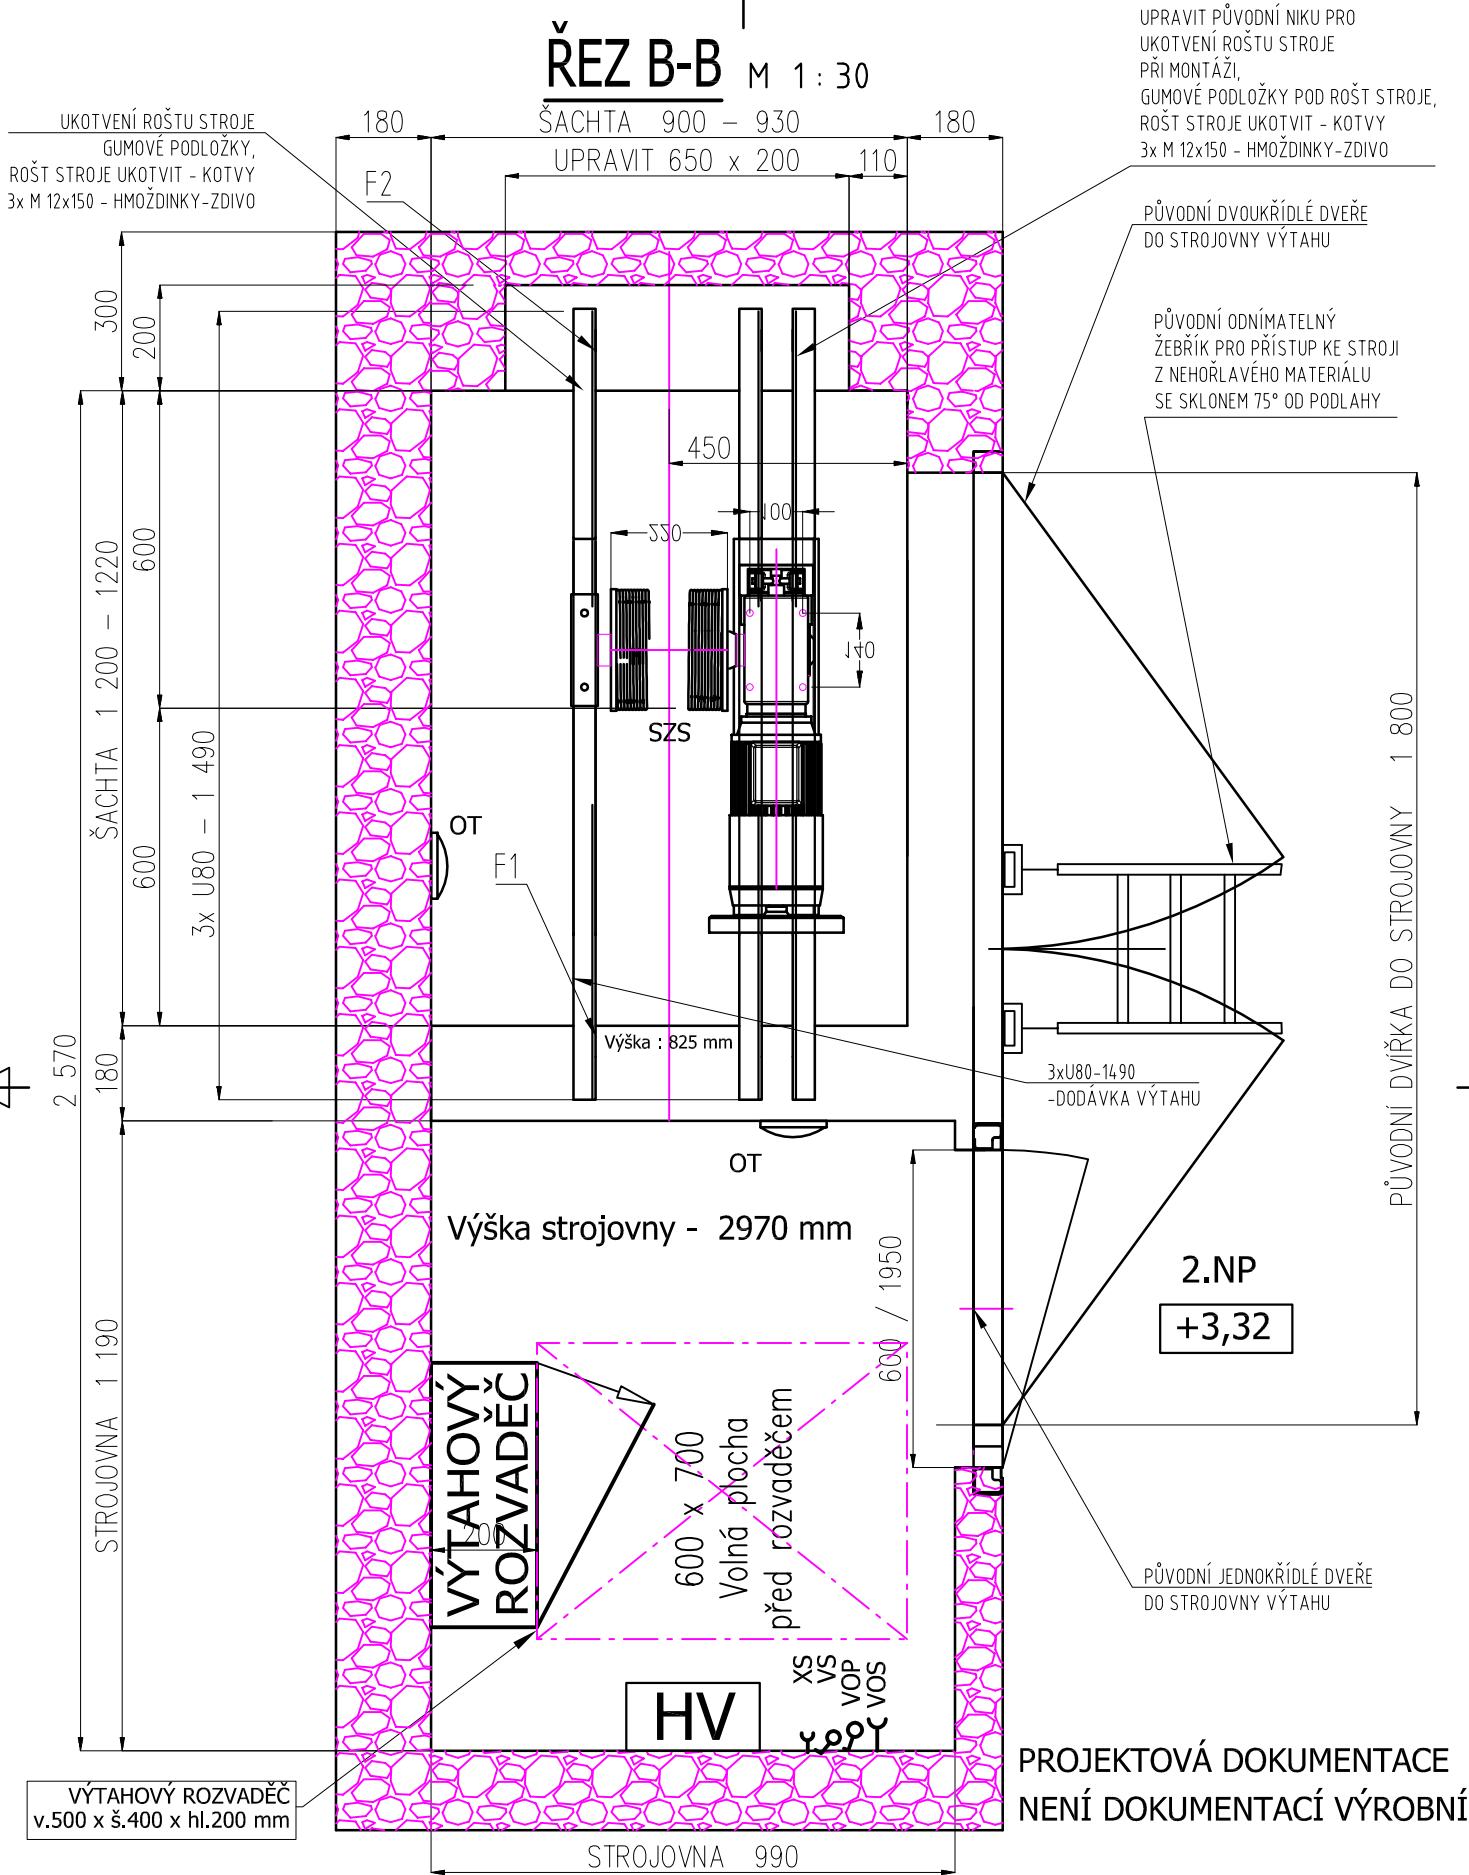

DISPOZIČNÍ VÝKRES VÝTAHU : Mateřská škola POHÁDKA, Třanovského 404, Frýdek-Místek, příspěvková organizace

KRESLIL : ING. CHROMÍK

ZAKÁZKA Č. :

MĚŘÍTKO:

M 1 : 30

Název :

MALÝ NÁKLADNÍ VÝTAH : MNV 120 / 0,3

ČÍSLO VÝKRESU :

List/Listů :

3/4

STROJOVNA

VZ 1600 / 2024