




POHLED STÁVAJÍCÍ

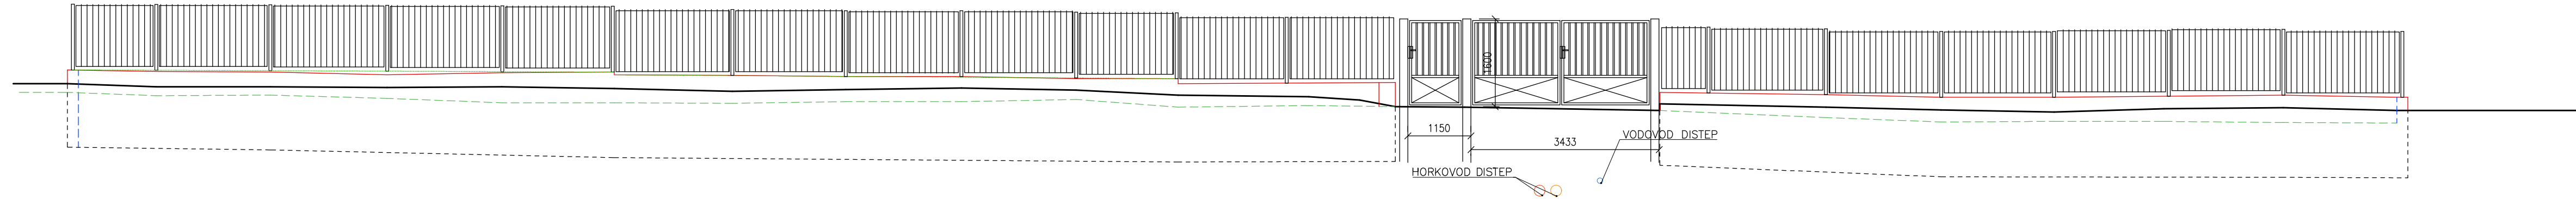

POHLED NÁVRH

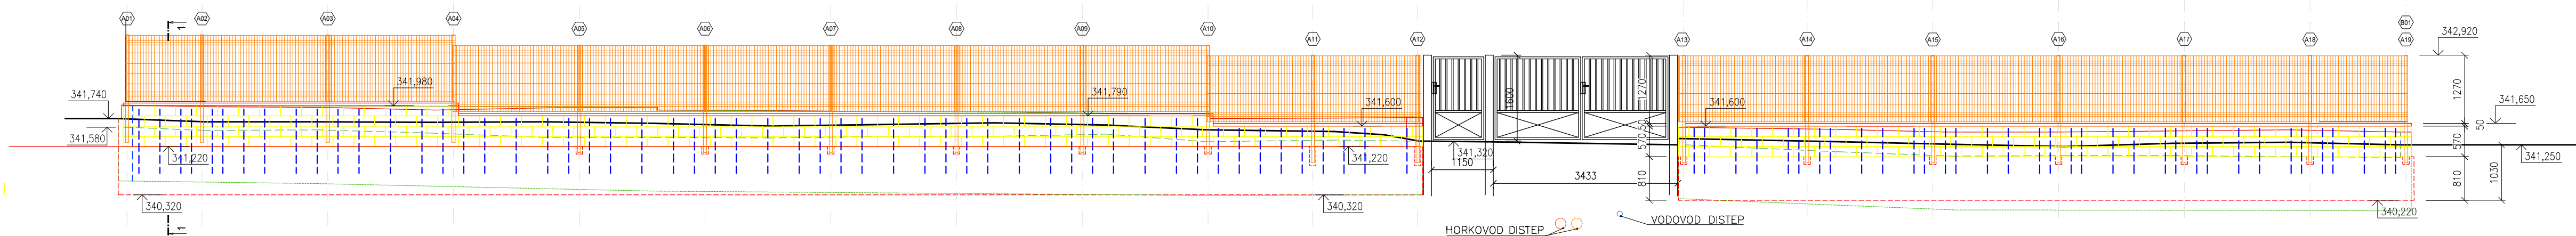



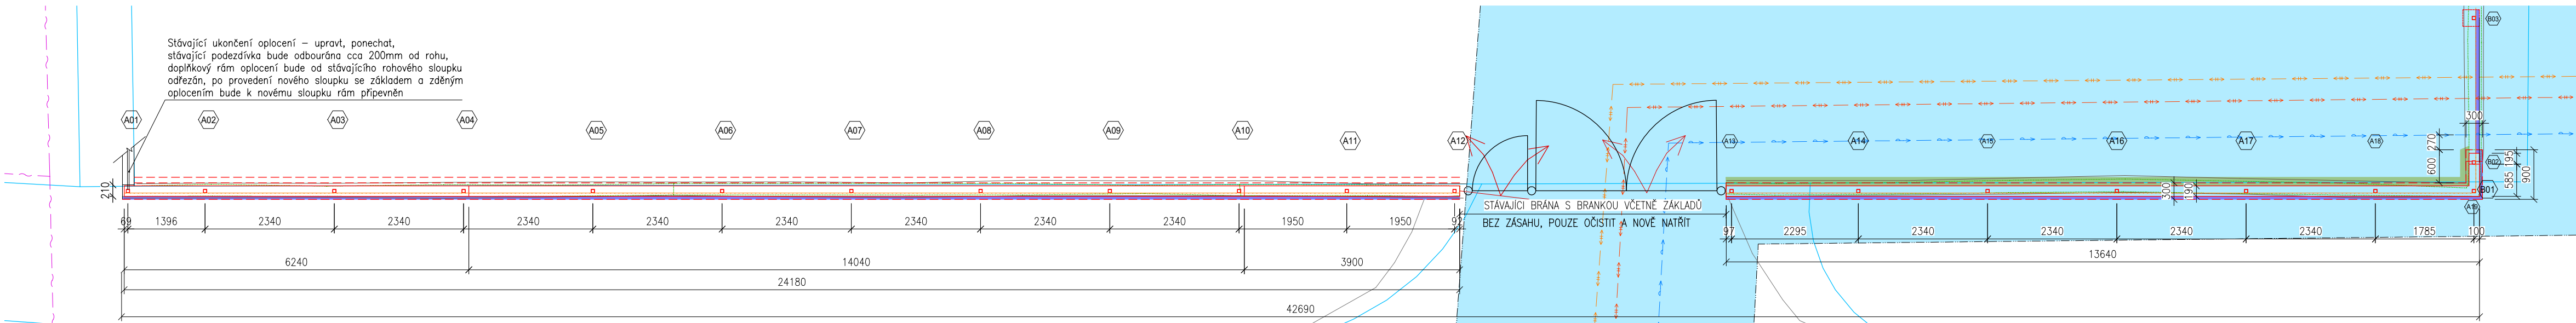






PŮDORYS NÁVRH




LEGENDA STÁVAJÍCÍCH SÍTÍ




- | | |
|-------------|-------------------------------------|
| — VO — VO — | PODZEMNÍ VEDENÍ VEŘEJNÉHO OSVĚTLENÍ |
| — — — — — | PODZEMNÍ VEDENÍ NN |
| — — — — — | NADZEMNÍ VEDENÍ NN |
| — — — — — | PODZEMNÍ VEDENÍ VN |
| — — — — — | KANALIZACE JEDNOTNÁ (SmVaK) |
| — — — — — | VODOVOD (SmVaK) |
| — — — — — | VODOVODNÍ PŘÍPOJKY (SmVaK) |
| — — — — — | KABELOVÉ VEDENÍ NN (CETIN) |
| — — — — — | OSTŘEDNÍ VYTÁPĚNÍ (DISTEP) |
| — — — — — | VODOVOD (DISTEP) |
| — — — — — | SĚŤOVACÍ KABEL (DISTEP) |
| — — — — — | KANALIZAČNÍ PŘÍPOJKA ZRUŠENÁ |
| — — — — — | OCHRANNÉ PÁSMO STÁVAJÍCÍCH SÍTÍ |

LEGENDA


- | | |
|---|--|
|  | KATASTRÁLNÍ HRANICE |
|  | HRANY ZPEVNĚNÝCH PLOCH |
|  | STÁVAJÍCÍ KONSTRUKCE |
|  | NAVROVÁNÉ KONSTRUKCE OPLOČENÍ |
|  | HRANY ZÁKLADOVÝCH KONSTRUKCÍ POD ÚROVNI TERÉNU |
|  | NAVROVÁNÉ OPLOČENÍ SVAROVANÉ 3D PANELE |
| STÁVAJÍCÍ VÝŠKY TERÉNU | |
|  | DOPLŇOVANÉ ZPEVNĚNÉ PLOCHY – ASFALTOVÉ |
|  | ÚPRAVA PLOCH ZATRAVNĚNÍM |
|  | OZNAČENÍ POZICE SLOUPKU |

PŘED ZAPOČETÍM PRACÍ BUDOU VYTÝČENY VŠECHNY INŽENÝRSKÉ SÍTĚ V DOTČENÉM ÚZEMÍ – ZA VYTÝČENÍ VŠECH SÍTÍ JE ZODPOVĚDNÝ DODAVATEL STAVBY! VYZNAČENÉ SÍTĚ V PROJEKTOVÉ DOKUMENTACI MAJÍ POUZE INFORMATIVNÍ CHARAKTER A ZPRACOVATEL NEODPOVÍDÁ ZA NESROVNALOSTI SE SKUTEČNOSTÍ, SOUČASTÍ DODÁVKY BUDE I DOČASNÉ ZAJISTĚNÍ A OCHRANA OBNAŽENÝCH SÍTÍ. PŘI ZPĚTNÉM ZAVÁŽENÍ BUDE NAVRÁCEN OCHRANNÝ MATERIÁL SÍTÍ A JEDNOTLIVÉ SÍTĚ BUDOU OFICIÁLNĚ PŘEDÁNY ZÁSTUPCI SPRÁVCE V SOULADU S JEJICH DALŠÍMI POŽADAVKY.

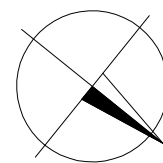


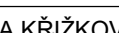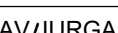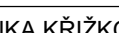VYPRACOVAL		VEDOUČÍ PROJEKTANT		ZODP.PROJEKTANT		CONSTRUCTUS s.r.o. constructio & sanatio Raškovice 285, 739 04 Raškovice www.constructus.cz IČ: 26847779, DIČ: CZ 26847779	
ING. BLANKA KRŽÍKOVÁ 		ING. VÁCLAV JURGA 		ING. BLANKA KRŽÍKOVÁ 			
STAVEBNÍK	MĚSTO FRÝDEK-MÍSTEK, RADNIČNÍ 1, 738 01 FM				FORMÁT	04 A4	
MÍSTO	FRÝDEK				DATUM	08/2024	
AKCE	OPRAVA OPLOCENÍ PARC.Č. 706/43, K.Ú FRÝDEK				STUPEŇ	DS	
					ČÍSLO ZAKÁZKY	09/2024	
PŘÍLOHA	STAVEBNÉ KONSTRUKČNÍ ČÁST SEVEROVÝCHODNÍ ČÁST OPLOCENÍ				MĚŘÍTKO	PŘÍLOHA Č. 1:75 D.1	


POHLED STÁVAJÍCÍ

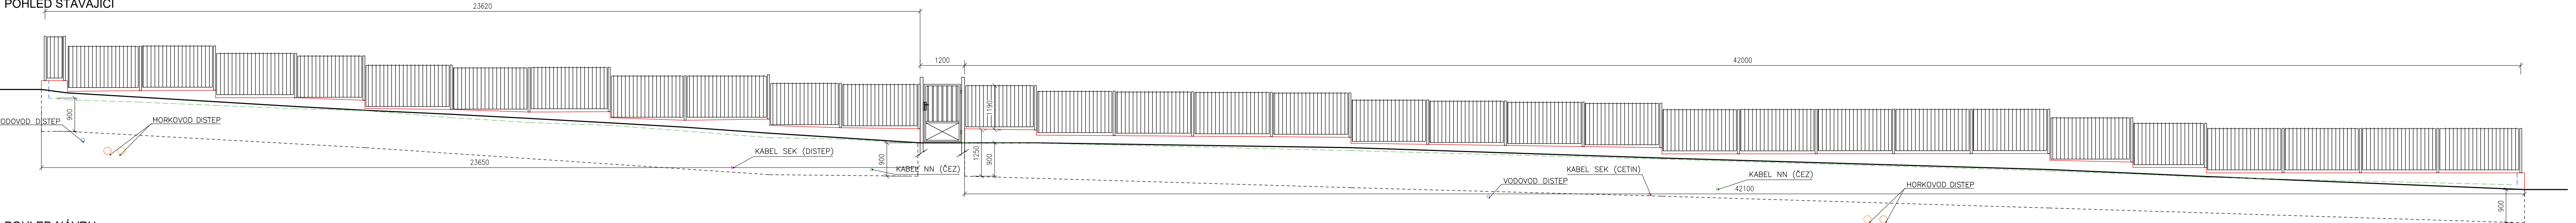

POHLED NÁVRH

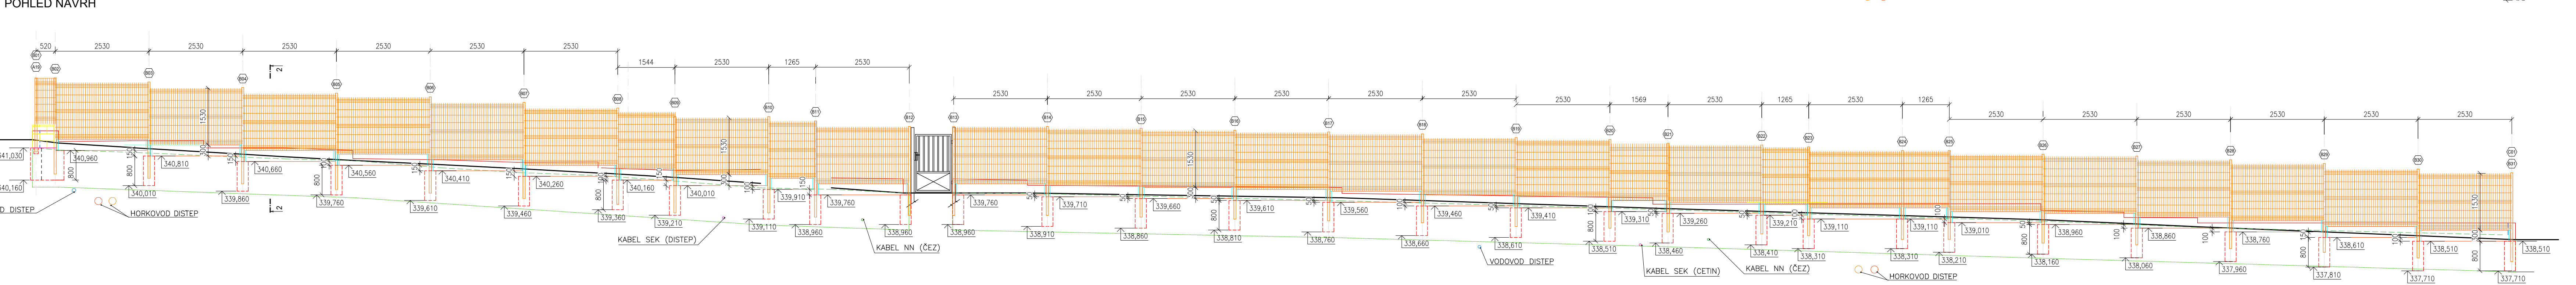

PŮDORYS NÁVRH

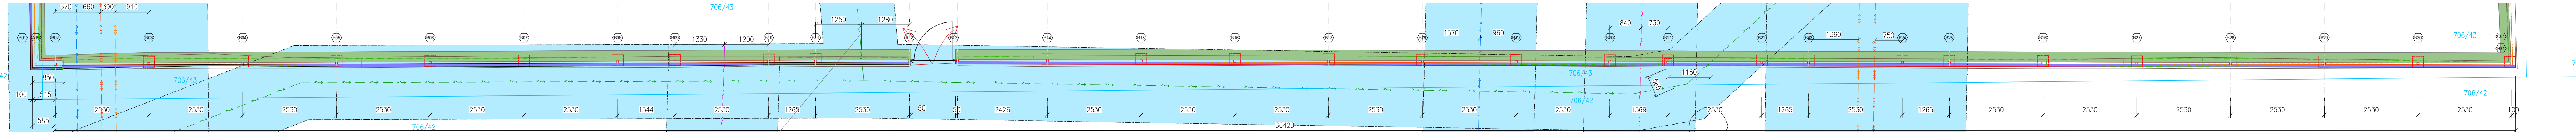


LEGENDA STÁVAJÍCÍCH SÍTÍ

- PODZEMNÍ VEDENÍ VEŘEJNÉHO OSVĚTLENÍ
- PODZEMNÍ VEDENÍ NN
- NADZEMNÍ VEDENÍ NN
- PODZEMNÍ VEDENÍ VN
- KANALIZACE JEDNOTNÁ (SmVak)
- VODOVOD (SmVak)
- VODOVODNÍ PŘÍPOJKY (SmVak)
- KABELOVÉ VEDENÍ SEK (CETIN)
- OSTŘEDNÍ VYTÁPĚNÍ (DISTEP)
- VODOVOD (DISTEP)
- SDELOVACÍ KABEL (DISTEP)
- KANALIZAČNÍ PŘÍPOJKA ZRUŠENÁ
- OCHRANNÉ PÁSMO STÁVAJÍCÍCH SÍTÍ

LEGENDA

- KATASTRÁLNÍ HRANICE
- HRANY ZPEVNĚNÝCH PLOCH
- STÁVAJÍCÍ KONSTRUKCE
- NAVROVÁVANÉ KONSTRUKCE OPLOČENÍ
- HRANY ZÁKLADOVÝCH KONSTRUKCÍ POD ÚROVNI TERÉNU
- NAVROVÁVANÉ OPLOČENÍ SVAŘOVANÉ 3D PANELE
- STÁVAJÍCÍ VÝŠKY TERÉNU
- DOPLŇOVANÉ ZPEVNĚNÉ PLOCHY – ASFALTOVÉ
- ÚPRAVA PLOCH ZATRAVNĚNÍM
- OZNAČENÍ POZICE SLoupKU



PŘED ZAPOČETÍM PRACÍ BUDOU VYTÝČENY VŠECHNY INŽENÝRSKÉ SÍTĚ V DOTČENÉM ÚZEMÍ – ZA VYTÝČENÍ VŠECH SÍTÍ JE ZODPOVĚDNÝ DODAVATEL STAVBY! VYZNAČENÉ SÍTĚ V PROJEKTOVÉ DOKUMENTACI MAJÍ POUZE INFORMATIVNÍ CHARAKTER A ZPRACOVATEL NEODPOVÍDÁ ZA NESROVNALOSTI SE SKUTEČNOSTÍ, SOUČÁSTÍ DODÁVKY BUDE I DOČASNÉ ZAJIŠTĚNÍ A OCHRANA OBNAŽENÝCH SÍTÍ. PŘI ZPĚTNÉM ZAVÁŽENÍ BUDE NAVRÁCEN OCHRANNÝ MATERIÁL SÍTÍ A JEDNOTLIVÉ SÍTĚ BUDOU OFICIÁLNĚ PŘEDÁNY ZÁSTUPCI SPRÁVCE V SOULADU S JEJICH DALŠÍMI POŽADAVKY.

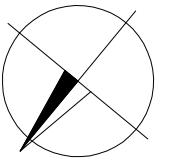

VPRAVOVAL ING. BLANKA KŘÍŽKOVÁ	VEDOUCÍ PROJEKTANT ING. VÁCLAV JURGA	ZODP. PROJEKTANT ING. BLANKA KŘÍŽKOVÁ	CONSTRUCTUS s.r.o. constructo & sanatio Raškovice 285, 739 04 Raškovice IČ: 26847779, DIČ: CZ 26847779	
STAVEBNÍK MĚSTO FRÝDEK-MÍSTEK, RADNIČNÍ 1, 738 01 FM	FORMÁT 06 A4		DATUM 08/2024	
MÍSTO FRÝDEK	STUPĚN DS		ČÍSLO ZAKÁZKY 09/2024	
AKCE OPRAVA OPLOČENÍ PARC.Č. 706/43, K.Ú FRÝDEK	MĚŘITKO 1:75		PŘÍLOHA Č. D.2	
PŘÍLOHA SEVEROZÁPADNÍ ČÁST OPLOČENÍ				


ŘEZ Č.1 - ZDĚNOU ČÁSTÍ OPLOCENÍ

PŮDORYS ZDĚNÉ ČÁSTI OPLOCENÍ

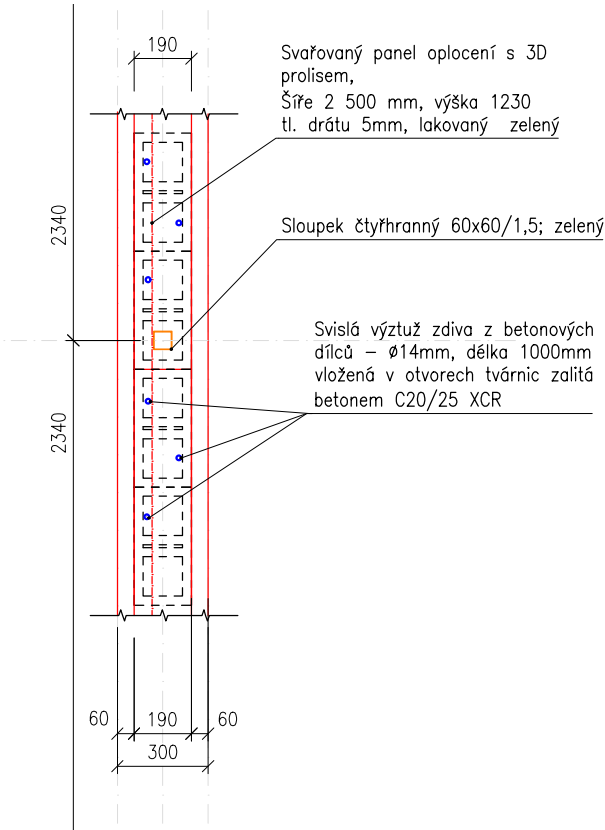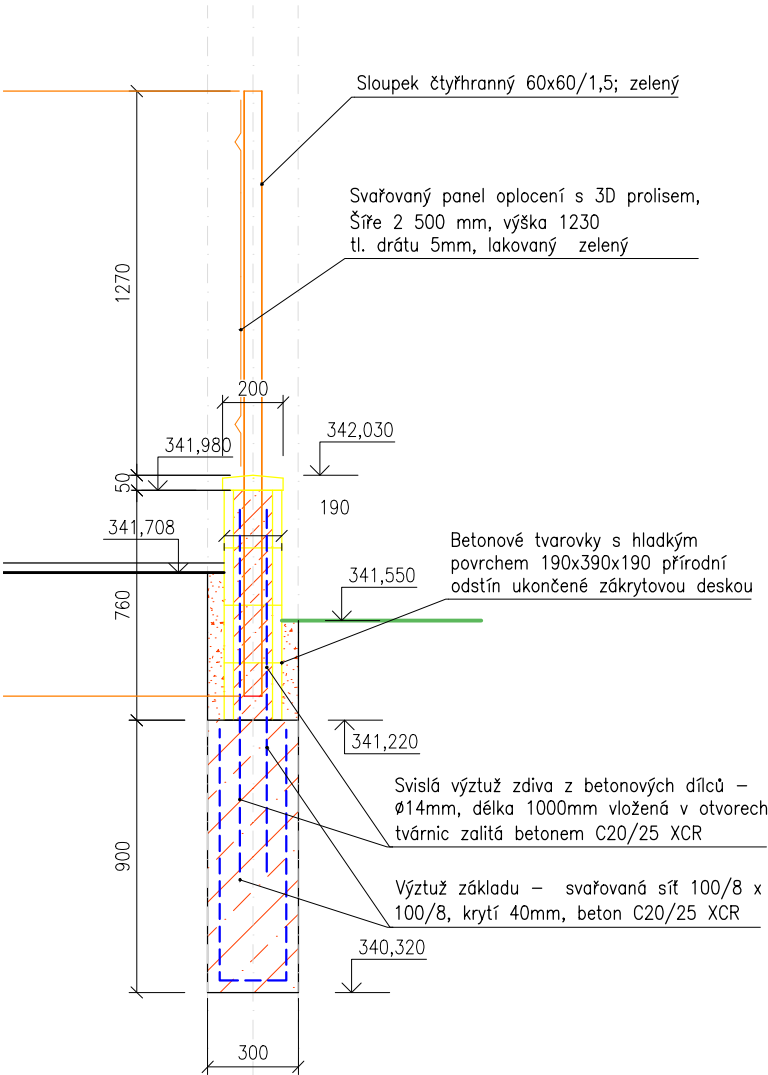

VYPRACOVAL	VEDOUCÍ PROJEKTANT	ZODP.PROJEKTANT	CONSTRUCTUS s.r.o. constructio & sanatio	
ING.BLANKA KŘÍŽKOVÁ	ING. VÁCLAV JURGA	ING.BLANKA KŘÍŽKOVÁ	Raškovice 285, 739 04 Raškovice www.constructus.cz IČ: 26847779, DIČ: CZ 26847779	
STAVEBNÍK	MĚSTO FRÝDEK-MÍSTEK, RADNIČNÍ 1, 738 01 FM		FORMÁT	01 A4
MÍSTO	FRÝDEK		DATUM	08/2024
AKCE	OPRAVA OPLOCENÍ PARC.Č. 706/43, K.Ú FRÝDEK		STUPEŇ	DS
			ČÍSLO ZAKÁZKY	09/2024
PŘÍLOHA	DETAILY ZDĚNÉ ČÁSTI OPLOCENÍ		MĚŘITKO	PŘÍLOHA Č.
			1:25	D.4

ŘEZ Č.1 - ZDĚNOU ČÁSTÍ OPLOCENÍ

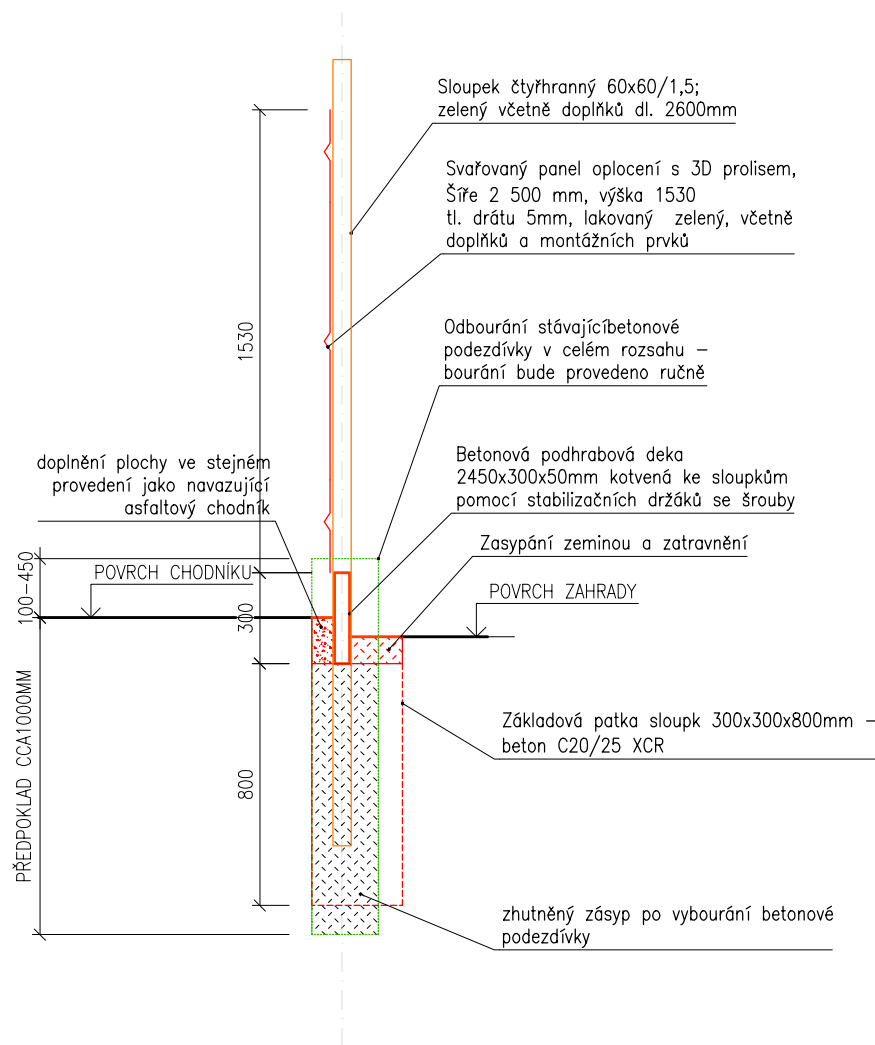

VYPRACOVAL	VEDOUcí PROJEKTANT	ZODP.PROJEKTANT	CONSTRUCTUS s.r.o. constructio & sanatio Raškovice 285, 739 04 Raškovice www.constructus.cz IČ: 26847779, DIČ: CZ 26847779	
ING.BLANKA KŘÍŽKOVÁ	ING. VÁCLAV JURGA	ING.BLANKA KŘÍŽKOVÁ		
STAVEBNÍK	MĚSTO FRÝDEK-MÍSTEK, RADNIČNÍ 1, 738 01 FM		FORMÁT	01 A4
MÍSTO	FRÝDEK		DATUM	08/2024
AKCE	OPRAVA OPLOCENÍ PARC.Č. 706/43, K.Ú FRÝDEK		STUPEŇ	DS
PŘÍLOHA	DETAIL 3D OPLOCENÍ		ČÍSLO ZAKÁZKY	09/2024
			MĚŘITKO	PŘÍLOHA Č. 1:25 D.5