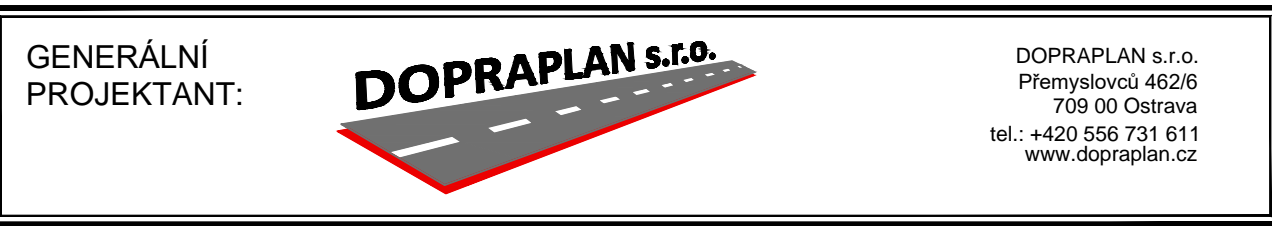
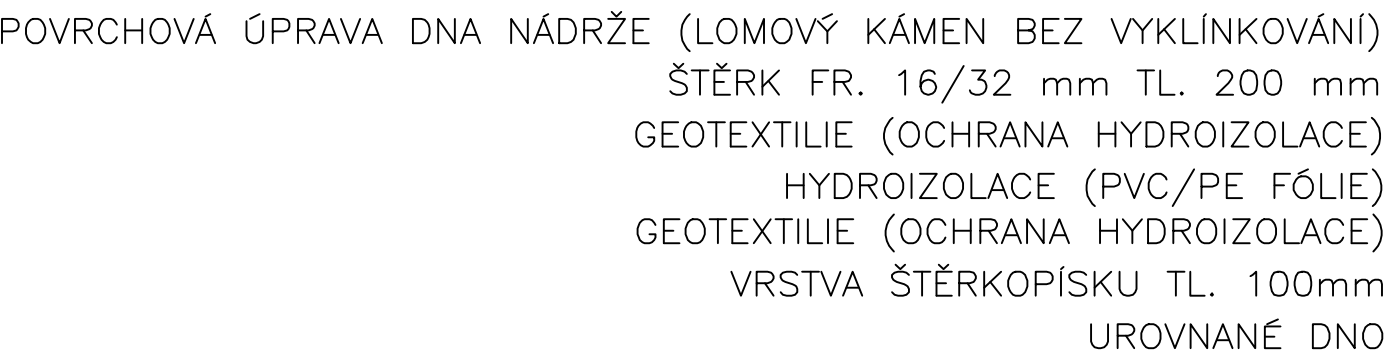
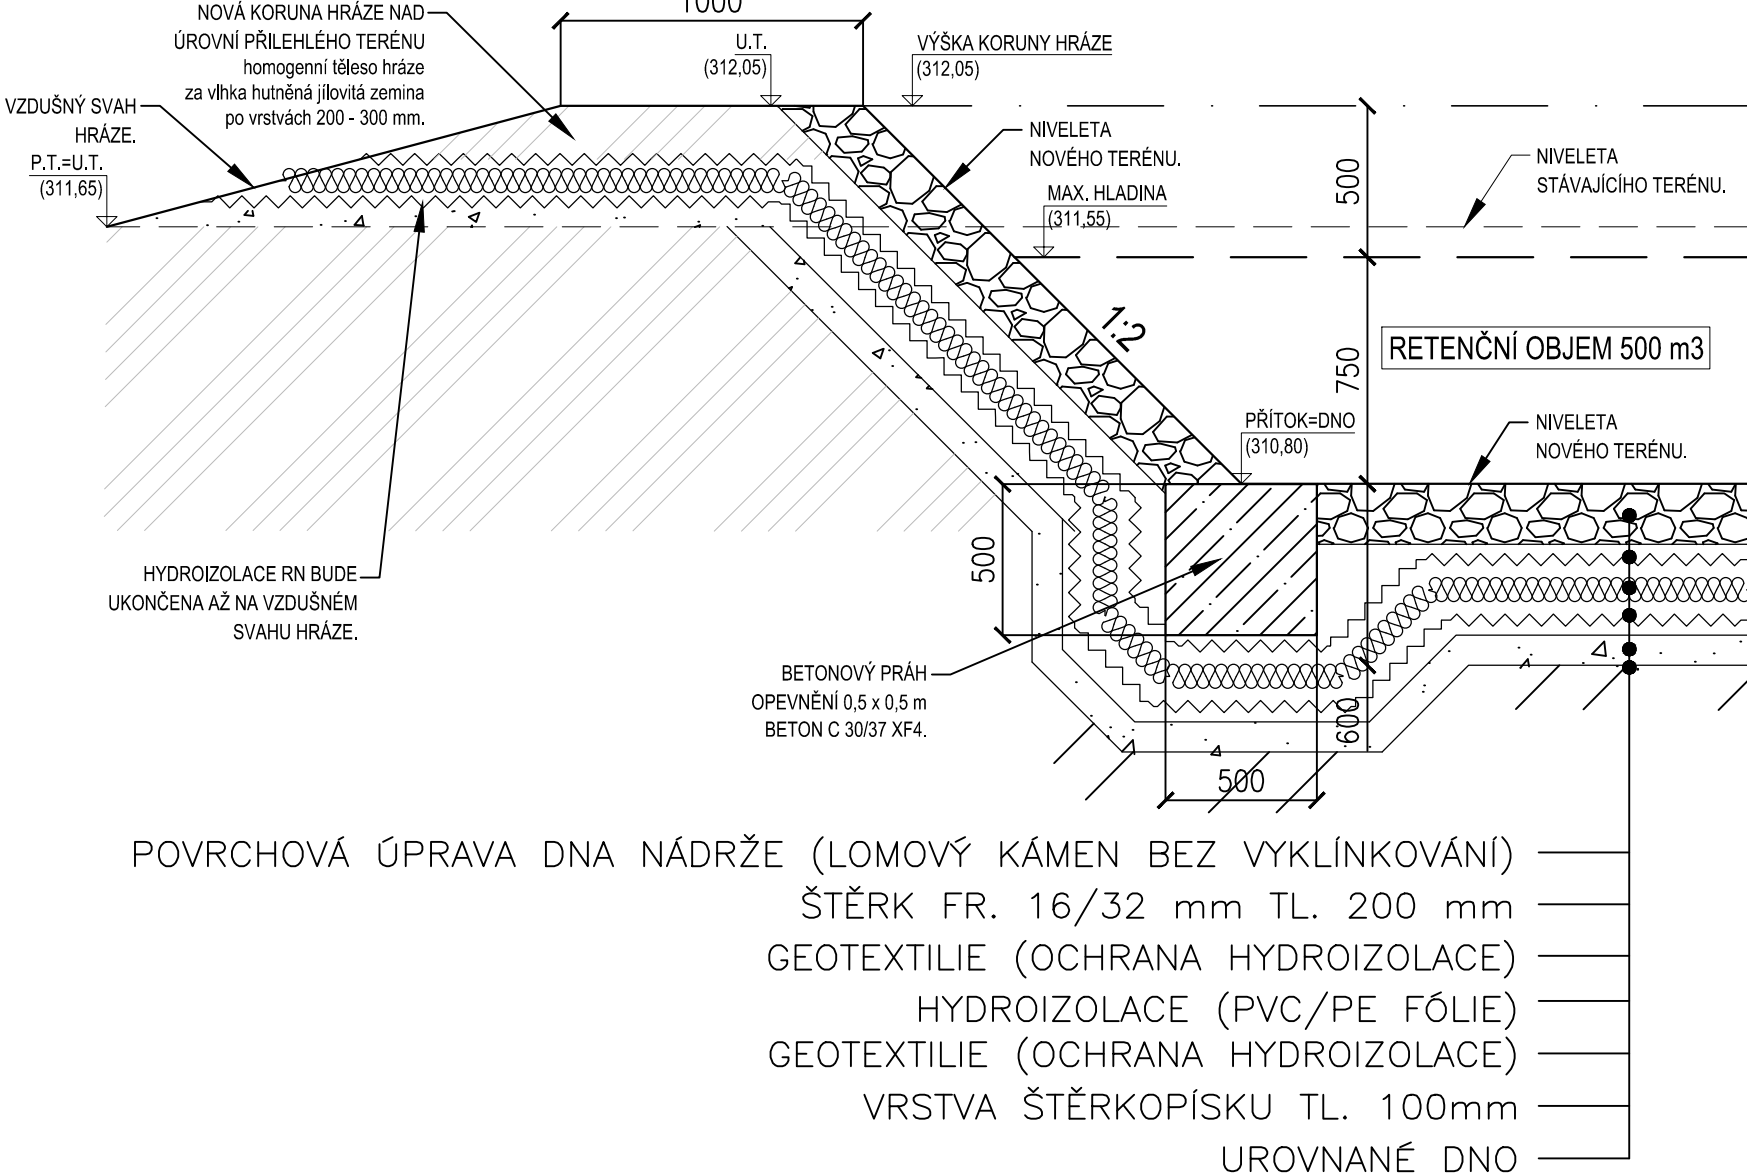
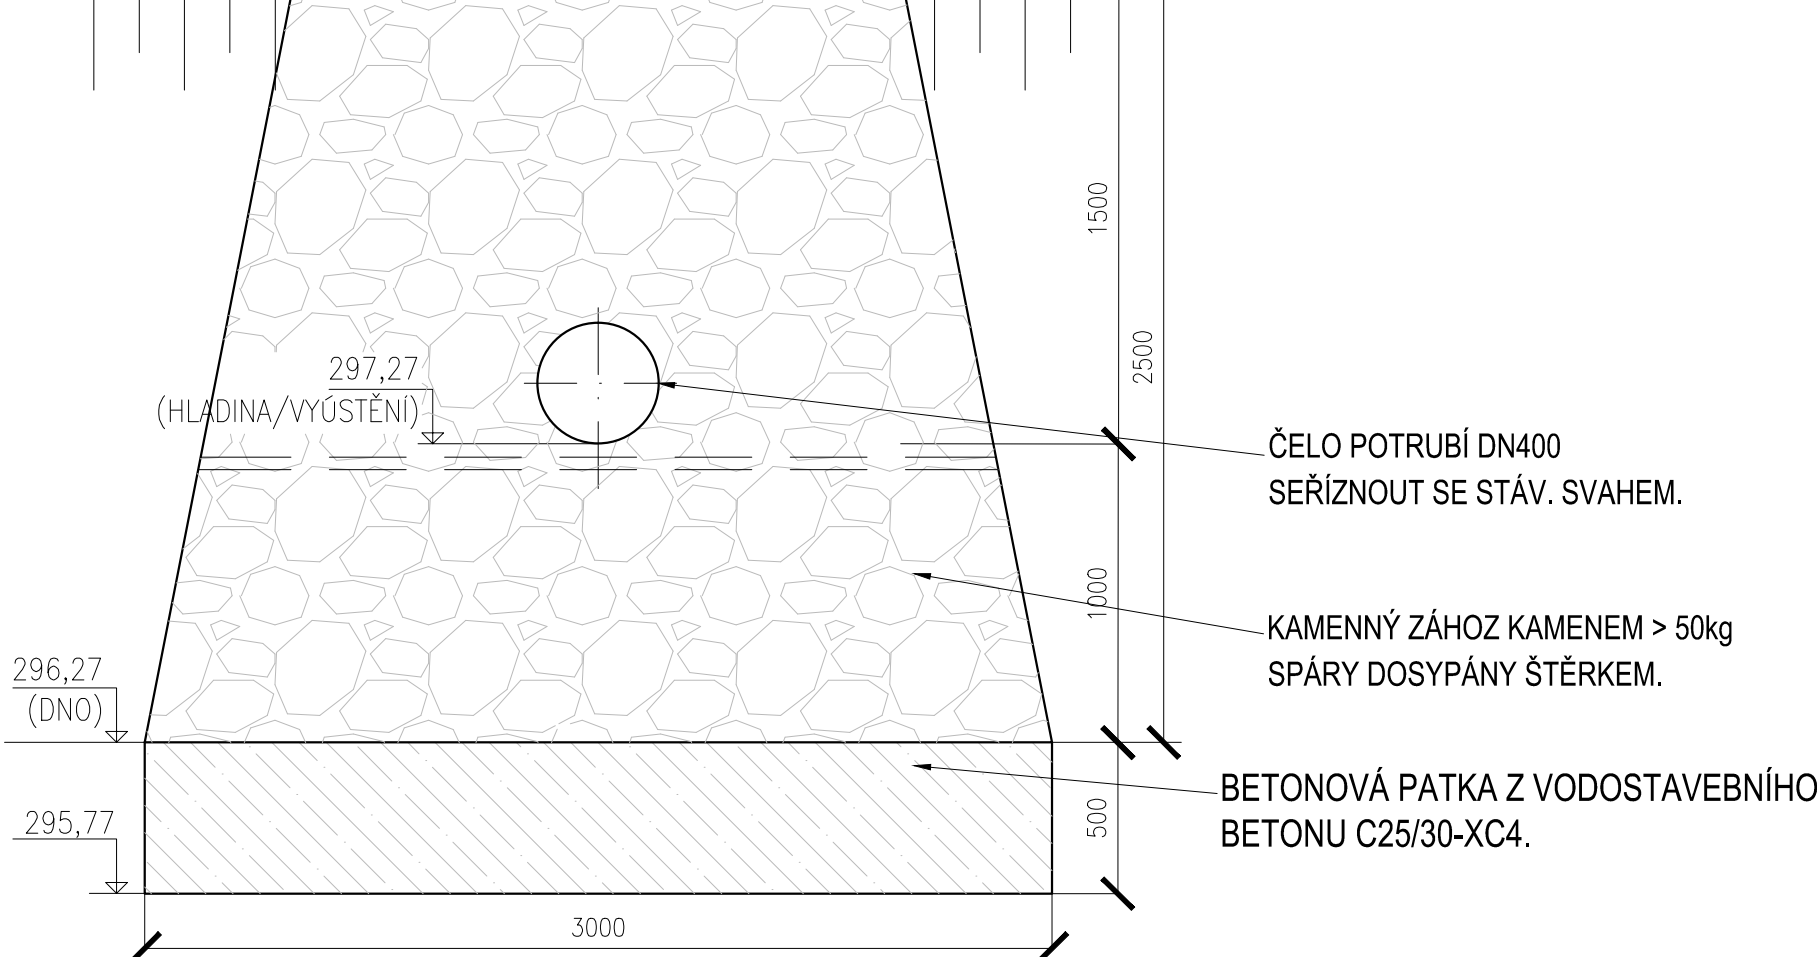

 



DETAIL VYÚSTĚNÍ DEŠŤOVÉ KANALIZACE
DN400 DO STÁV. VODNÍ NÁDRŽE "STOVKY 5" M 1:25



**D.1.
SO 301
DPS**

VEDOUcí PROJEKTANT		ING. DAGMAR KLAJMONOVÁ		 Ing. TOMÁŠ JANOŠEC		SOUHADEKOVÝ SYSTÉM SYSTÉM SÚPISK 8:30	
ZODPOVĚDNÝ PROJEKTANT		ING. TOMÁŠ JANOŠEC		 Ing. TOMÁŠ JANOŠEC		projektant a stavbu vodního hospodářství IČ: 07467117	
ZPRACOVAL		ING. TOMÁŠ JANOŠEC		 Ing. TOMÁŠ JANOŠEC		ČKAIT: 11035687 TEL: 777 08 38 10 E-MAIL: tom.janosec@seznam.cz	
TECHNICKÁ KONTROLA		-					
OBJEDNATEL: STATUTÁRNÍ MĚSTO FRYDEK-MÍSTEK							
KRAJ: MORAVSKOSLEZSKÝ		OKRES: FRYDEK-MÍSTEK		OBEČ: MĚSTO FRYDEK-MÍSTEK			
AKCE:							
Vybudování komunikací a inženýrských sítí v lokalitě Berlin 2							
ČÁST:		SO 301 DEŠŤOVÁ KANALIZACE					
PRÍLOHA:		DATUM		1/01/2025			
		MĚŘITKO		1:50/25			
		STUPEŇ		DPS			
		ZAK. ČÍSLO		23027			
		ČÍS. PRÍLOHY				PÁRE	
OTEVŘENÁ RETENČNÍ NÁDRŽ - VTOK, VYÚSTĚNÍ							
09.b							