

OPLOCENÍ NA PARC. Č. 5123/4  
M 1:25  
OPLOCENÍ Z OCELOVÝCH SLOUPKŮ A POPLASTOVANÉHO DRÁTĚNÉHO PLETIVA

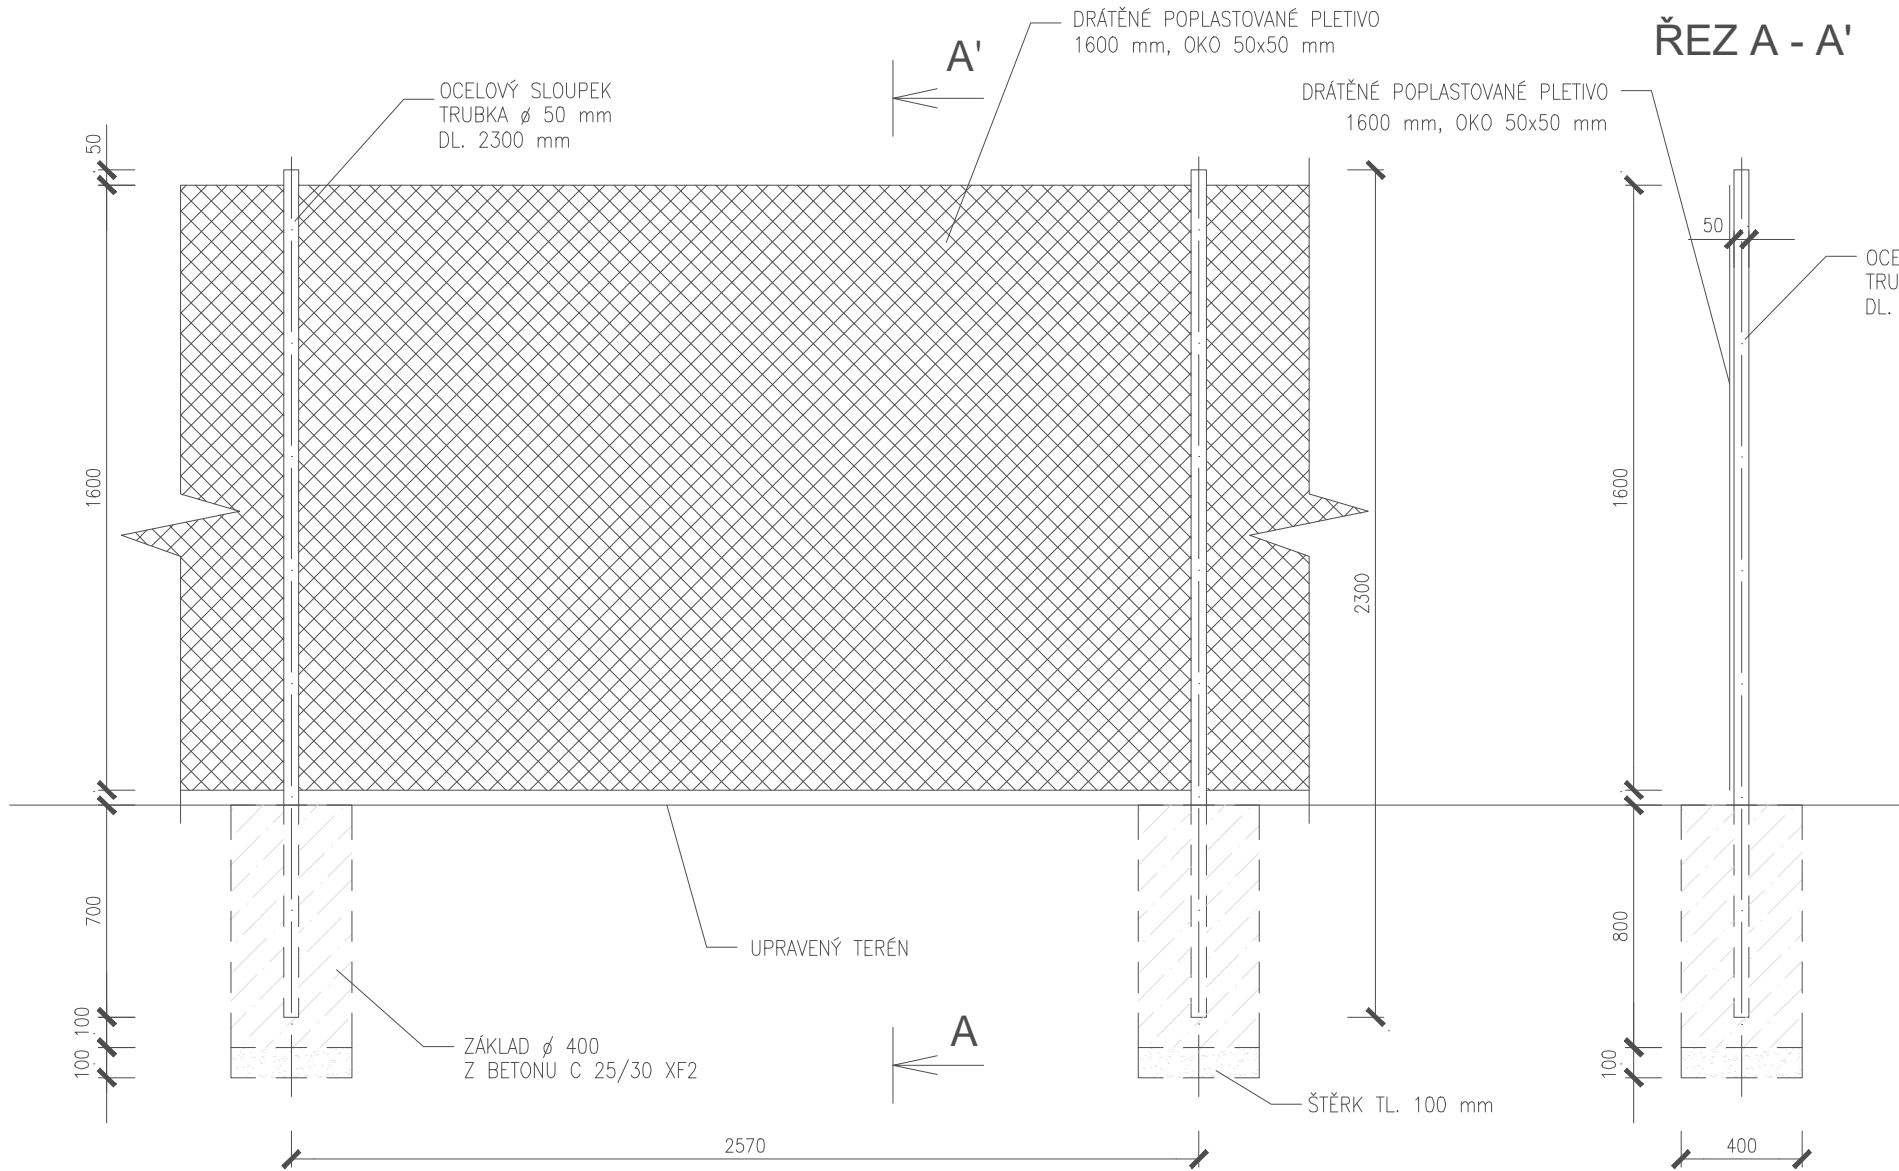



FOTO ŘEŠENÉHO OPLOCENÍ NA PARC. Č. 5123/4



FOTO STÁVAJÍCÍ BRÁNY NA PARC. Č. 5123/4



SITUACE, M 1:250

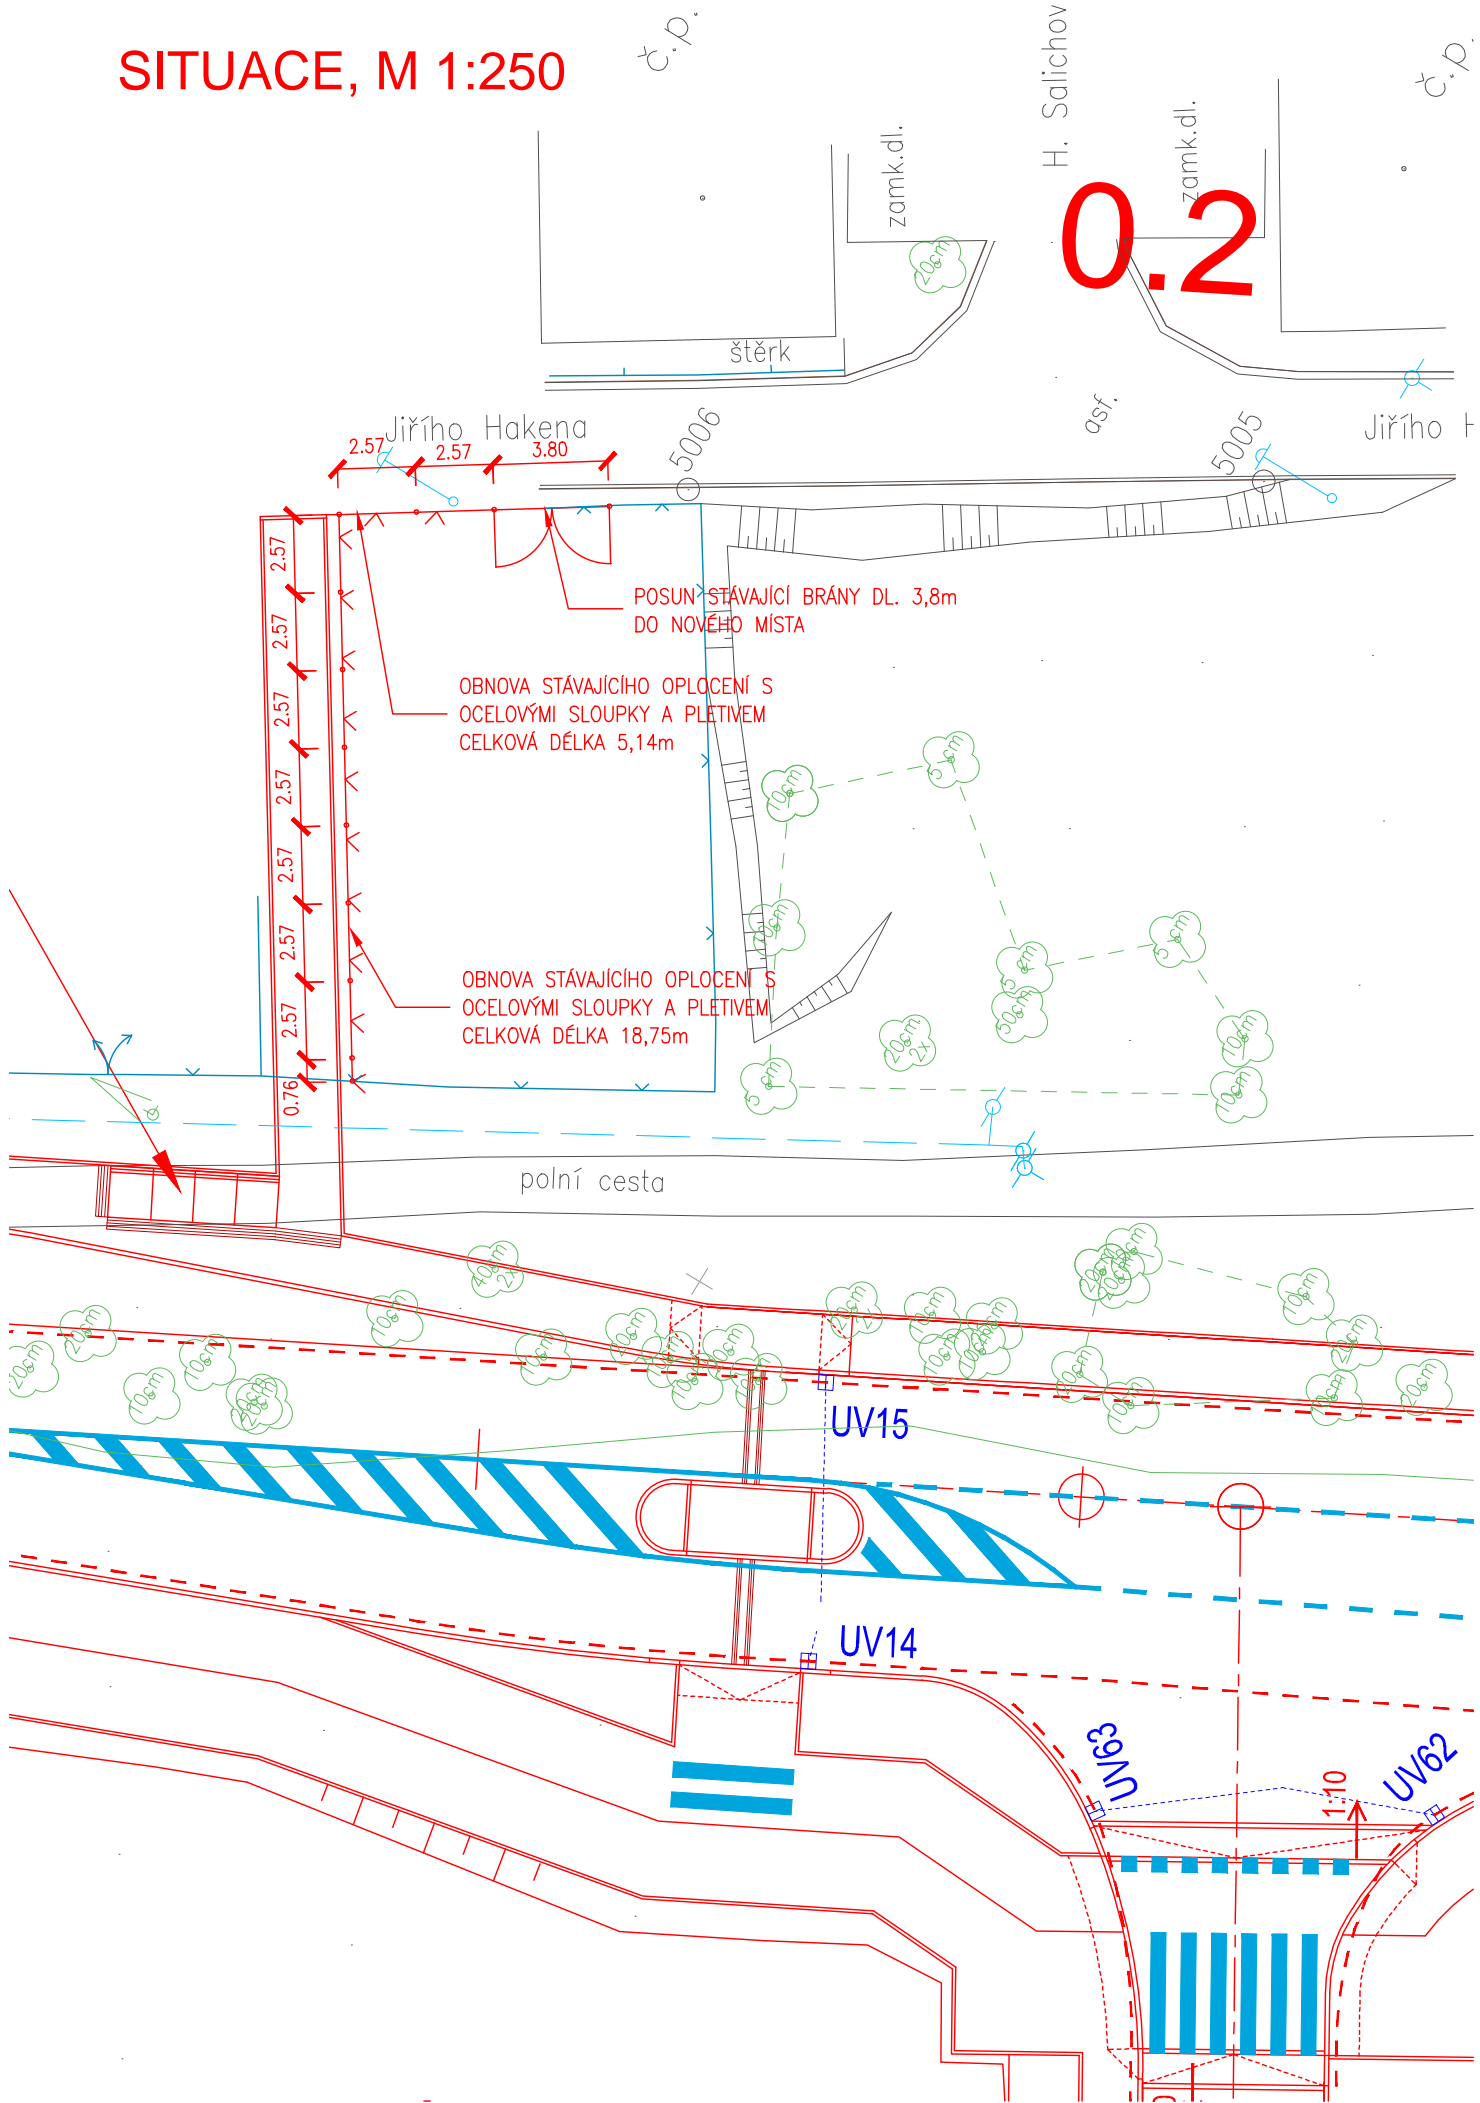

D.1.1  
SO 103  
DPS

VEDOUČÍ PROJEKTANT	ING. DAGMAR KLAJMONOVÁ		<div><div></div><div>DOPRAPLAN s.r.o.</div><div><small>DOPRAPLAN s.r.o. PŘEMYSLOVCŮ 462/6 709 00 OSTRAVA</small></div></div>
ZODPOVĚDNÝ PROJEKTANT	ING. DAGMAR KLAJMONOVÁ		
ZPRACOVAL	ING. DAVID FEKETE		
TECHNICKÁ KONTROLA	ING. PAVEL HANYK		
OBJEDNATEL: STATUTÁRNÍ MĚSTO FRÝDEK-MÍSTEK			www.doprplan.cz
KRAJ: MORAVSKOSLEZSKÝ	OKRES: FRÝDEK-MÍSTEK	OBEČ: MĚSTO FRÝDEK-MÍSTEK	
AKCE: Vybudování komunikací a inženýrských sítí v lokalitě Berlín 2			DATUM: 01/2025
ČÁST: SO 103 - CHODNÍKY A STEZKY PRO CYKLISTY			MĚŘITKO: 1:25, 1:250
			STUPEŇ: DPS
PŘÍLOHA: VÝKRES OPLOCENÍ			ZAK. ČÍSLO: 23027
			ČÍS. PŘÍLOHY: PARÉ
			05.