

DRUH POVRCHU ÚZEMÍ
KATASTRÁLNÍ ÚZEMÍ
OKRES:
KRAJ:

OSTATNÍ PLOCHA
FRÝDEK

FRÝDEK-MÍSTEK
MORAVSKOSLEZSKÝ

VYBUDOVÁNÍ KOMUNIKACÍ A INŽENÝRSKÝCH SÍTÍ V LOKALITĚ BERLÍN 2
MĚŘÍTKO 1 : 1000/100

STÁVAJÍCÍ SÍTĚ:


PŘELOŽKY SÍTÍ

KŘIŽOVATKY, SJEZDY:

SKLONOVÉ POMĚRY:

KM 0.008 SĐĚL.KABEL CETIN
V CHRANICČE
KM 0.012 STÁV. NTL PLYNOVOD
KM 0.014 PODZEMNÍ KABEL NN

KM 0.066 STÁV. VODOVOD

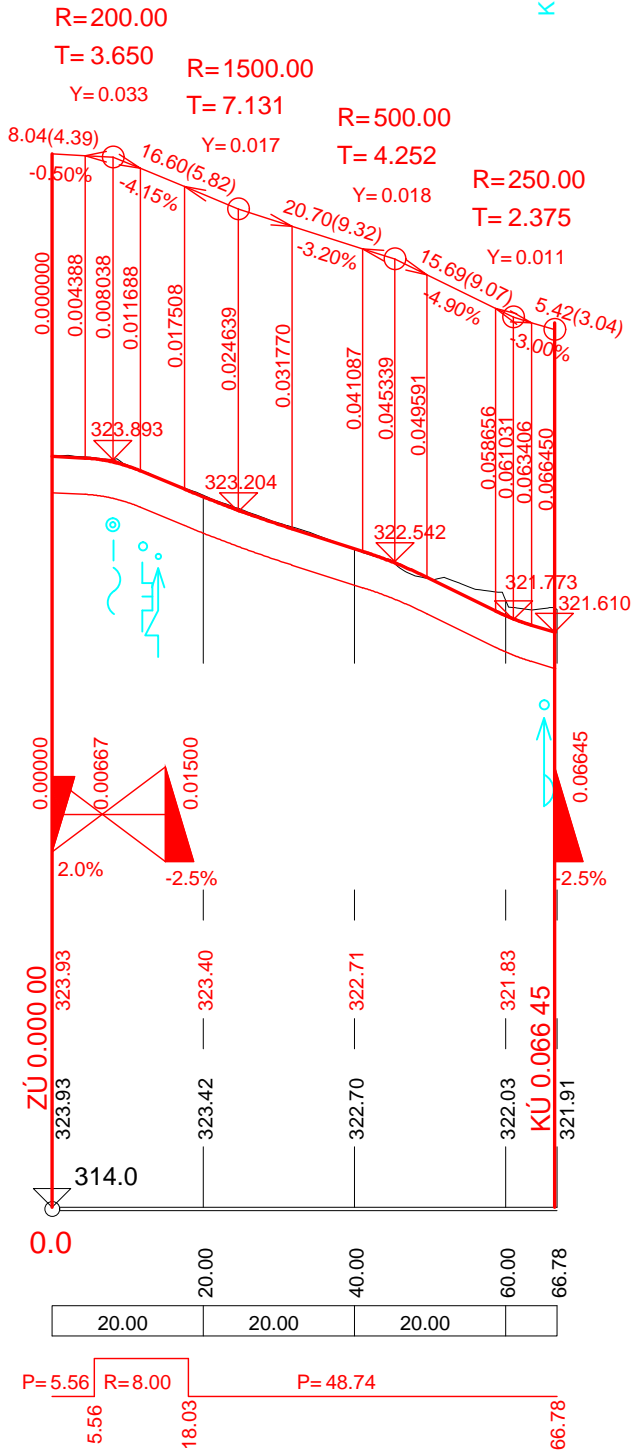

MĚŘÍTKA:
1: 1000., 1: 100.

KÓTY NIVELETY:

KÓTY TERÉNU:


SROVNÁVACÍ ROVINA:

STANIČENÍ:

VZDÁLENOST PŘ. ŘEZŮ:

SMĚROVÉ POMĚRY:

D.1.1 SO 105 DPS

VEDOUCÍ PROJEKTANT			ING. DAGMAR KLAJMONOVÁ			<div>Klaajmonová</div>			<div>ZHOTOVITEL:</div> <div><div><div>DOPRAPLAN s.r.o.</div><div></div><div>DOPRAPLAN s.r.o. PŘEMYSLOVCŮ 462/6 709 00 OSTRAVA</div></div><div>www.dopraplan.cz</div></div>			
ZODPOVĚDNÝ PROJEKTANT			ING. DAGMAR KLAJMONOVÁ									
ZPRACOVAL			ING. DAVID FEKETE			<div>Fekete</div>						
TECHNICKÁ KONTROLA			ING. PAVEL HANYK			<div>Hanyk</div>						
OBJEDNATEL: STATUTÁRNÍ MĚSTO FRÝDEK-MÍSTEK												
KRAJ: MORAVSKOSLEZSKÝ			OKRES: FRÝDEK-MÍSTEK			OBEC: MĚSTO FRÝDEK-MÍSTEK						
<div>AKCE:</div> <div>Vybudování komunikací a inženýrských sítí v lokalitě Berlín 2</div> <div>ČÁST:</div> <div>SO 105 - PŘÍJEZDOVÁ KOMUNIKACE KE GARÁŽÍM</div> <div>PŘÍLOHA:</div> <div>PODÉLNÝ PROFIL</div>									DATUM		01/2025	
									MĚŘÍTKO		1:1000/100	
									STUPEŇ		DPS	
									ZAK. ČÍSLO		23027	
				ČÍS. PŘÍLOHY		PARÉ		<div>03.</div>				