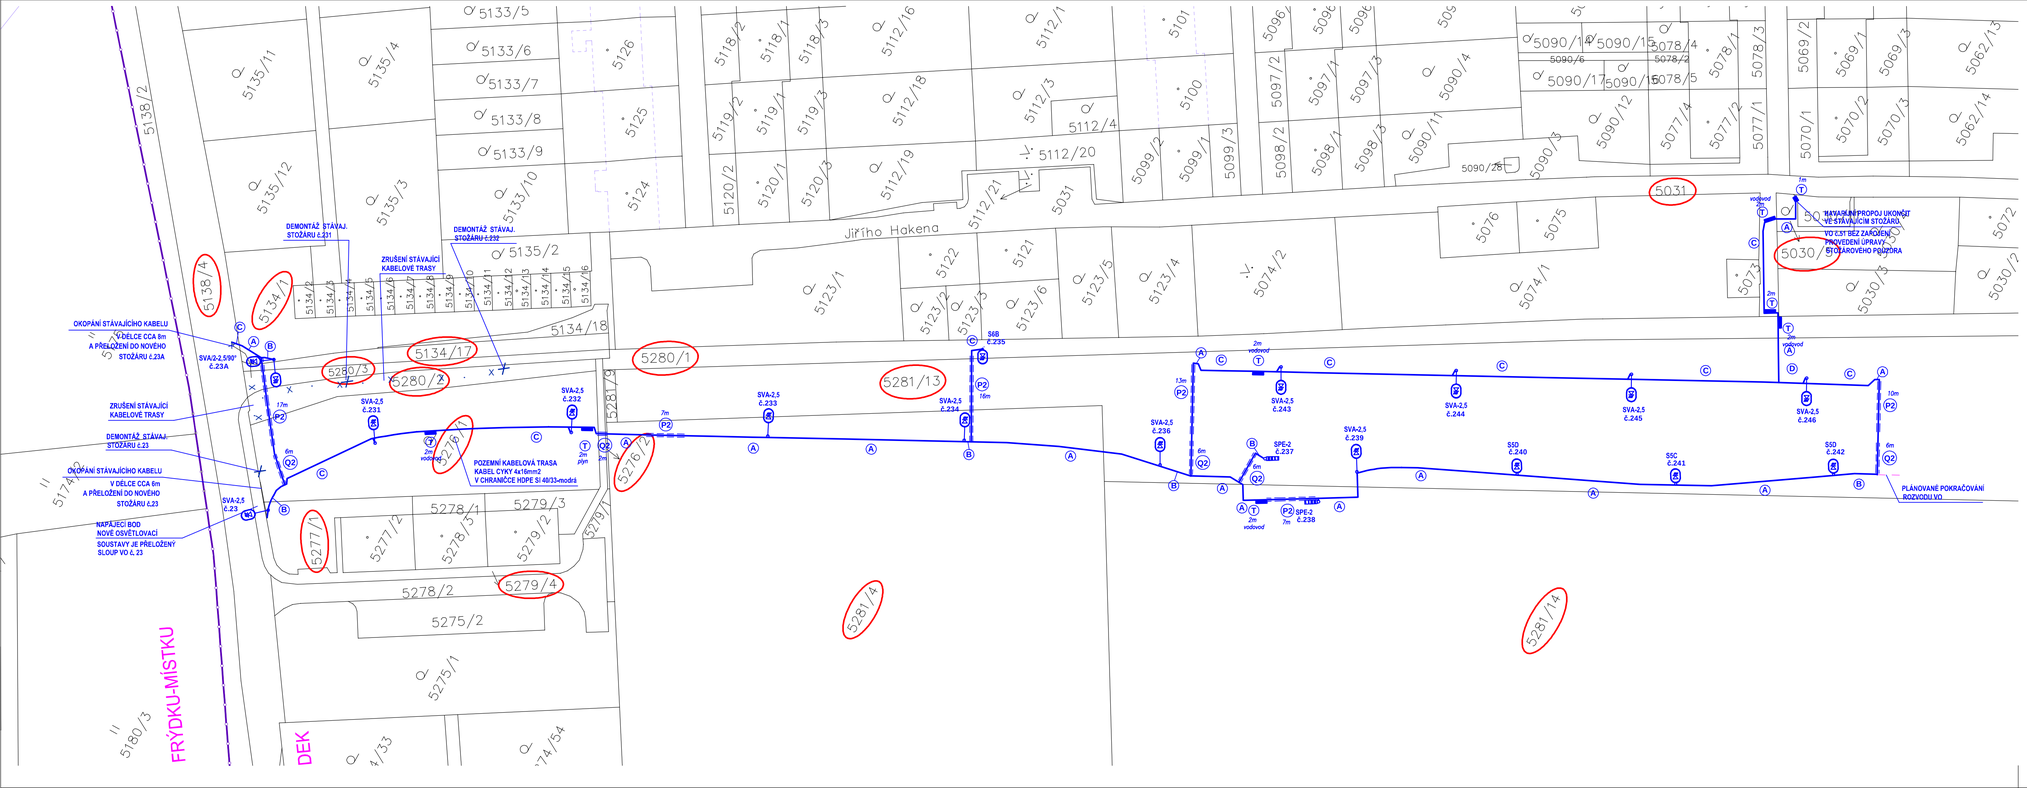

STOŽÁRY

SVx-2,5 — ŽÁROVĚ ZINKOVANÝ STOŽÁR S MANŽETOU SILNIČNÍ typ B10 - h= 10m VÝLOŽNÍK JEDNORAMENNÝ OBLOUKOVÝ V1-2500

SVx/2-2,5/90° — ŽÁROVĚ ZINKOVANÝ STOŽÁR S MANŽETOU SILNIČNÍ typ B10 - h= 10m VÝLOŽNÍK DVOJRAMENNÝ OBLOUKOVÝ V2-2500/90°

S5x — ŽÁROVĚ ZINKOVANÝ STOŽÁR S MANŽETOU SADOVÝ typ SK5 - h= 5m

S6x — ŽÁROVĚ ZINKOVANÝ STOŽÁR S MANŽETOU SADOVÝ typ SK6 - h= 6m

SPx-2 — ŽÁROVĚ ZINKOVANÝ STOŽÁR S MANŽETOU NA PŘECHODY PRO CHODCE typ P5, h=6m VÝLOŽNÍK JEDNORAMENNÝ ROVNÝ VUD1-2000mm

SVÍTIDLA (x)

A SVÍTIDLO LED TESLUX TVO60SQ45N 45W LN1 2700K P=45W; 6722lm, optika LN1, T=2700K

B SVÍTIDLO LED TESLUX TVO60SQ20N 20W 1N 2700K P=20W; 2863lm, optika 1N, T=2700K

C SVÍTIDLO LED TESLUX TVO60SQ20N 20W TSN-2N P=20W; 3013lm, optika 2N, T=2700K

D SVÍTIDLO LED TESLUX TVO60SQ10N 10W 1N 2700K P=10W; 1341lm, optika 1N, T=2700K

E SVÍTIDLO LED TESLUX TVOC60SQ40N 40W CR 4000K P=40W; 5670lm, optika CR-pravá, T=4000K

KABELOVÁ TRASA ROZVODŮ VO CYKY 4x16mm2(CYKY4x10mm2) + FeZn 10mm S OZNAČENÍM ŘEZU KABELOVÉ RÝHY

PROSTUPY PŘES KOMUNIKACE S OZNAČENÍM ŘEZU KABELOVÉ RÝHY

RUŠENÍ ČI DEMONTÁŽ STÁVAJ. KABELOVÝCH ROZVODŮ VO

STÁVAJÍCÍ STOŽÁR VO - DEMONTÁŽ

ODKOPÁNÍ STÁVAJÍCÍ KABELOVÉ TRASY PRO STRANOVÉ PŘELOŽENÍ KABELU

DOTČENÉ PARCELY

p.č. 5138/4, 5134/1, 5277/1, 5280/3, 5280/2
p.č. 5134/17, 5276/1, 5279/4, 5276/2, 5280/1
p.č. 5281/4, 5281/13, 5281/14, 5030/5, 5031

GENERÁLNÍ PROJEKTANT: **DOPRAPLAN s.r.o.**

DOPRAPLAN s.r.o.
Přemyslovců 462/6
709 00 Ostrava
tel.: +420 556 731 611
www.dopraplan.cz

D.1.
SO 451
DPS

SOUŘADNICOVÝ SYSTÉM: S-JTSK
VÝŠKOVÝ SYSTÉM: Bpv

VEDOUCÍ PROJEKTANT	ING. DAGMAR KLAJMONOVÁ	
ZODPOVĚDNÝ PROJEKTANT	ING. MILAN ČERNOCKÝ	
ZPRACOVAL	ING. MILAN ČERNOCKÝ	
TECHNICKÁ KONTROLA		
OBJEDNATEL: STATUTÁRNÍ MĚSTO FRÝDEK-MÍSTEK		
KRAJ: MORAVSKOSLEZSKÝ	OKRES: FRÝDEK-MÍSTEK	OBEC: MĚSTO FRÝDEK-MÍSTEK

ING. MILAN ČERNOCKÝ
RESSLOVA 1042
708 00 OSTRAVA-PORUBA
milan.cernocky@centrum.cz

AKCE: **Vybudování komunikací a inženýrských sítí v lokalitě Berlin 2**

ČÁST: **SO 451 VEŘEJNÉ OSVĚTLENÍ**

PŘÍLOHA: **PLÁN ROZVODŮ VO V KATASTRÁLNÍ MAPĚ**

DATUM	01/2025
MĚŘÍTKO	1:500
STUPEŇ	DPS
ZAK. ČÍSLO	23027
ČÍS. PŘÍLOHY	PARÉ
451.3	