


# VZOROVÝ PŘÍČNÝ ŘEZ ULOŽENÍ KANALIZAČNÍHO POTRUBÍ PP-DN250/300-SN12

a) V KOMUNIKACI      b) VE VOLNÉM TERÉNU

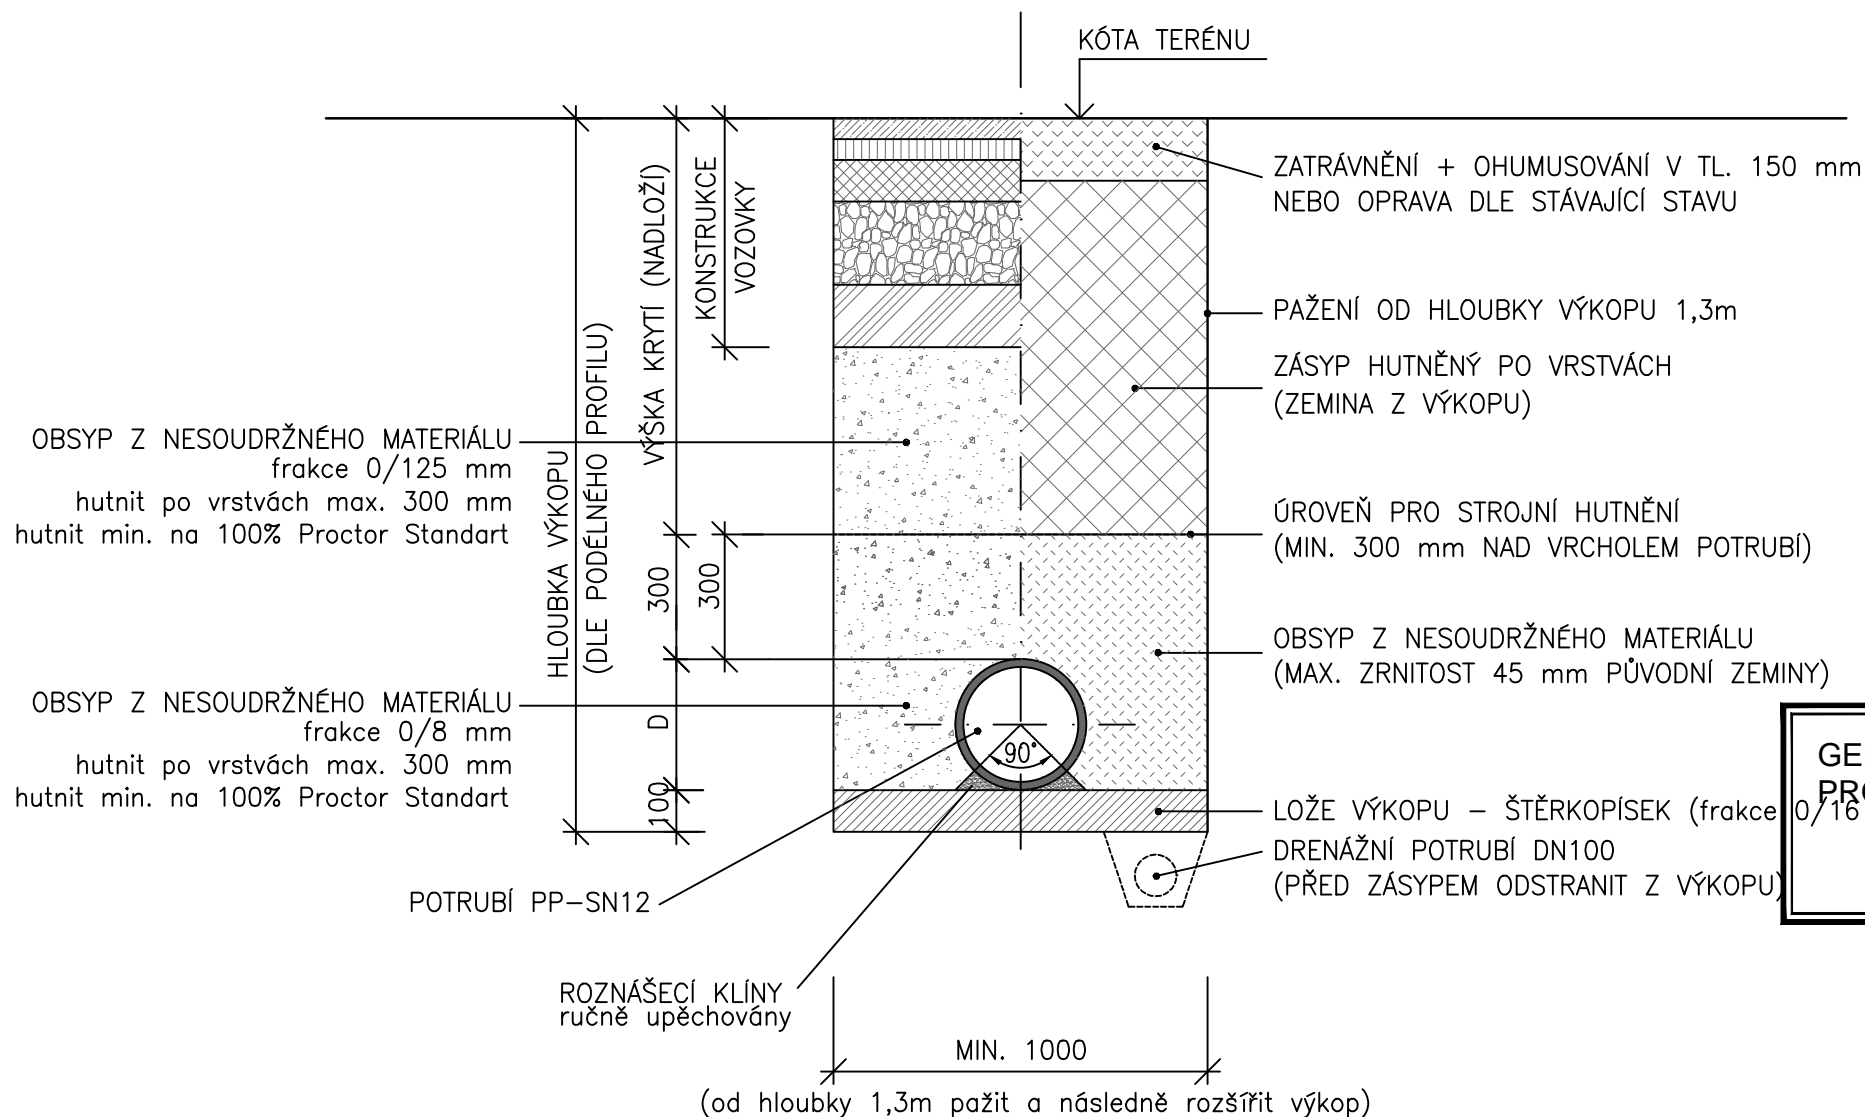

GENERÁLNÍ  
PROJEKTANT:

DOPRAPLAN s.r.o.  
Přemyslovců 462/6  
709 00 Ostrava  
tel.: +420 556 731 611  
www.doprplan.cz

**D.1.**  
**SO 303**  
**DPS**

VEDOUCÍ PROJEKTANT			ING. TOMÁŠ JANOŠEC	
ZODPOVĚDNÝ PROJEKTANT			ING. TOMÁŠ JANOŠEC	
ZPRACOVAL			ING. TOMÁŠ JANOŠEC	
TECHNICKÁ KONTROLA			-	
OBJEDNATEL: STATUTÁRNÍ MĚSTO FRÝDEK-MÍSTEK			ING. TOMÁŠ JANOŠEC projektant zdravotníky a staveb vodního hospodářství IČ: 07467117 ČKAIT: 1103687 TEL: 777 08 39 10 E-MAIL: tom.janosec@seznam.cz	
KRAJ: MORAVSKOSLEZSKÝ		OKRES: FRÝDEK-MÍSTEK	OBEC: MĚSTO FRÝDEK-MÍSTEK	
AKCE:			DATUM	01/2025
Vybudování komunikací a inženýrských sítí v lokalitě Berlín 2			MĚŘITKO	
ČÁST:			STUPEŇ	DPS
SO 303 SPLAŠKOVÁ KANALIZACE			ZAK. ČÍSLO	23027
PŘÍLOHA:			ČÍS. PŘÍLOHY	PARÉ
VZOROVÝ ŘEZ ULOŽENÍ POTRUBÍ			05.	