


# BETONOVÁ OPĚRNÁ STĚNA

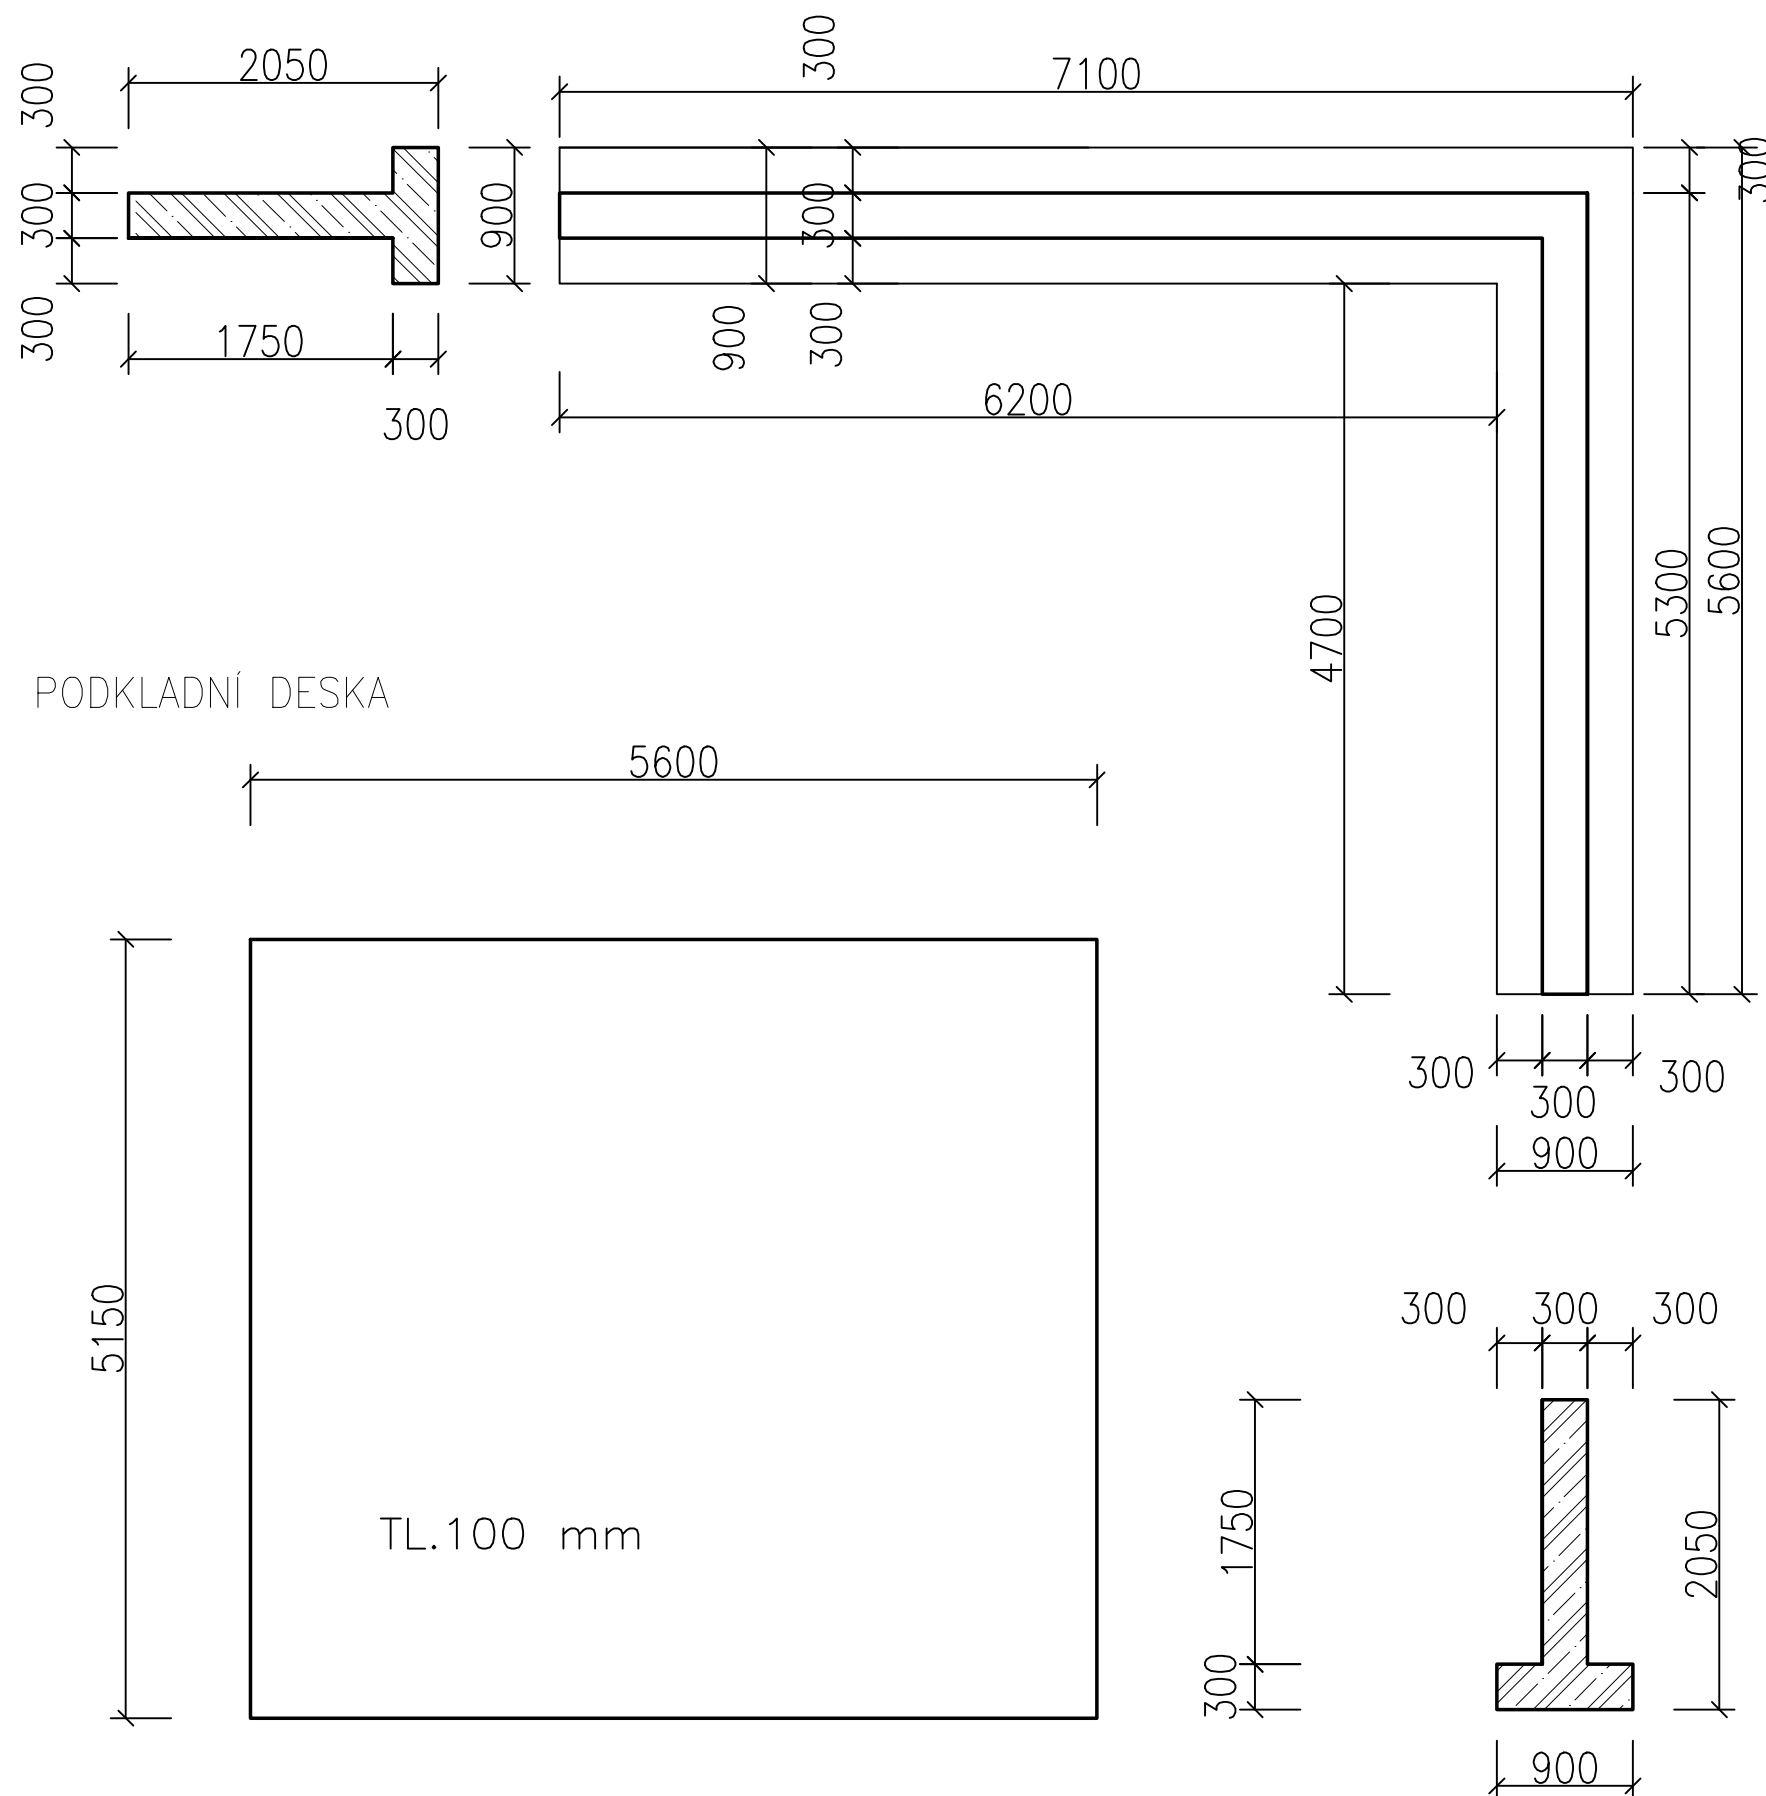

## POVRCHOVÁ ÚPRAVA POHLEDOVÝCH OPĚRNÝCH STĚN

Opěrná monolitická stěna bude provedena z pohledového betonu PB2 s odolností pro mrazu a solím. Výztuž betonu bude dle statického řešení.  
Pozice dilatační spár bude určen dle statického výpočtu.  
Hrany budou řešeny pomocí dreikantu 10/15/10. Beton bude lehce ručně přebroušen.  
Jako finální úprava se navrhuje bezbarvý ochranný nátěr na beton (případně antigrafiti). Prohlubně po provázání bednění budou zakryty systémovou zátkou.

|                           |                            |                                   |  |
|---------------------------|----------------------------|-----------------------------------|--|
| ARCHITEKT                 | ARCHITEKT                  | ZODP.PROJEKTANT                   | Architektonické studio<br>Záhumenní 1358/30C<br>742 21 Kopřivnice<br>email: studio@mrva.net<br>tel.:+420 556 811 850 |
| Ing. arch. Ondřej Tomický | Ing. arch. Filip Čiachotný | doc. Ing. arch. Kamil Mrva, Ph.D. |  |
|                           |                            |                                   |  |

|   |  |          |          |           |           |
|---|--|----------|----------|-----------|-----------|
| INVESTOR:                                 | statutární město FRÝDEK–MÍSTEK,Radniční 1148,73801 FRÝDEK–MÍSTEK |          |          |           |           |
| MÍSTO:                                    | k. ú. Frýdek [634956], č. parc. 118/1                            |          |          |           |           |
| PARKOVIŠTĚ A PARK<br>NA ULICI NA PŮSTKÁCH |  |          |          | STUPEŇ    | DP        |
|   |  |          |          | DATUM     | 03.02.202 |
|   |  |          |          | REVIZE    |           |
|   |  |          |          | FORMÁT    | A         |
|   |  |          |          | MĚŘÍTKO   | 1:5       |
| DRUH STAVBY:                              | NOVOSTAVBA   | PROJEKT: | STAVEBNÍ | Č.PŘÍLOHY | Č.PARÉ    |
| TVARY KONSTRUKCÍ                          |  |          |          | 04        |           |