
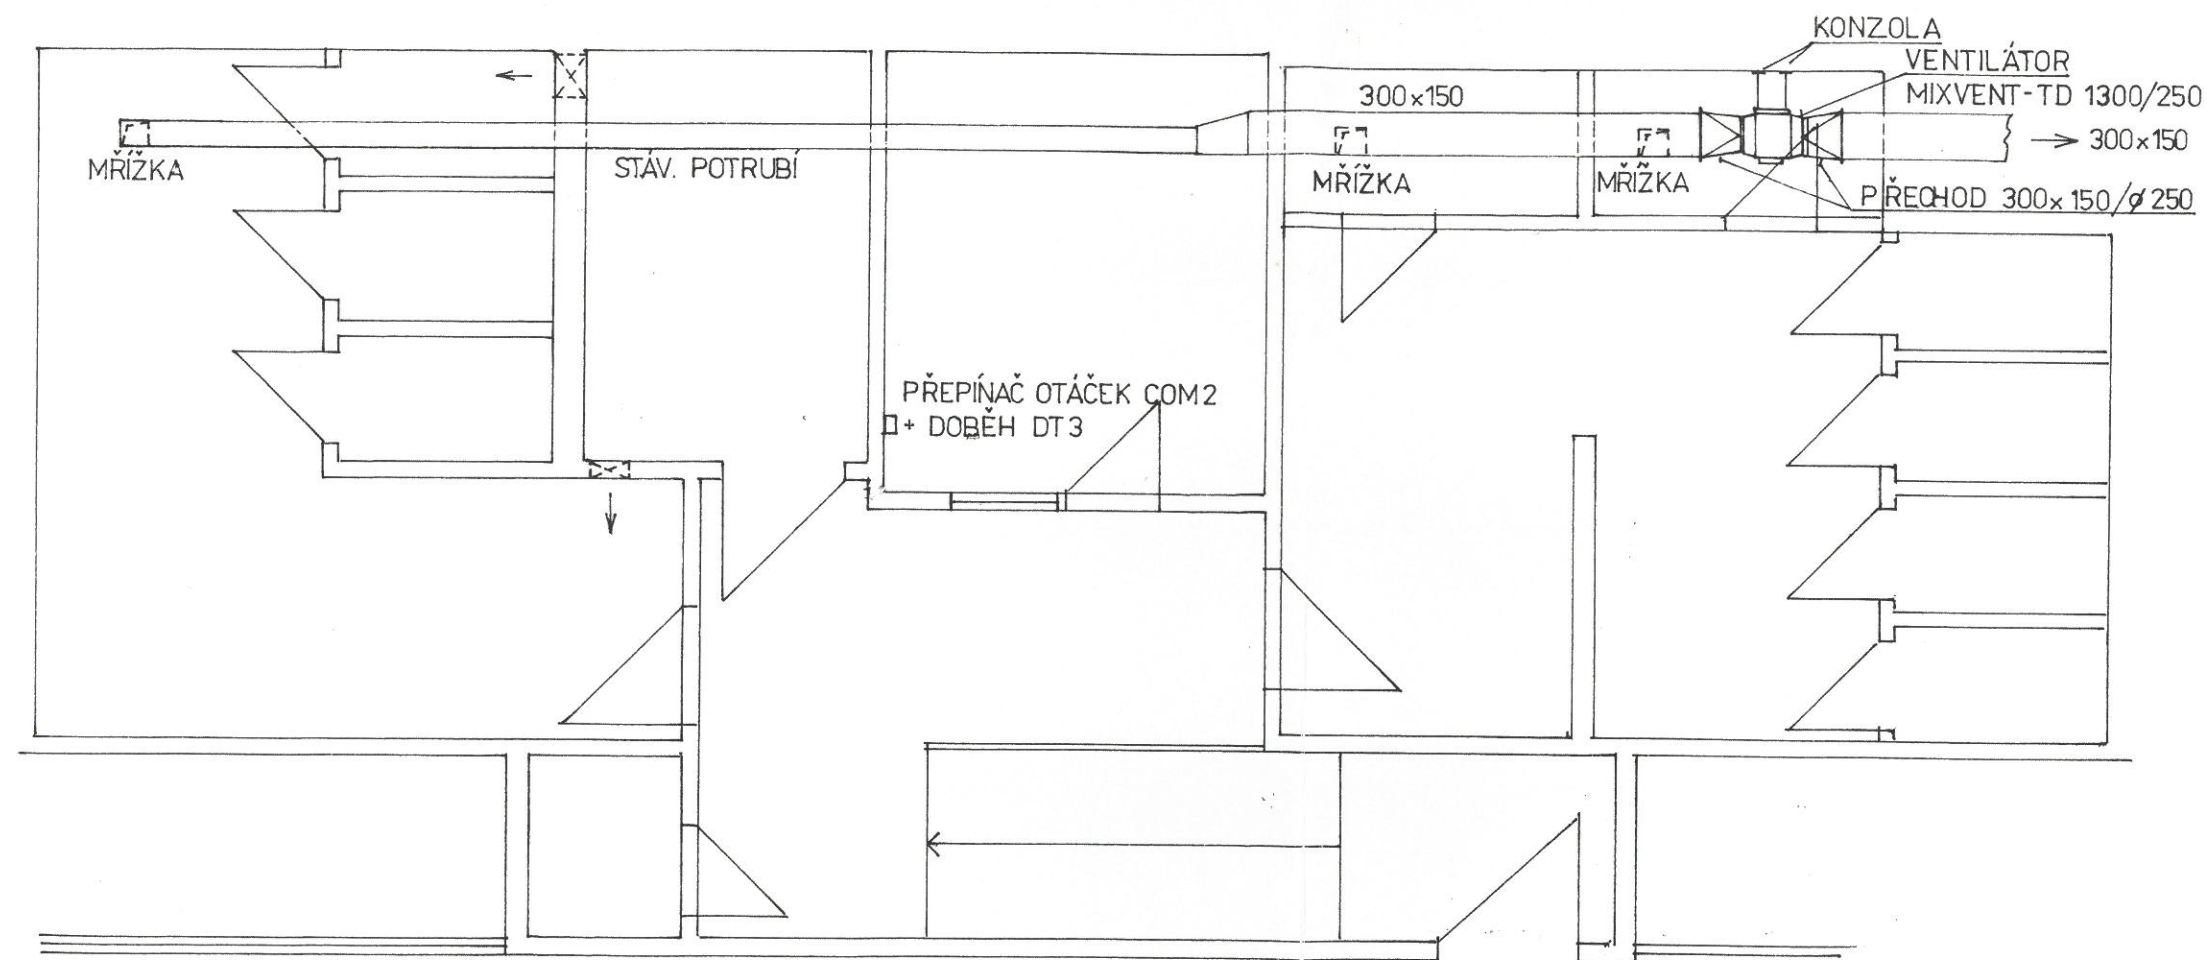


ŘEZ

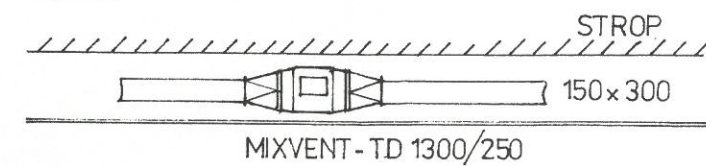

2

ZODP. PROJ. Ing. Jiří DLUHOŠ	PROJEKT. SPEC. Pavel ZELINKA	VYPRACOVAL Pavel ZELINKA	<b>Pavel ZELINKA</b> projekce ÚT a plynu V. Talicha 2266 738 02 Frýdek-Místek	
INVESTOR: Město Frýdek - Místek zastoup. odborem DaS				
AKCE <b>Stavební úpravy WC v podchodu u Alberta</b>			FORMÁT	2 A4
			DATUM	01/2003
			STUPEŇ	DpSPaR
			Č. ZAKÁZKY	ASA/02/18
ČÁST <b>Větrání</b>			MĚŘÍTKO	1: 50
OBSAH <b>Půdorys a řez</b>			Č. VÝKRESU	- 01