


PŮDORYS 1.PP						
Č.M.	NÁZEV MÍSTNOSTI	PLOCHA (m²)	PODLAHA	STĚNY	STROP	POZNÁMKA
-1.01	ZÁDVEŘÍ 1	13,9	ker.dlažba S1	omítka	omítka	sokl
-1.02	WC PRACOVNÍCI	3,4	ker.dlažba S1	ker.obklad	omítka	ker. obklad v. 2,0 m
-1.03	TECHNICKÁ MÍSTNOST	8,4	ker. dlažba S1	omítka	omítka	sokl
-1.04	SCHODIŠTĚ	4,4	cement. stěrka	omítka	omítka	-
-1.05	ÚKLIDOVÁ KOMORA	1,1	ker.dlažba S1	omítka	omítka	sokl
-1.06	VÝTAH NÁKLADNÍ	1,4	bet. mazanina S1	omítka	-	-
-1.07	KANCELÁŘ	17,3	linoleum S1	omítka	omítka	sokl. lišta 1
-1.08	KNIHOVNA	113,5	linoleum S1	omítka	omítka	sokl. lišta 1
-1.09	ZÁDVEŘÍ 2	12,3	čistící zóna S1	omítka	omítka	sokl. lišta 2
-1.10	ARCHIV KNIH	32,2	ker.dlažba S1	omítka	omítka	sokl
-1.11	VÝTAH OSOBNÍ	3,1	bet. mazanina	omítka	-	-
-1.12	CHODBA	5,5	ker.dlažba S1	ker.obklad	SDK, v. 2,3m	sokl
-1.13	WC ZTP	3,8	ker.dlažba S1	ker.obklad	SDK, v. 2,3m	ker. obklad v. 2,0 m
-1.14	WC NÁVŠTĚVNÍK	3,8	ker.dlažba S1	ker.obklad	SDK, v. 2,3m	ker. obklad v. 2,0 m
-1.15	SLABOPROUDE EL.	3,2	ker.dlažba S1	omítka	SDK, v. 2,3m	sokl
UŽITKOVÁ PLOCHA CELKEM		227,3				
CELKEM		227,3				

LEGENDA

- Stávající konstrukce
- Nové konstrukce
- Spárorez dlažby 200 x 200 mm
(nerektifikovaná, spára 8 mm)

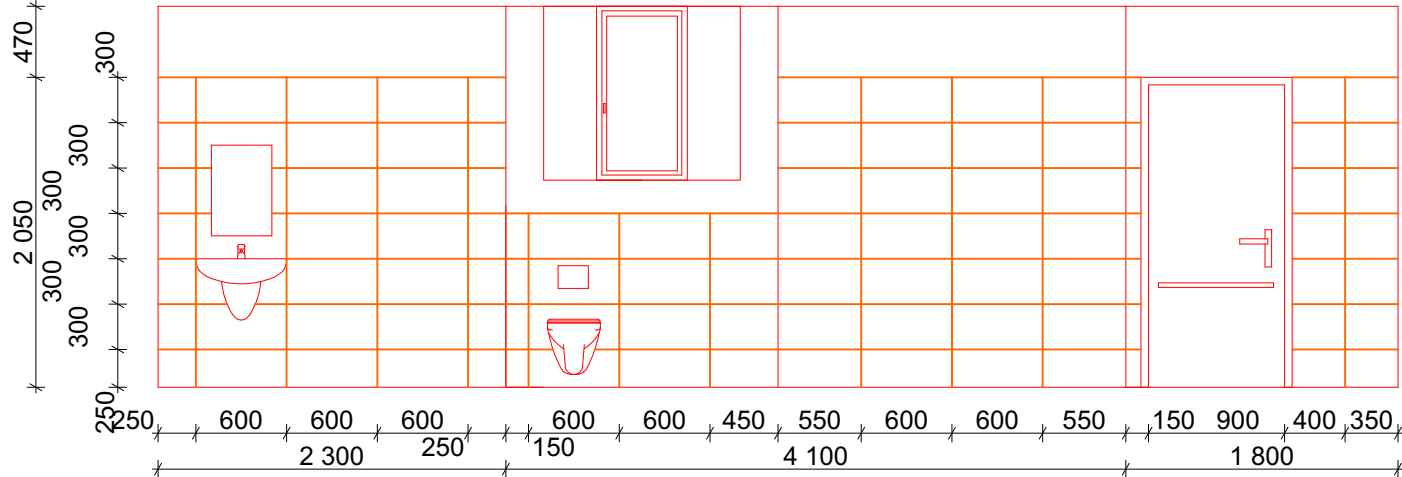

Spárorez obkladu m.č. -1.13



Základní zásady pro spárorez obkladů:

- obklady jsou ukončeny s horní hranou obložek dveří
- pod zařízeníovými předměty upřednostnit umístění celé obkladačky
- v případě, že vychází dořez menší než 1/3 obkladačky, lze posunout rastr o 1/2 obkladačky pro vyrovnání
- spáry vzhledem k rozdílnému formátu dlažby a obkladu na sebe nenavazují
- spárováno shodným odstínem spárovačky s obkladem, spára 2-3 mm

±0,000 = +317,60 m.n.m, S-JTSK, Bpv

		ZODP. PROJEKTANT	VYPRACOVAL	KONTROLOVAL	<div><div>PPSKANIA</div><div>PPS Kania s.r.o. Nivnická 665/10, 709 00 tel : 596 245 252 , fax : 596 245 262 , e-mail : projekce@pps-kania.cz</div></div>		
		Ing. arch. et Ing. Daniel Vaněk, Ph.D.		Ing. Pantůček Miroslav			
							
		KATASTRÁLNÍ ÚZEMÍ, PARC.Č. : 1117, 1085/122, 1085/88, 1085/85					
		MÍSTO STAVBY : ul. Jiráskova 506, Frýdek-Místek			ARCHÍV PPS-06/24		
		STAVEBNÍK / OBJEDNATEL : Statutární město Frýdek-Místek Radniční 1148, 738 01, Frýdek-Místek			STUPEN DPS		
NÁZEV AKCE : Zpracování PD - revitalizace Městské knihovny Frýdek-Místek, Jiráskova 506					DATUM 02/2025		PARÉ
					Č. ZAKÁZKY 06/24		
OBJEKT :		D.2.5 Interiér			MĚŘITKO		
ČÁST :		D.2 - TECHNICKÉ A TECHNOLOGICKÉ ZAŘÍZENÍ			1:75, 1:50		
OBSAH : Půdorys 1.PP - interiér					ARCHIVNÍ ČÍSLO : PPS-06/24-D.2.b.		Č.V. 01