


NAPOJENÍ DO STÁVAJÍCÍHO HLAVNÍHO ROZVADĚČE

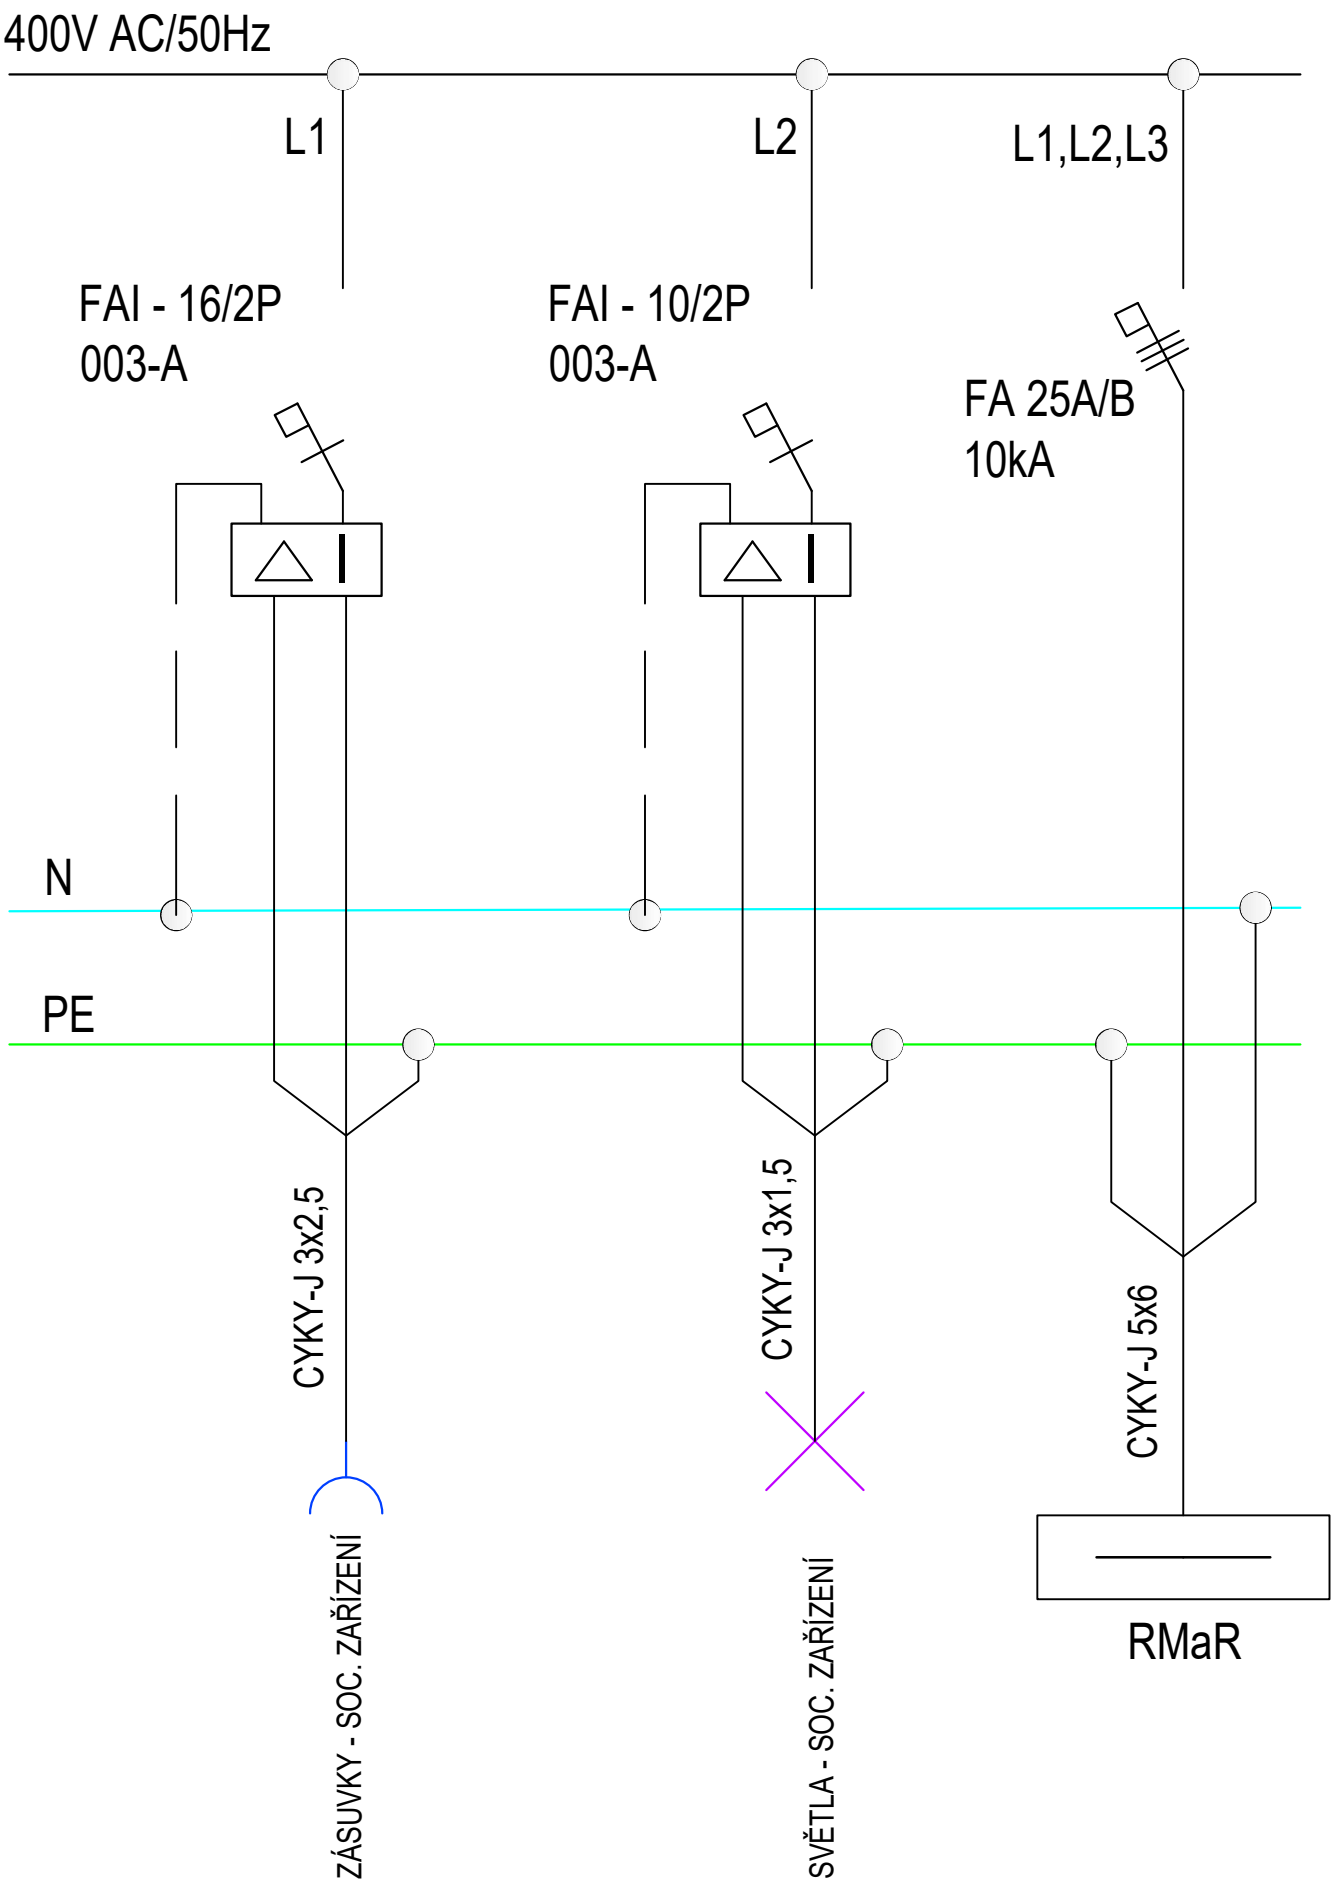

0,000 = 371,295 m n.m.,
výškový systém Bpv,
souřadnicový systém S-JTSK

Rekonstrukce MŠ Barevný svět Slezská
č. p. 2011, Frýdek-Místek
na parc. č. 6810,
k.ú. Frýdek [634956]

Investor
Obec Frýdek Místek

MODAV
projekt s.r.o.

modavprojekt@gmail.com
Dolní Tošanovice 66, 739 53

Vypracoval Tomáš Výborný
Kontroloval Ing. Libor Sladký
Zodpovědný projektant Ing. Libor Sladký

Datum vypracování 11/2025

D.2.5.03

420x297

SCHÉMA ROZVADĚČE

STUPEŇ

DPS