

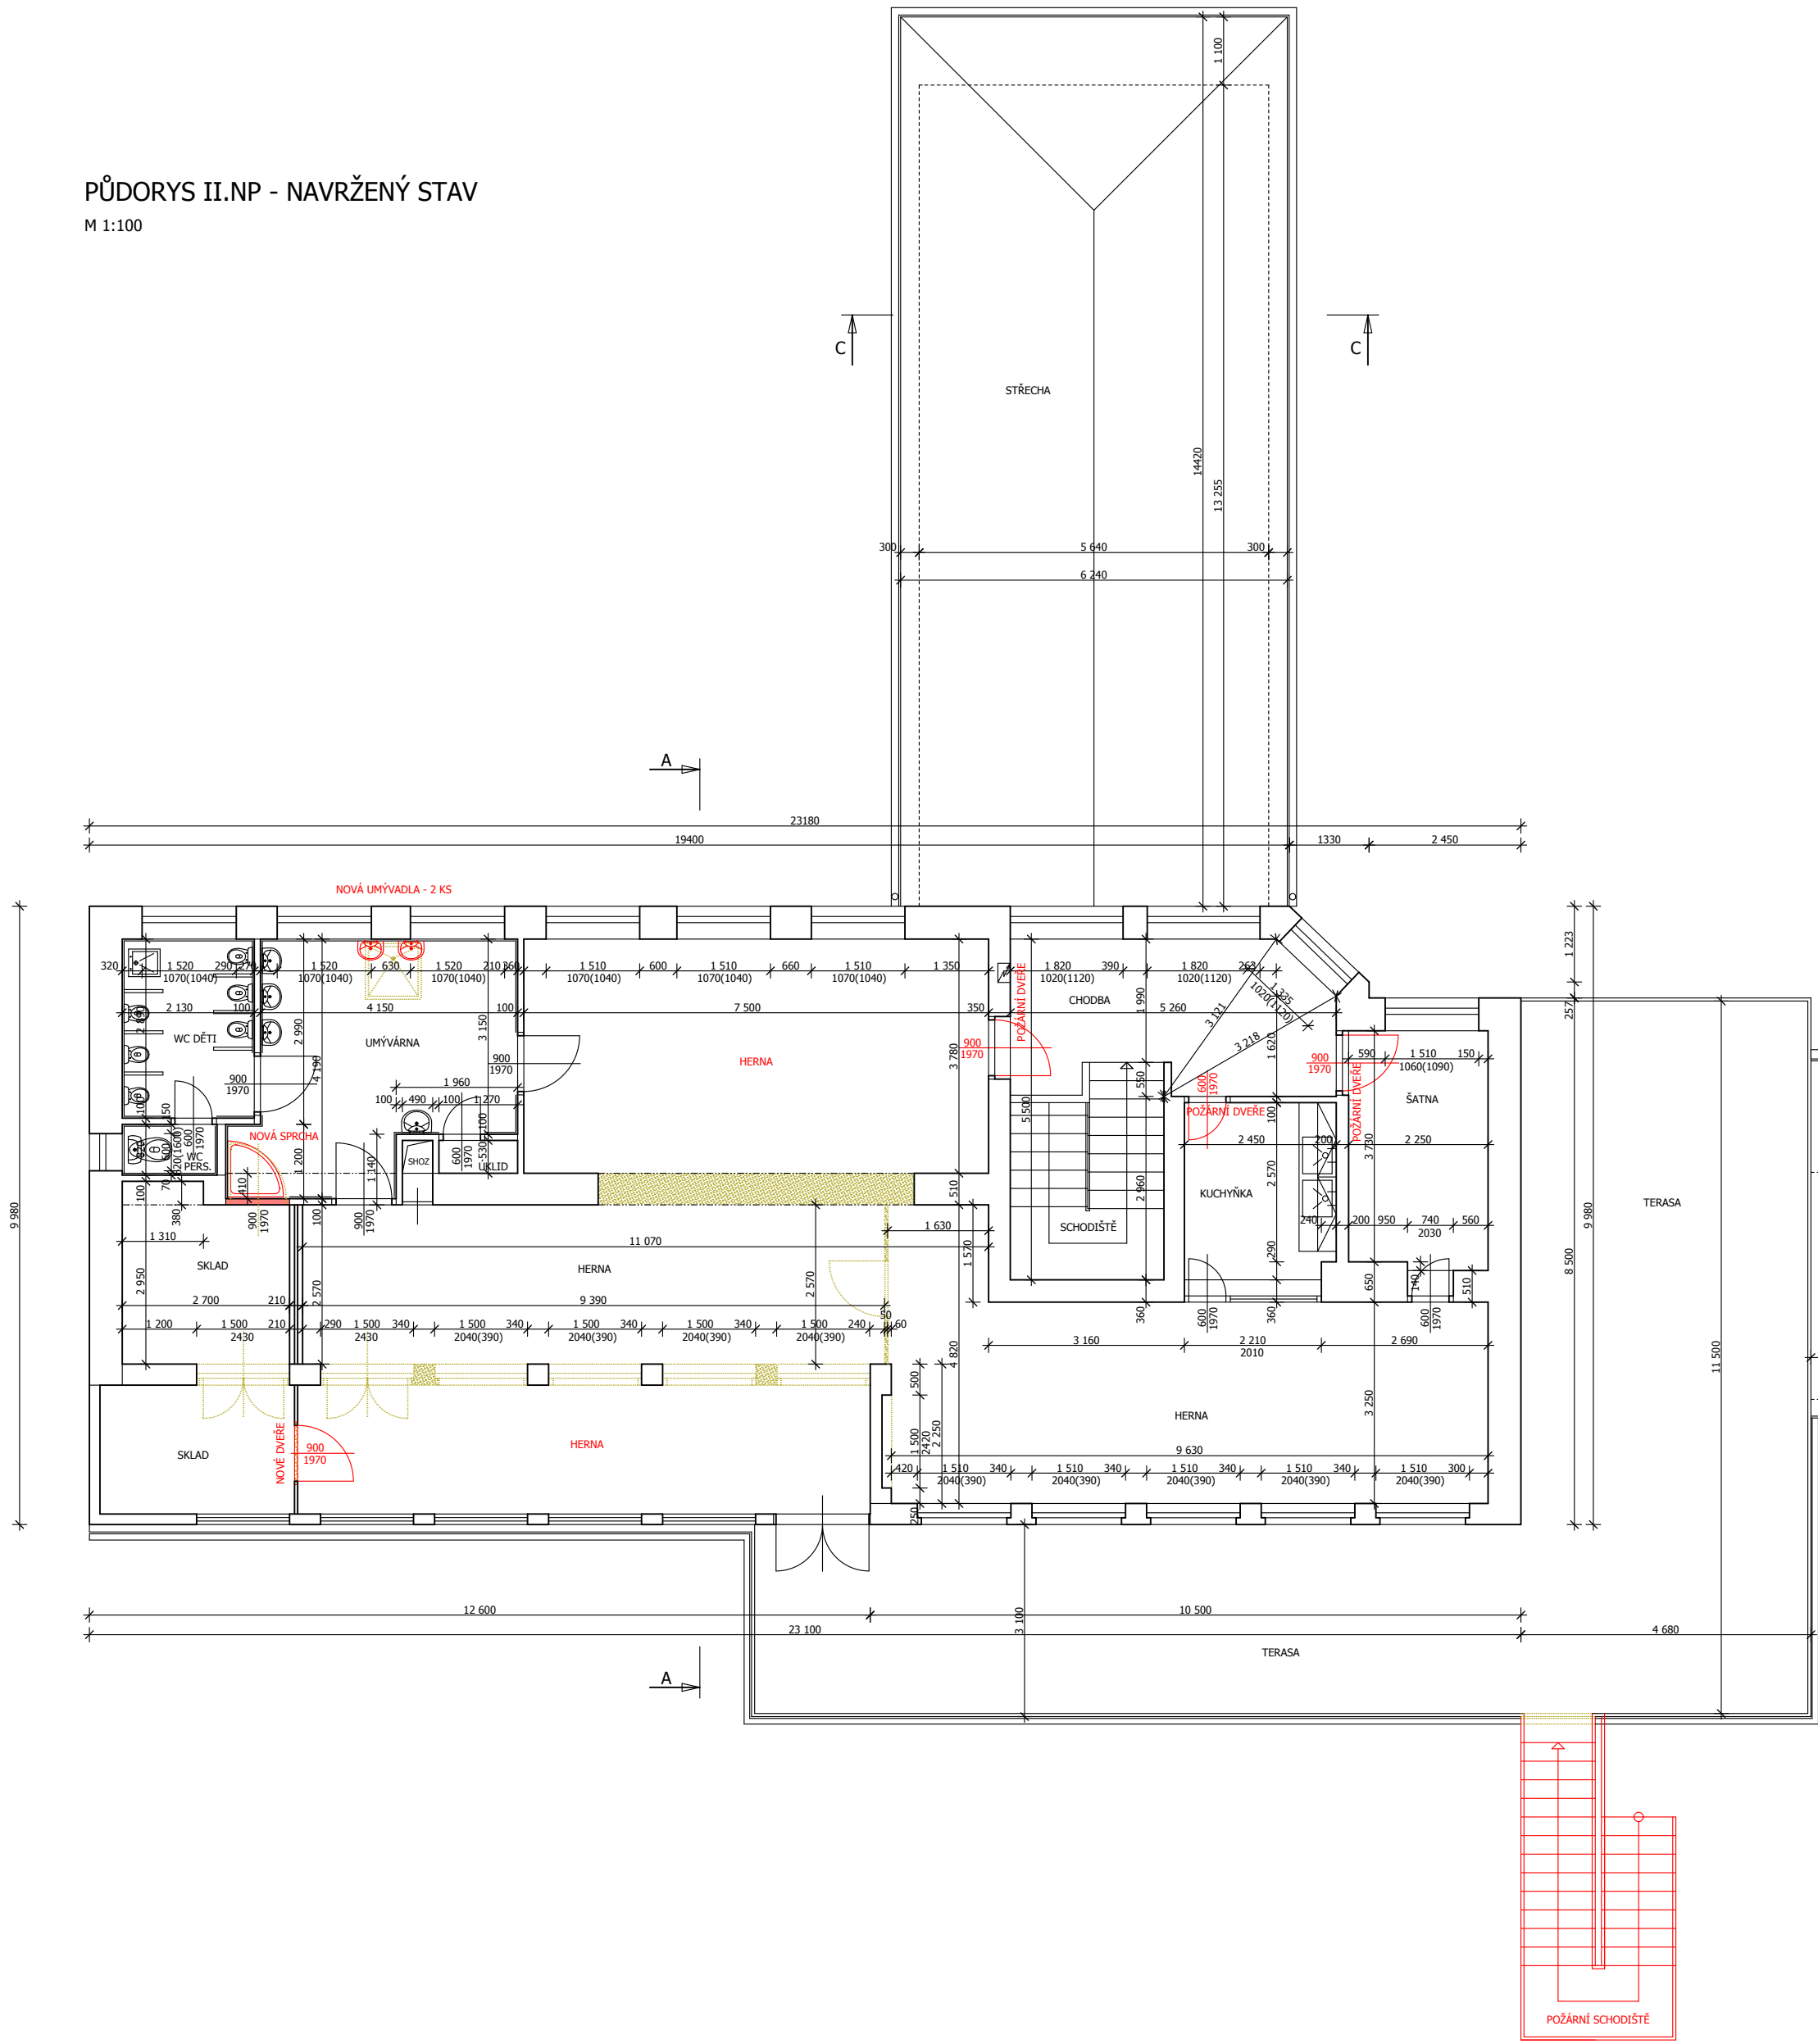


PŮDORYS II.NP - NAVRŽENÝ STAV  
M 1:100

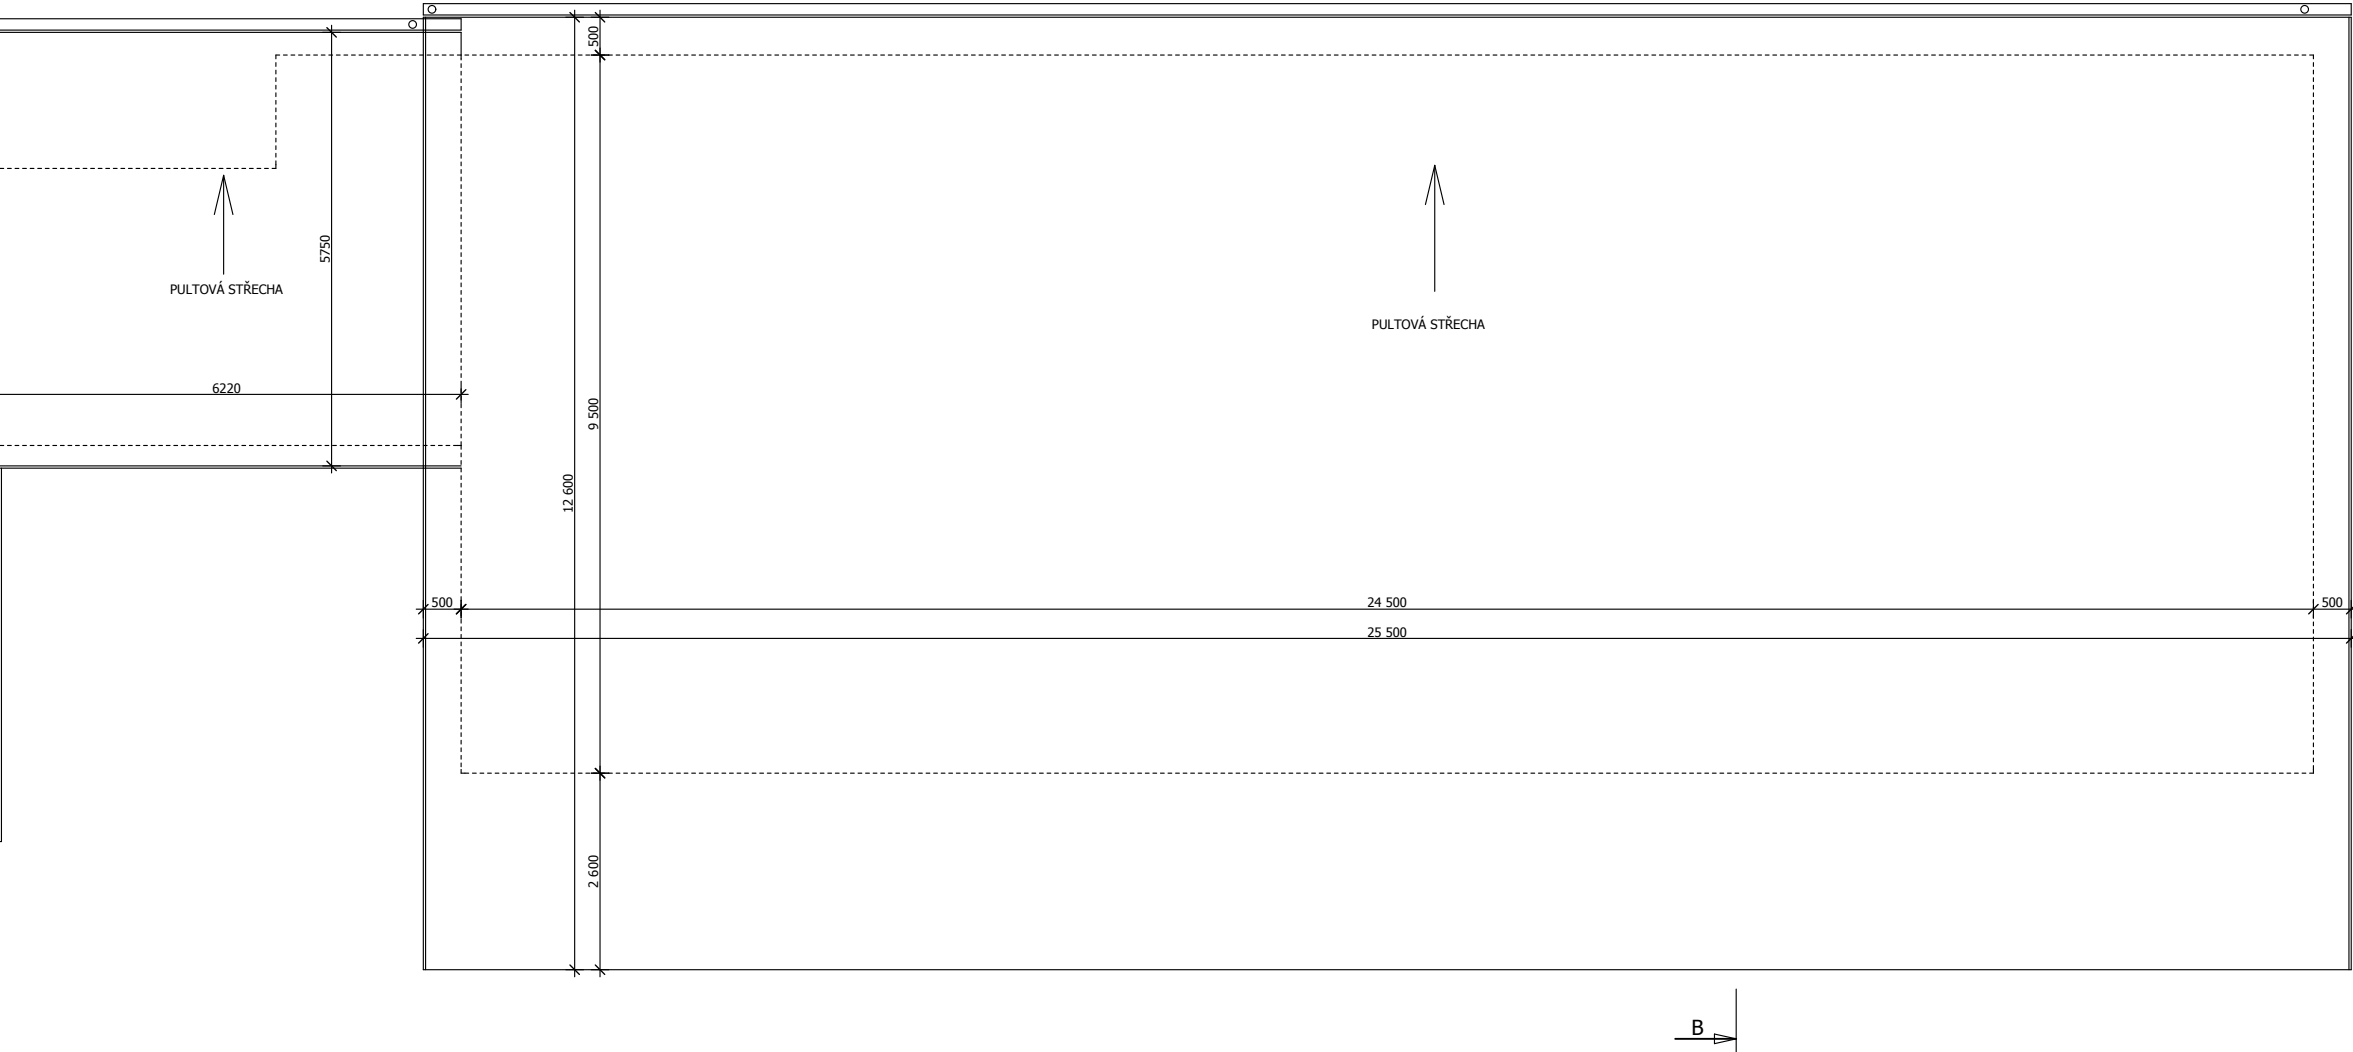

ŘEZ A-A  
M 1:100

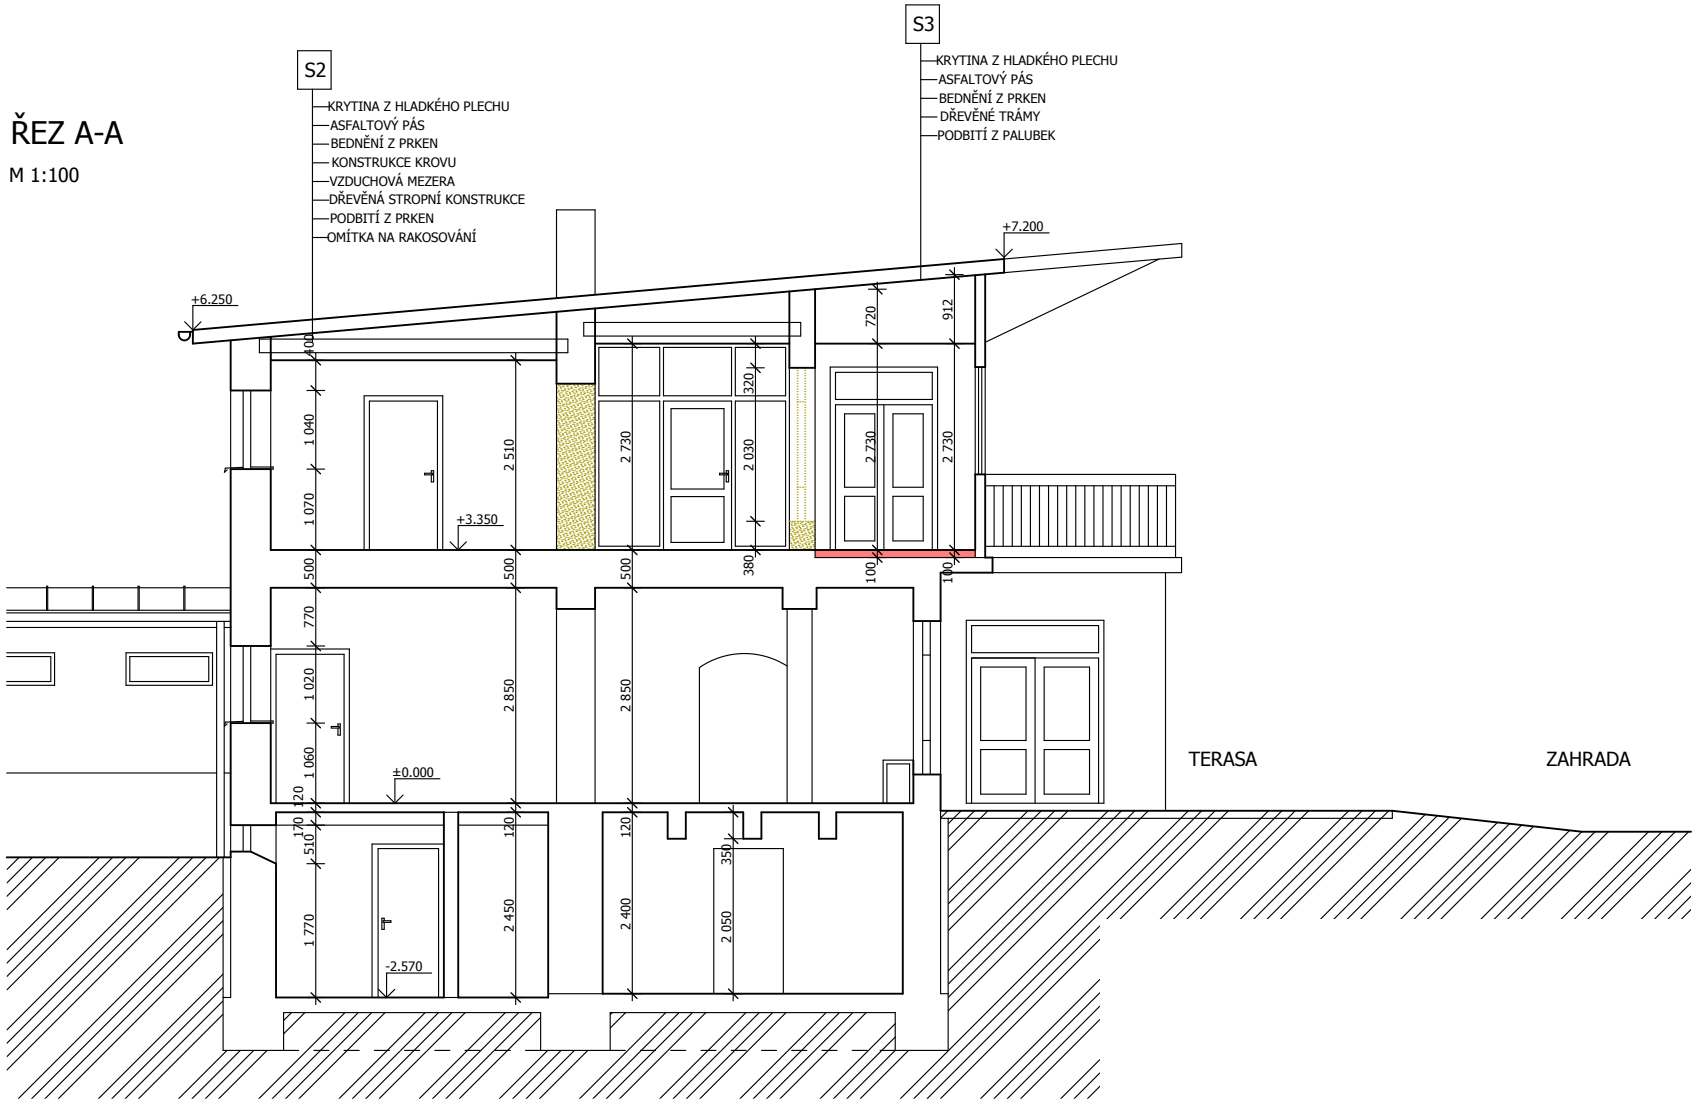

- Legenda hmot**
- Stávající zachované konstrukce
  - Vybourané konstrukce
  - Navržené konstrukce

+/- 0,000 = PODLAHA V 1.NP (vstup do mateřské školy)

Ved. projektant	Odp. projektant	Vypracoval	Software	<div>S D R U Ž E N Í</div> <div><b>ARPIA</b></div> <div>4. května 217, 738 02 Frýdek-Místek</div>	
Ing.Havlásek	Ing.Havlásek	Ing.Havlásek	ArchICAD 15		
Místo: Frýdek		Okres: Frýdek-Místek			
Investor: Statutární město Frýdek-Místek, Radniční 1148, Frýdek-Místek					
Stavba:					
<b>Mateřská škola, ul. Olbrachtova č.p. 1421, k.ú. Frýdek - stavební úpravy</b>				Formát	8 A4
				Datum	03/2012
				Stupeň	Studie
				Zak. číslo	1-007-12
Výkres:				Měřítko:	Výkr. číslo:
<b>Půdorys 2.NP</b>				1:100	<b>C.2</b>