



VZOROVÝ ŘEZ A - A

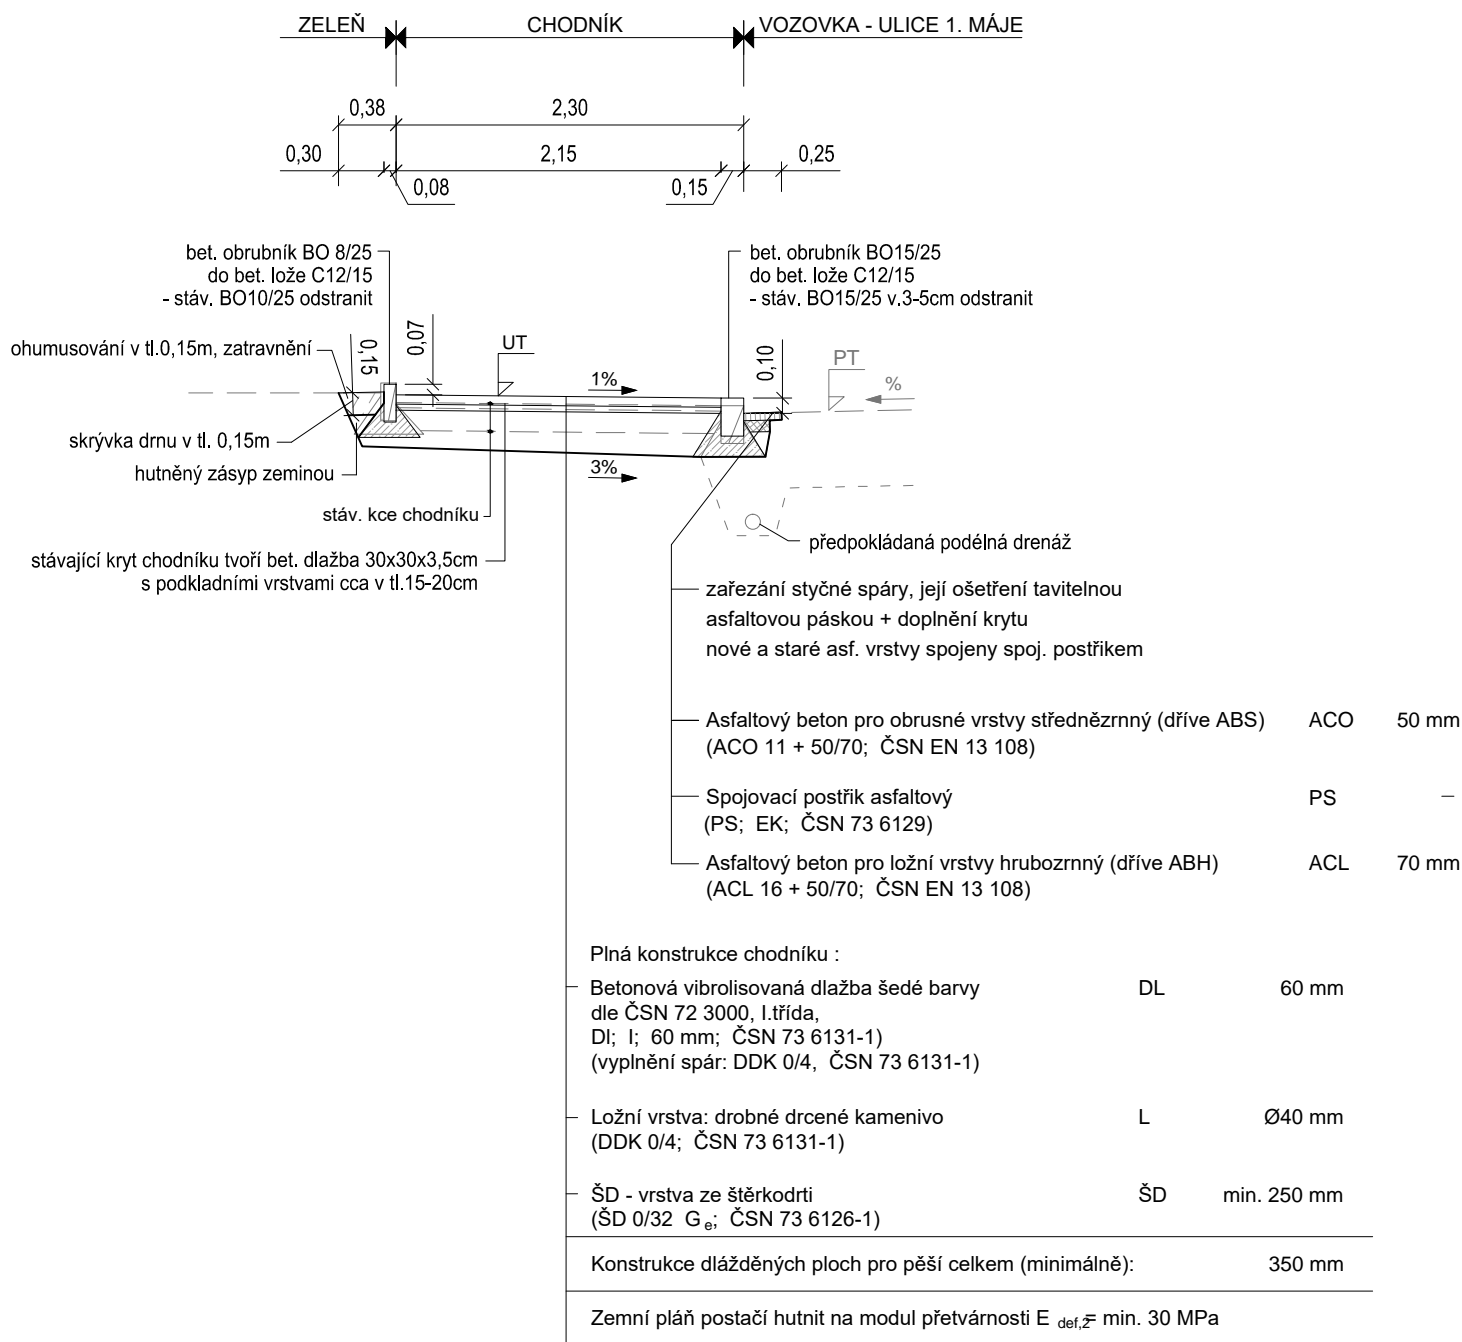

NÁZEV STAVBY		 ASA spol. s r. o. Potoční 1091, 738 01 Frýdek-Místek tel. 558/846382, email : asa-fm@volny.cz	
VYPRACOVAL	Ing. Jan Görner	ZODP. PROJEKTANT	Ing. Jan Görner
OBJEDNATEL	Statutární město Frýdek-Místek, Radniční 1148, 738 22 Frýdek-Místek		
MÍSTO STAVBY	k.ú. Místek	STUPEŇ	OPRAVA
STAVEBNÍ OBJEKT / ČÁST	-	FORMÁT A4	1
NÁZEV VÝKRESU	Vzorový příčný řez A - A		ČÍSLO VÝKRESU
		ZAK. ČÍSLO	ASA/2016/03
			II.3