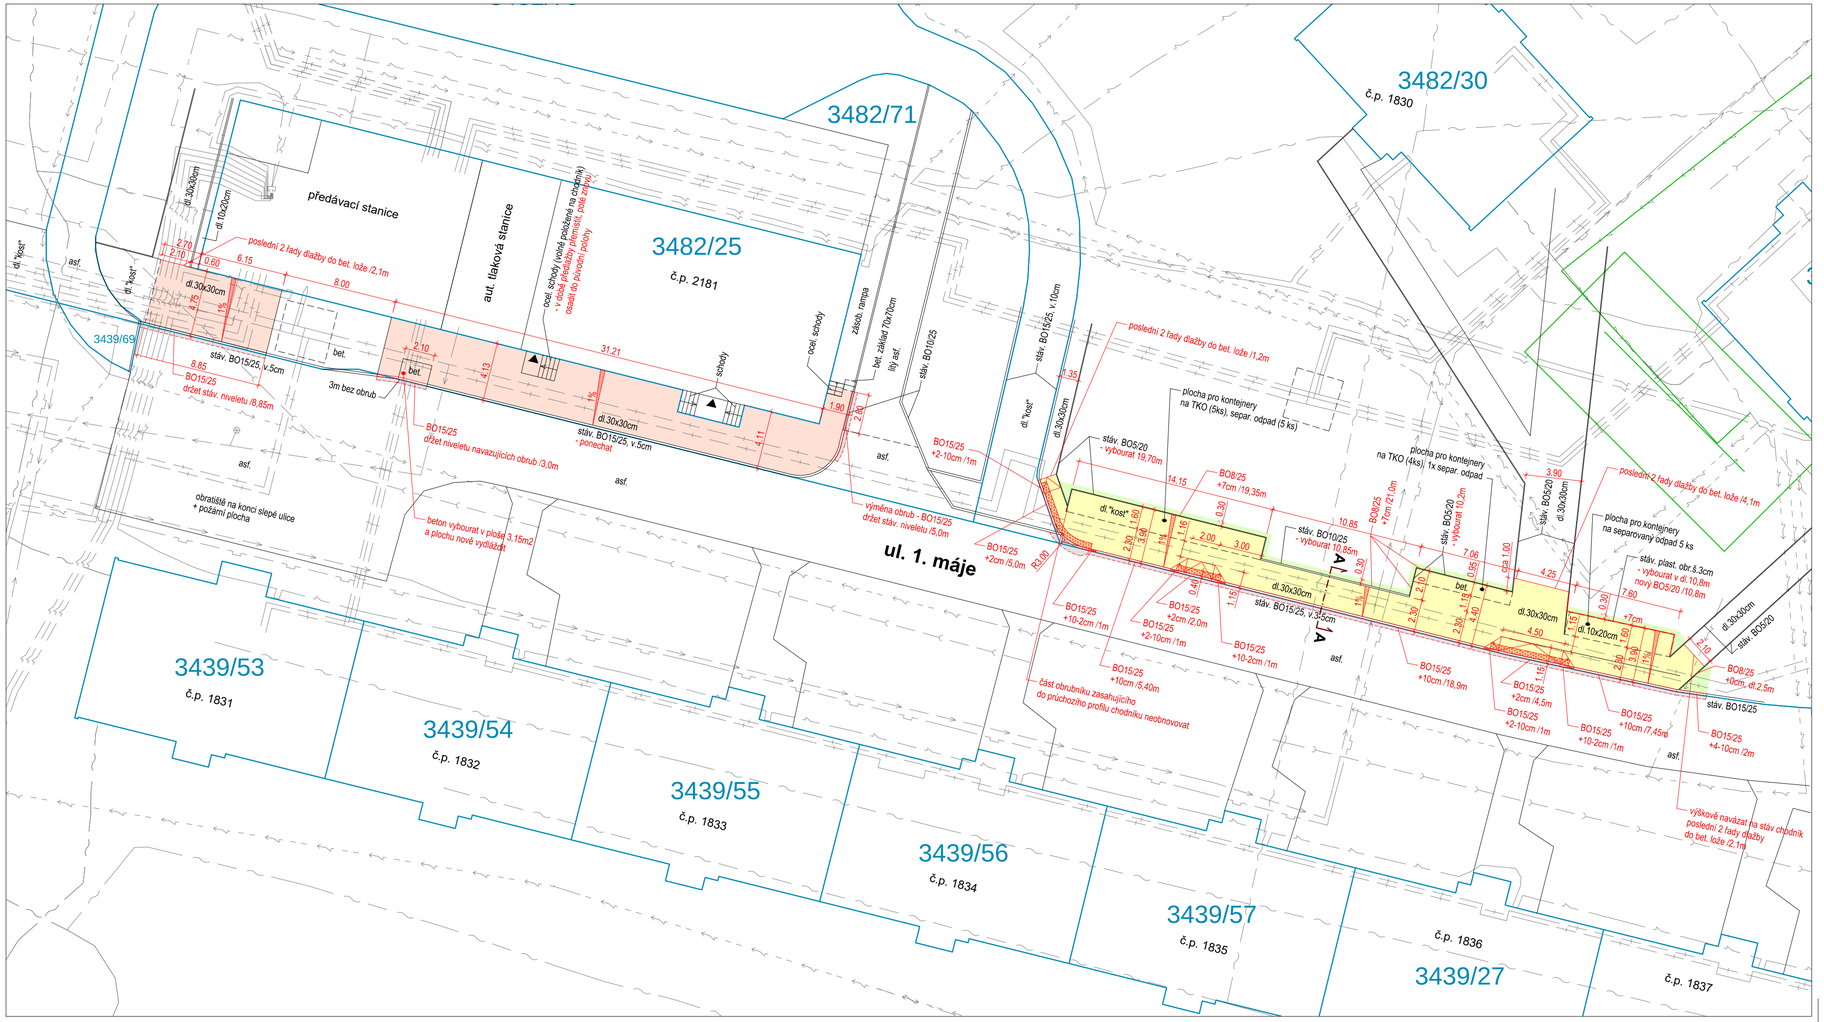

LEGENDA

- HRANICE PARCEL
- HRANICE SLOUČENÝCH PARCEL

STÁVAJÍCÍ INŽENÝRSKÉ SÍTĚ

- ELEKTRO ROZVODY
- ROZVODY VO
- SDĚLOVACÍ KABELY
- TEPLOVOD
- VODOVOD
- KANALIZACE
- PLYNOVOD

LEGENDA PLOCH

- CHODNÍK BEZ MOŽNOSTI POJEZDU (BET. DLAŽBA TL.6cm, ŠEDÁ BARVA / 159,8 m2)
- CHODNÍK S MOŽNOSTÍ POJEZDU (BET. DLAŽBA TL.8cm, ŠEDÁ BARVA / 167,8 m2)
- RELIÉFNÍ DLAŽBA (BET. DLAŽBA S NOPKY TL.6cm, ČERVENÁ BARVA / 6,0 m2)
- DOPLNĚNÍ ŽIVIČNÉHO KRYTU PO VYBOURÁNÍ OBRUB (17,5 m2)
- ZELEŇ (17,0 m2)

POZNÁMKA :

PODKLAD KATASTRÁLNÍ MAPY A INŽENÝRSKÉ SÍTĚ JSOU V SITUACI ZAKRESLENY DLE PODKLADŮ PŘEDANÝCH INVESTOREM (DATA ÚAP)
PŘED ZAHÁJENÍM ZEMNÍCH PRACÍ MUSÍ BÝT PROVEDENO JEJICH PŘESNÉ VYTÝČENÍ V TERÉNU.

0 2.5 5 7.5 10 12.5m

S

NÁZEV STAVBY	**Oprava chodníku podél ulice 1. máje**		spol. s r. o. Potoční 1091, 738 01 Frýdek-Místek tel. 558/846382, email : asa-fm@volny.cz
VYPRACOVAL	Ing. Jan Görner	ZODP. PROJEKTANT	Ing. Jan Görner
OBJEDNATEL	Statutární město Frýdek-Místek, Radniční 1148, 738 22 Frýdek-Místek		
MÍSTO STAVBY	k.ú. Místek	STUPEŇ: OPRAVA	DATUM: 9/2016
STAVEBNÍ OBJEKT / ČÁST	-	FORMÁT A4: 4	MĚŘÍTKO: 1:250
NÁZEV VÝKRESU	**Situace opravy**	ZAK. ČÍSLO: ASA/2016/03	ČÍSLO VÝKRESU: II.2