


DZNAČ.	ÚČEL MÍSTNOSTI	PLOCHA m <sup>2</sup>	DRUH PODLAHY	OPRAVA POVrchU	OSTATNÍ
01	ARCHIV	20,32	BETONOVÁ POOL	OOSTRANĚNÍ PŮVODNÍ MALBY A OMÍTKY, OOSTĚNÍ ZDIVA POLARIZACI VLHKOSTI VE ZDIVU	
02	SCHODIŠTĚ	7,25	KERAMICKÁ DLÁŽBA	OPRAVA OMÍTEK 20–30% MALBA	
03	ARCHIV	12,79	BETONOVÁ POOL	OOSTRANĚNÍ PŮVODNÍ MALBY A OMÍTKY, OOSTĚNÍ ZDIVA POLARIZACI VLHKOSTI VE ZDIVU	
04	ARCHIV	10,43	BETONOVÁ POOL	OOSTRANĚNÍ PŮVODNÍ MALBY A OMÍTKY, OOSTĚNÍ ZDIVA POLARIZACI VLHKOSTI VE ZDIVU	
05	SCHODIŠTĚ	3,36	KERAMICKÁ DLÁŽBA	OPRAVA OMÍTEK 20–30% MALBA	

LEGENDA MÍSTNOSTI :

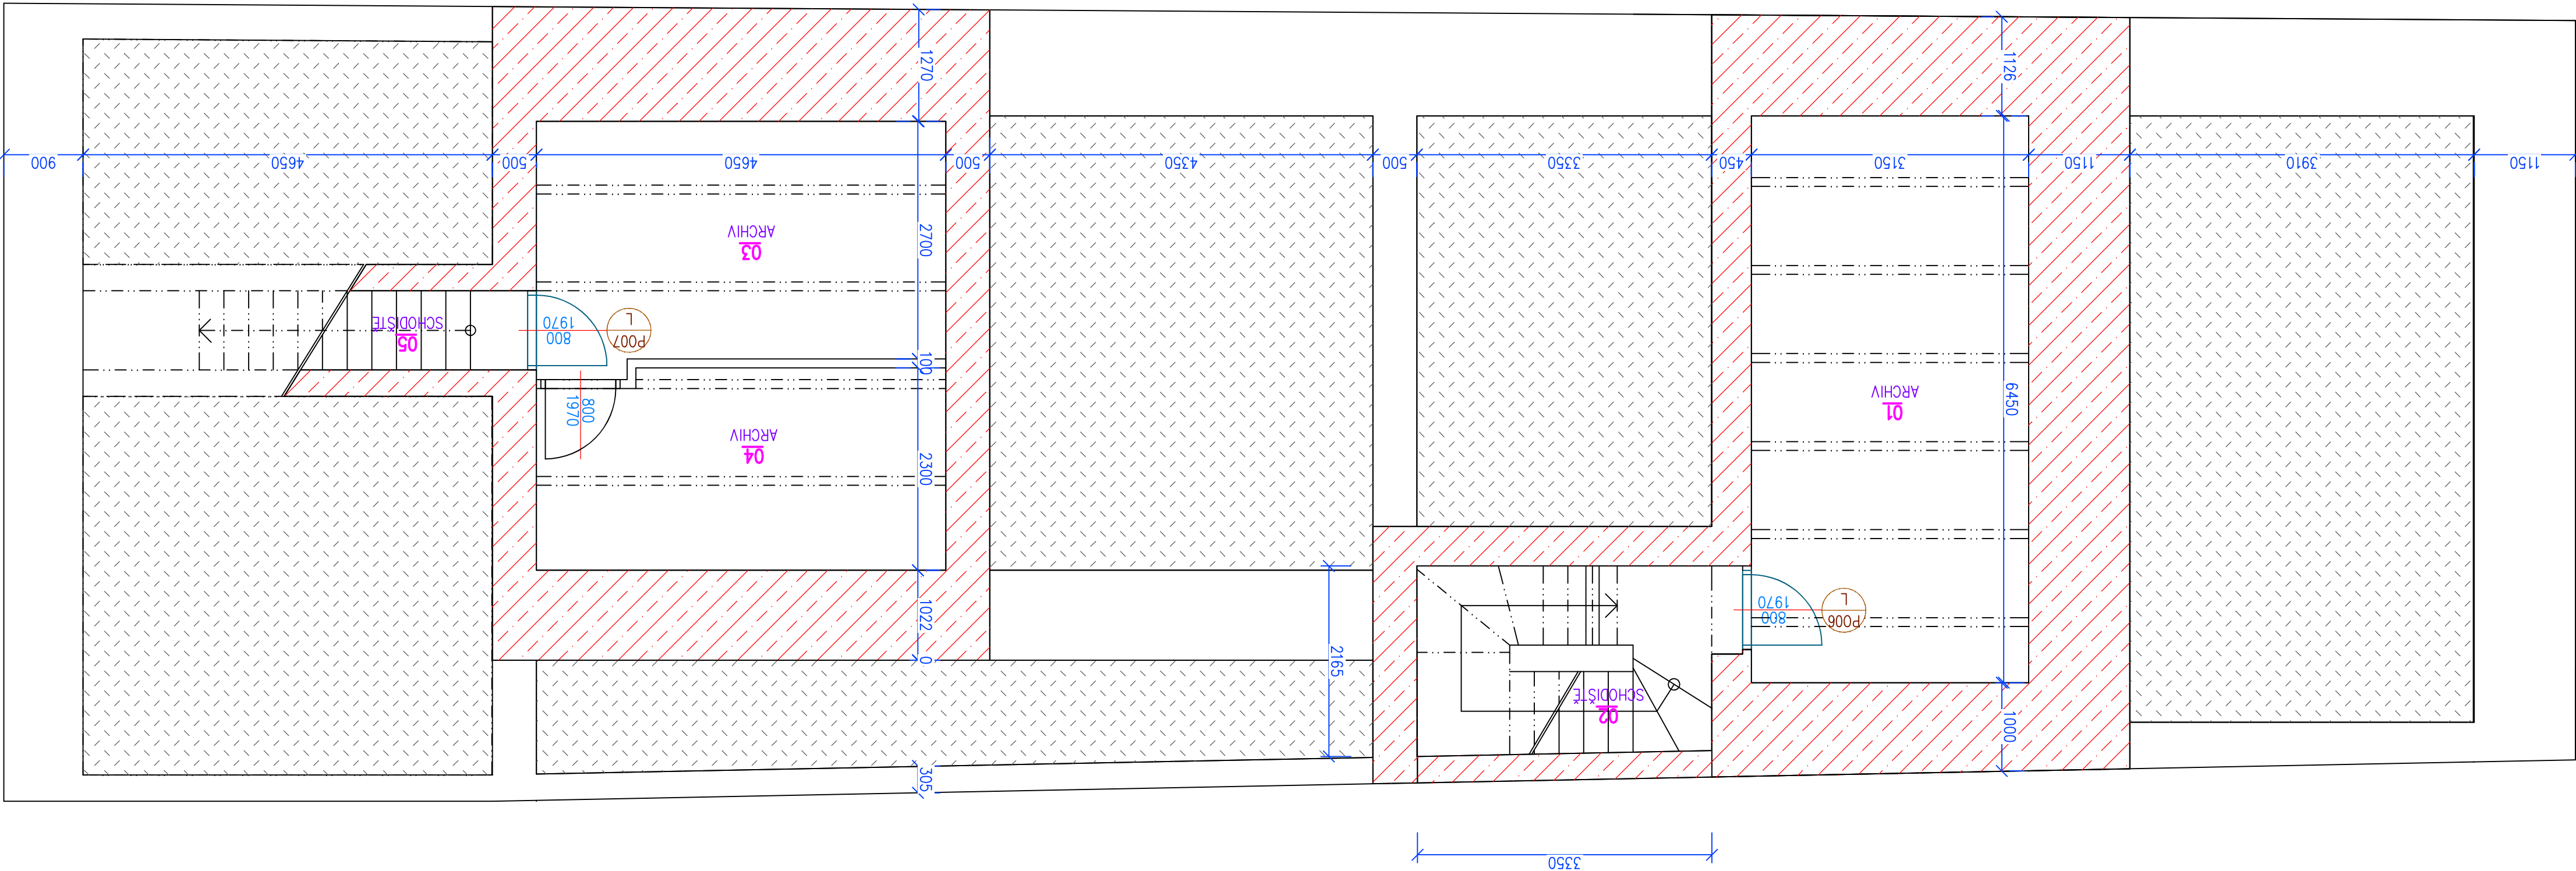

ZODPOVĚDNÝ PROJEKTANT: LJENKA JERÁKASOVÁ E-MAIL: jerakasova@volny.cz TEL: 603 767 309		PROJEKTANT SPECIALISTA : JORGOS JERAKAS ul. P. R. Prohody 4480 708 000 OSTRAVA - PORUBA		INVESTOR: Radimství 1148 738 01 Fryšdek-Místek IČO: 00299643		STAVBA: k.ú. Fryšdek, parc.č. 23/1 ÚPRAVA OBJEKTU RADNÍČNÍ č.p.13 NA KANCELÁŘSKÉ PROSTORY, FRÝDEK-MÍSTEK		OBJEKT: CÍSTO PARÉ: CÍSTO VÝKRESU: 103		PŮDORYS 1.PP - NOVÝ STAV	
02/2020		AI		DSP		1:50		103			