
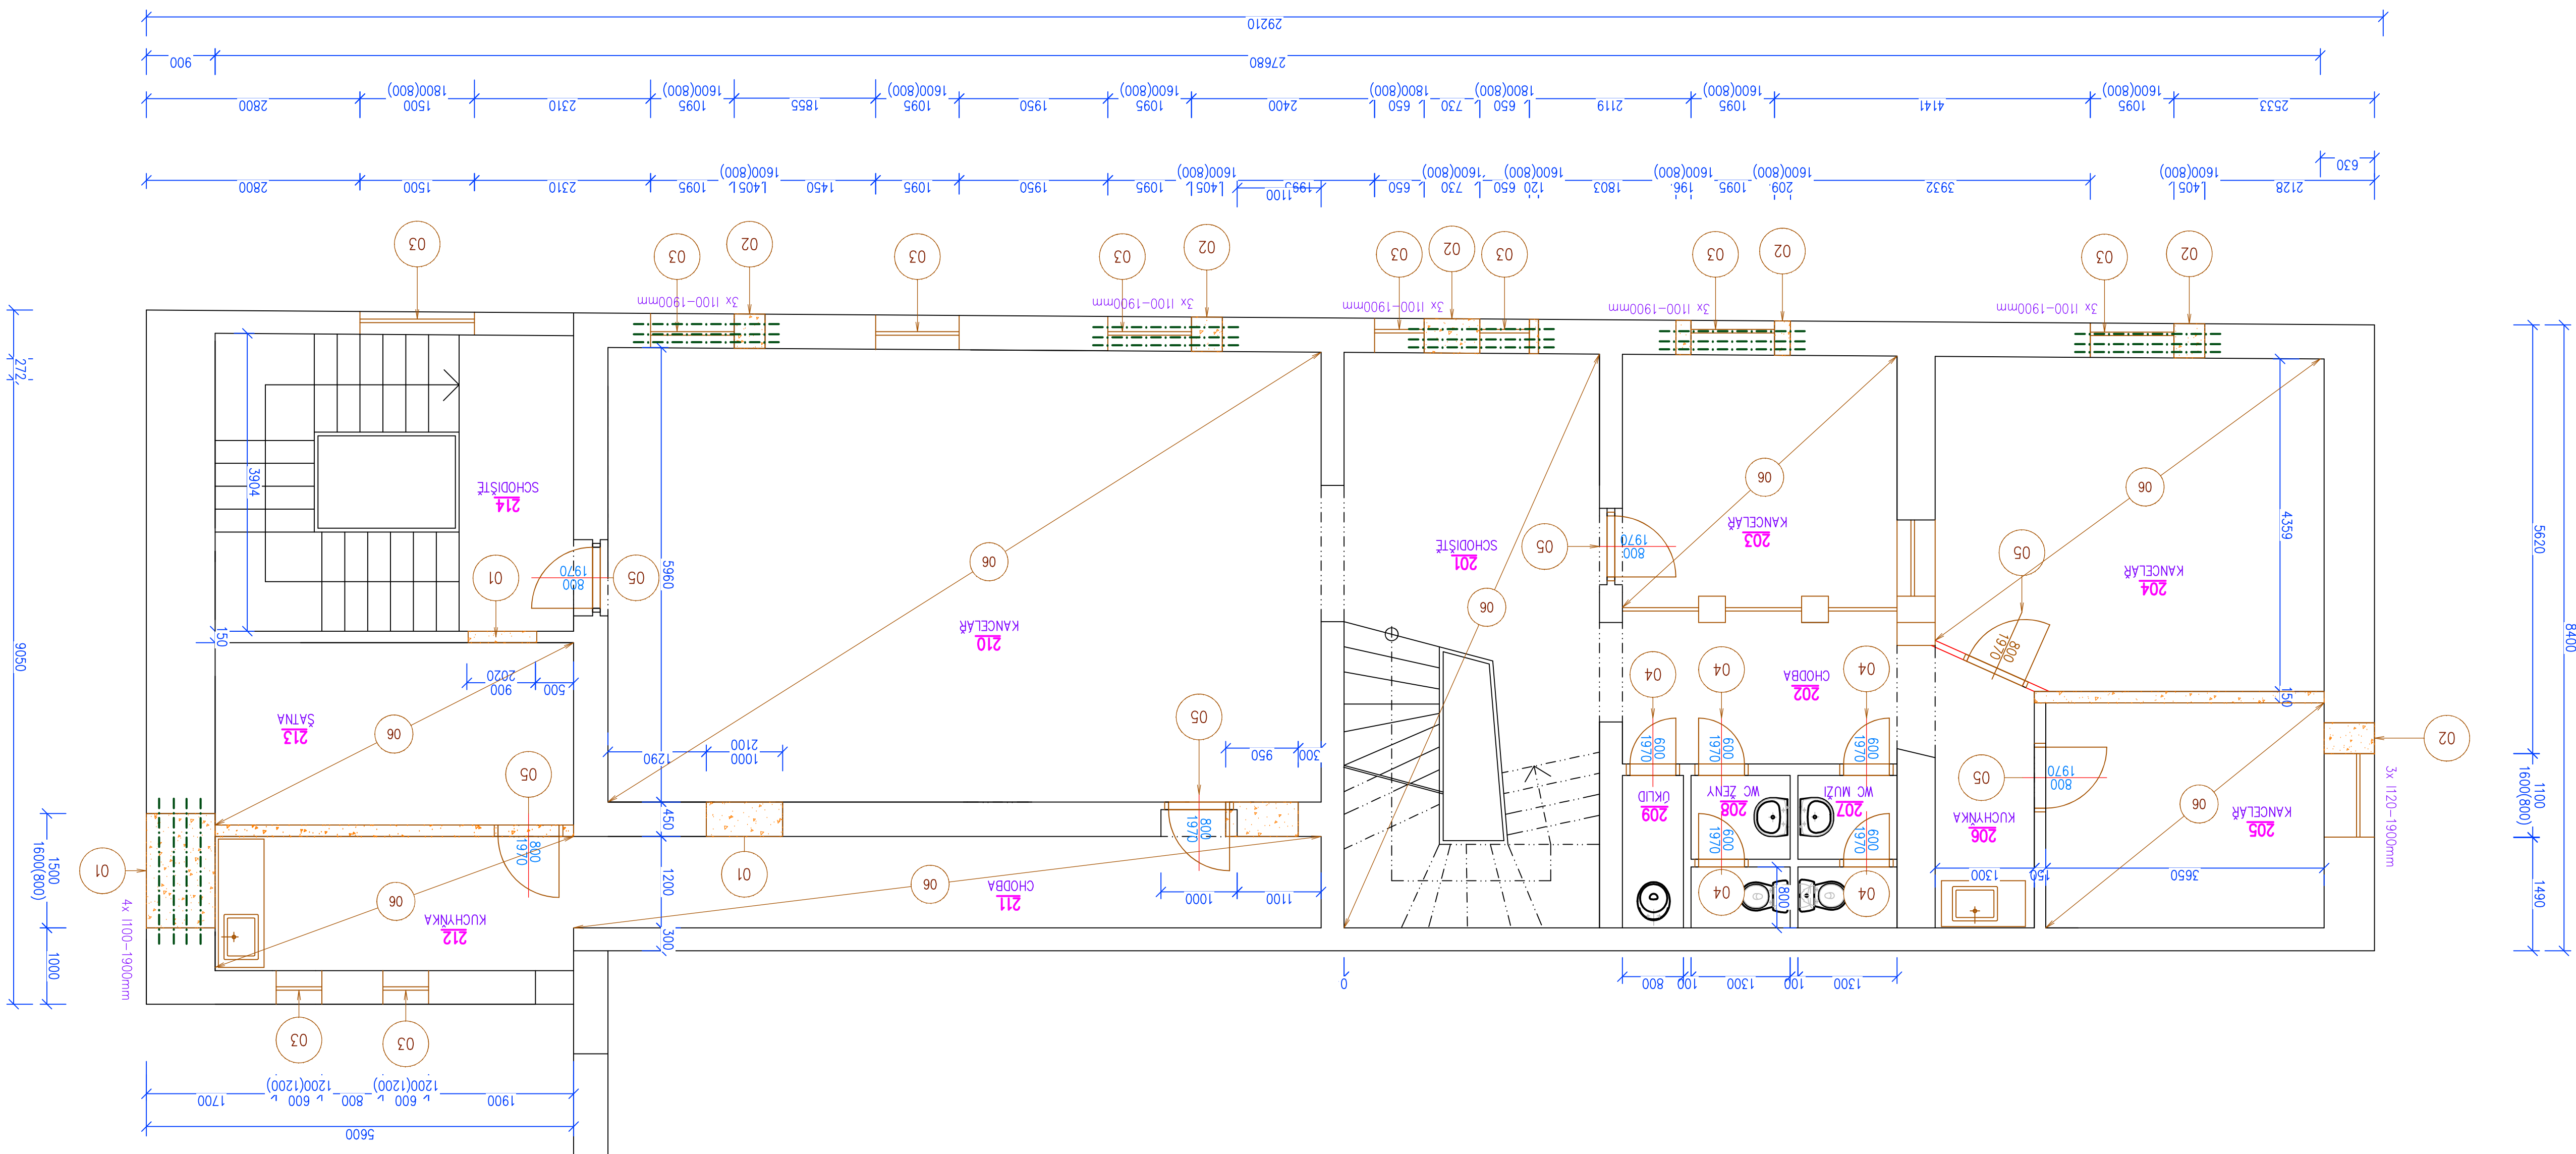


označ.	účel miestnosti	plocha m ²	príprava povrchu
201	schodište	25,21	keramická dlažba malba hladká stuková omítka sokl, keramický malba
202	chodba	6,70	keramická dlažba malba hladká stuková omítka sokl, keramický malba
203	kanclár	11,96	koerec malba hladká stuková omítka
204	kanclár	22,23	koerec malba hladká stuková omítka
205	kanclár	10,77	koerec malba hladká stuková omítka
206	kuchynka	4,42	keramická dlažba malba hladká stuková omítka keramický okrád v 160mm
207	wc mžl	2,60	keramická dlažba malba hladká stuková omítka keramický okrád v 200mm
208	wc ženy	2,60	keramická dlažba malba hladká stuková omítka keramický okrád v 200mm
209	úrad	1,63	keramická dlažba malba hladká stuková omítka keramický okrád v 200mm
210	kanclár	55,73	koerec malba hladká stuková omítka
211	chodba	11,76	keramická dlažba malba hladká stuková omítka sokl, keramický malba
212	kuchynka	8,27	keramická dlažba malba hladká stuková omítka keramický okrád v 160mm
213	šatna	11,23	pvc malba hladká stuková omítka
214	schodište	18,33	keramická dlažba malba hladká stuková omítka sokl, keramický

LEGENDA MISTNOSTI :

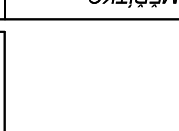

ZOPLOMĚNÝ PROJEKTANT: ILENA DEKAROVÁ IZ 28.00001.22.003 TEL: 603 767 399		PROJEKTANT SPECIALISTA: JORGOŠ HERASAS 708 000 OSTRAVA - PORUBA 708 000 OSTRAVA - PORUBA tel. 603 973, CCAAT 1100456		POZEMNÍ STAVBY studijní místo Fydek-Místek Radhošť 1148 738 01 Fydek-Místek IČO: 00296643		INVESTOR: statutární město Fydek-Místek Radhošť 1148 738 01 Fydek-Místek IČO: 00296643		STAVBA: k.ú.Fydek, parc.č. 23/1 ÚPRAVA OBJEKTU RADHOŠŤI č.p.13 NA VANCELÁŘSKÉ PROSTORY, FRÝDEK-MÍSTEK		OBJEKT: Část D.1.1. ARCHITEKTONICKO-STAVEBNÍ ŘEŠENÍ		OBRÁZ VYKRESU: PŮDORYS 2.NP - BOURACÍ PRÁCE		DATUM: 02/2020 FORMÁT: A1 STUPĚŇ: DSP		ČÍSLO PARE: 		MĚŘITVO: ČÍSLO VYKRESU: 108	
-----------------------------------------------------------------------------------	--	---	--	---	--	---	--	---	--	-----------------------------------------------------------	--	------------------------------------------------	--	---------------------------------------------	--	--------------------------------------------------------------------------------------------------	--	--------------------------------	--