


3x VENKOVNÍ KLIMATIZAČNÍ JEDNOTKA
CHLADICÍ VÝKON 7kW

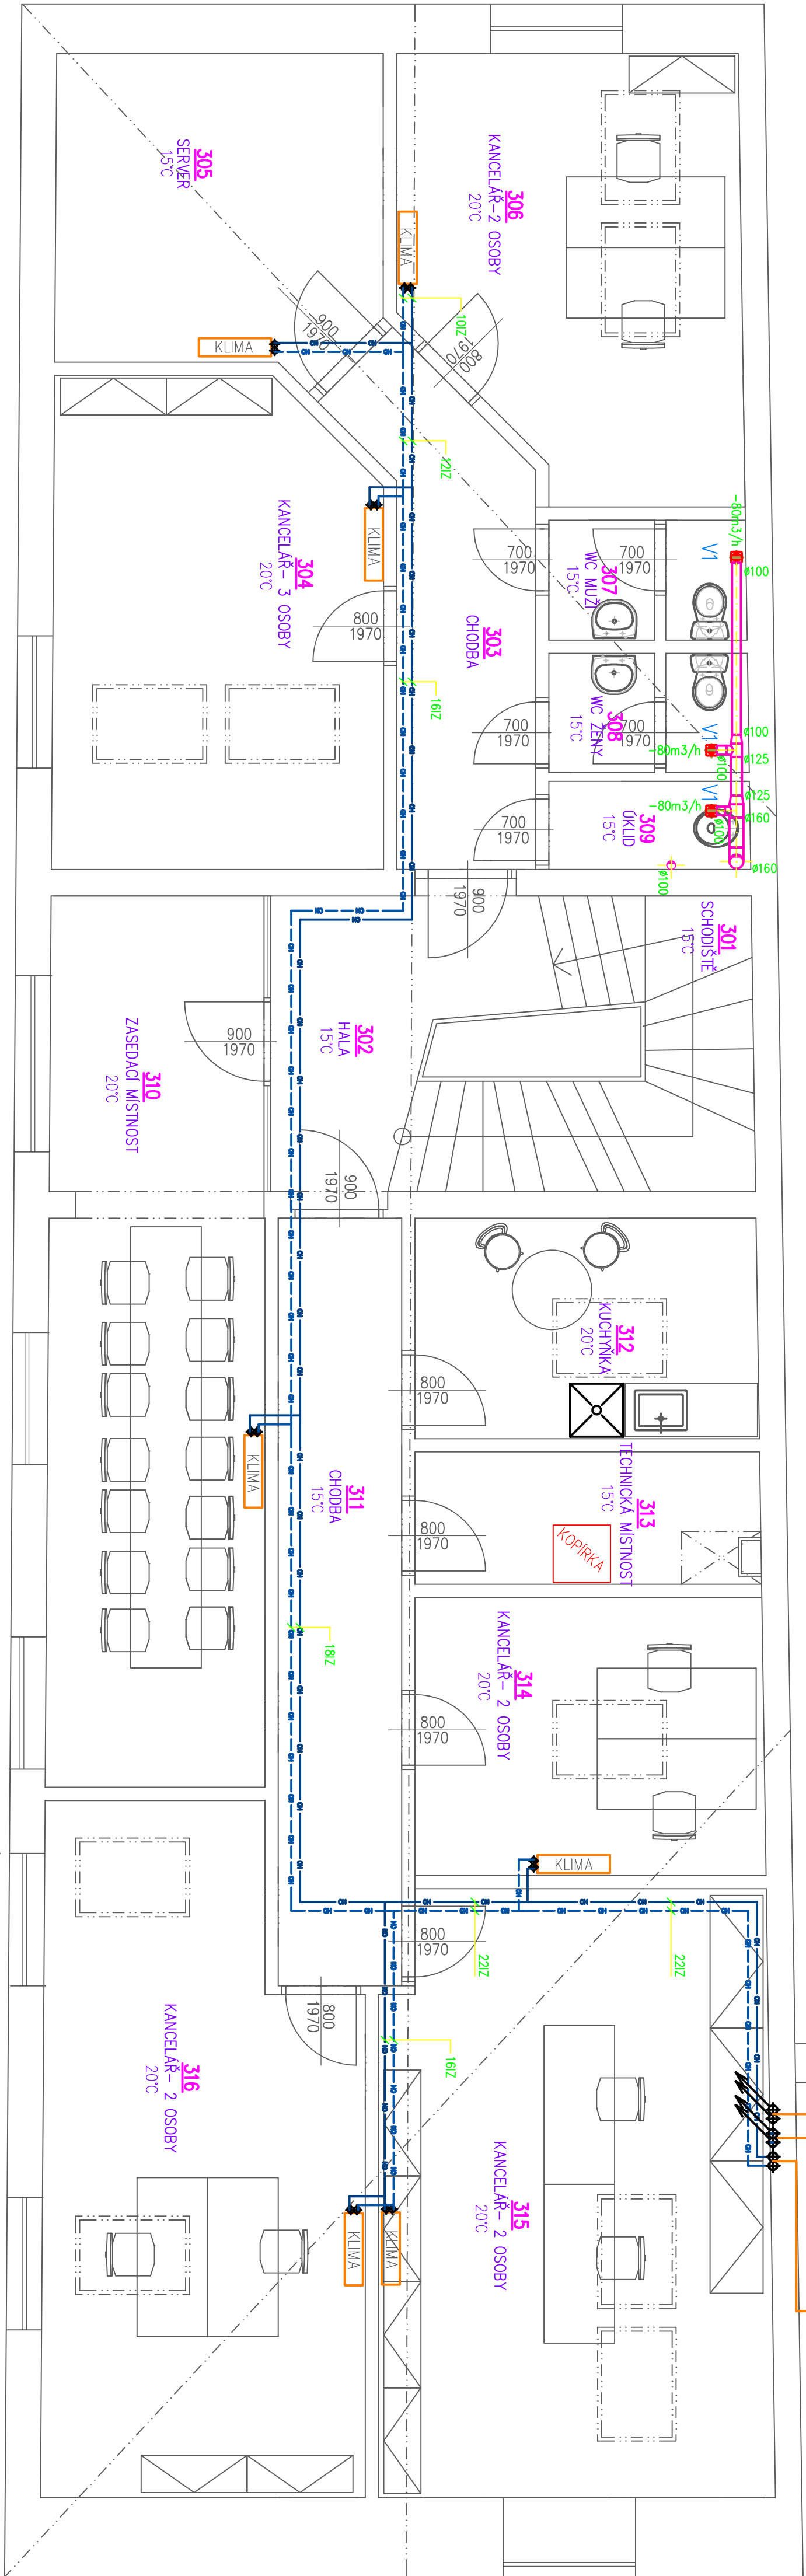

LEGENDA

ROZVOD CHLADICÍHO MÉDIA – PŘÍVOD – POTRUBÍ MĚDĚNÉ SPOJOVANÉ PRESS SPOJKAMI – VEDENÍ V PODHLAVÍ
ROZVOD CHLADICÍHO MÉDIA – ZPĚTNÉ – POTRUBÍ MĚDĚNÉ SPOJOVANÉ PRESS SPOJKAMI – VEDENÍ V PODHLAVÍ

KLIMA
VNITŘNÍ KAZETOVÁ JEDNOTKA ČTYŘCESTNÁ PÓSTROPNÍ DO PODHLAVÍ – ROZMĚR 575x575x250 – CHLADICÍ VÝKON 1,6 NEBO 2kW
0,59A, VENTILÁTOR TURBO FLÚN 65x1W (NÁPŘ. SAMSUNG MINI S)

KLIMA
VNITŘNÍ NÁSTĚNNÁ JEDNOTKA ROZMĚR 820x256x205mm – CHLADICÍ VÝKON 2kW 0,18 A,
VENTILÁTOR RADIALNÍ 23x1W (NÁPŘ. SAMSUNG WALDIES +)

V1 MALÝ RADIALNÍ VENTILÁTOR 130/75 m3/h ,PŘÍKON 29W/230V
S VESTAVĚNOU ZPĚTNOU KLAPKOU A NASTAVITELNÝM DOBĚHEM
(NÁPŘ. EBB 100 NT)

LEGENDA MÍSTNOSTÍ :	
OZNAČ.	PLOCHA m ²
301	SCHODIŠTĚ 2,42
302	HALA 8,36
303	CHODBA 9,06
304	KANCELÁŘ 21,04
305	KANCELÁŘ 17,74
306	SERVER 13,01
307	WC MUŽ 3,03
308	WC ŽENY 3,07
309	OKALD 2,27
310	ZASEDACÍ MÍSTNOST 25,25
312	KUCHYNKA 10,0
313	TECHNICKÁ MÍSTNOST 6,0
314	KANCELÁŘ 12,60
315	KANCELÁŘ 30,55
316	KANCELÁŘ 26,30

ZODPOVĚDNÝ PROJEKTANT: LUDMILA JEŘÁBKOVÁ ul. Záběhnická 222/682 706 000 OSTRAVA - PORTEBA		TEL: 603 374 300 E-MAIL: jeřabkova@proby.cz ICO: 633 07 11, ČSKAT 100467	
PROJEKTANT SPECIALIZITA: POZEMNÍ STAVBY		JOSIFOS JEŘÁBKAS ul. Bř. K. Prohlaš. 4480 ICO: 146 64 973, ČSKAT 1100455	
INVESTOR: Stavbytel 1148 738 01 Frydek-Místek ICO: 0020643			
STAVBA: k. u. Frydek, parc. č. 23/1 ÚPRAVA OBJEKTU RADNIČNÍ č.p. 13 NA KANCELÁŘSKÉ PROSTORY, PŘÍDEK MÍSTEK		DATUM:	05/2020
OBJEKT:		FORMÁT:	A1
		STUPEŇ:	DPS
		ČÍSLO PRŮJEKTU:	
ČASŤ:			
D1.4. TECHNICKÁ PROSTŘEDÍ STAVEB - VZTL. KLIMATIZACE			
OBSAH VÝKRESU:	MĚŘITVO	ČÍSLO VÝKRESU:	
PŮDORYS 3.NP	1:50	505	