


POVRCH ÚZEMÍ  
VZDÁLENOST ŠACHET (m)  
NÁZVY ŠACHET

### Podélný profil

## Stoka D - 1.část

MĚŘÍTKO 1:1000 / 1:1000

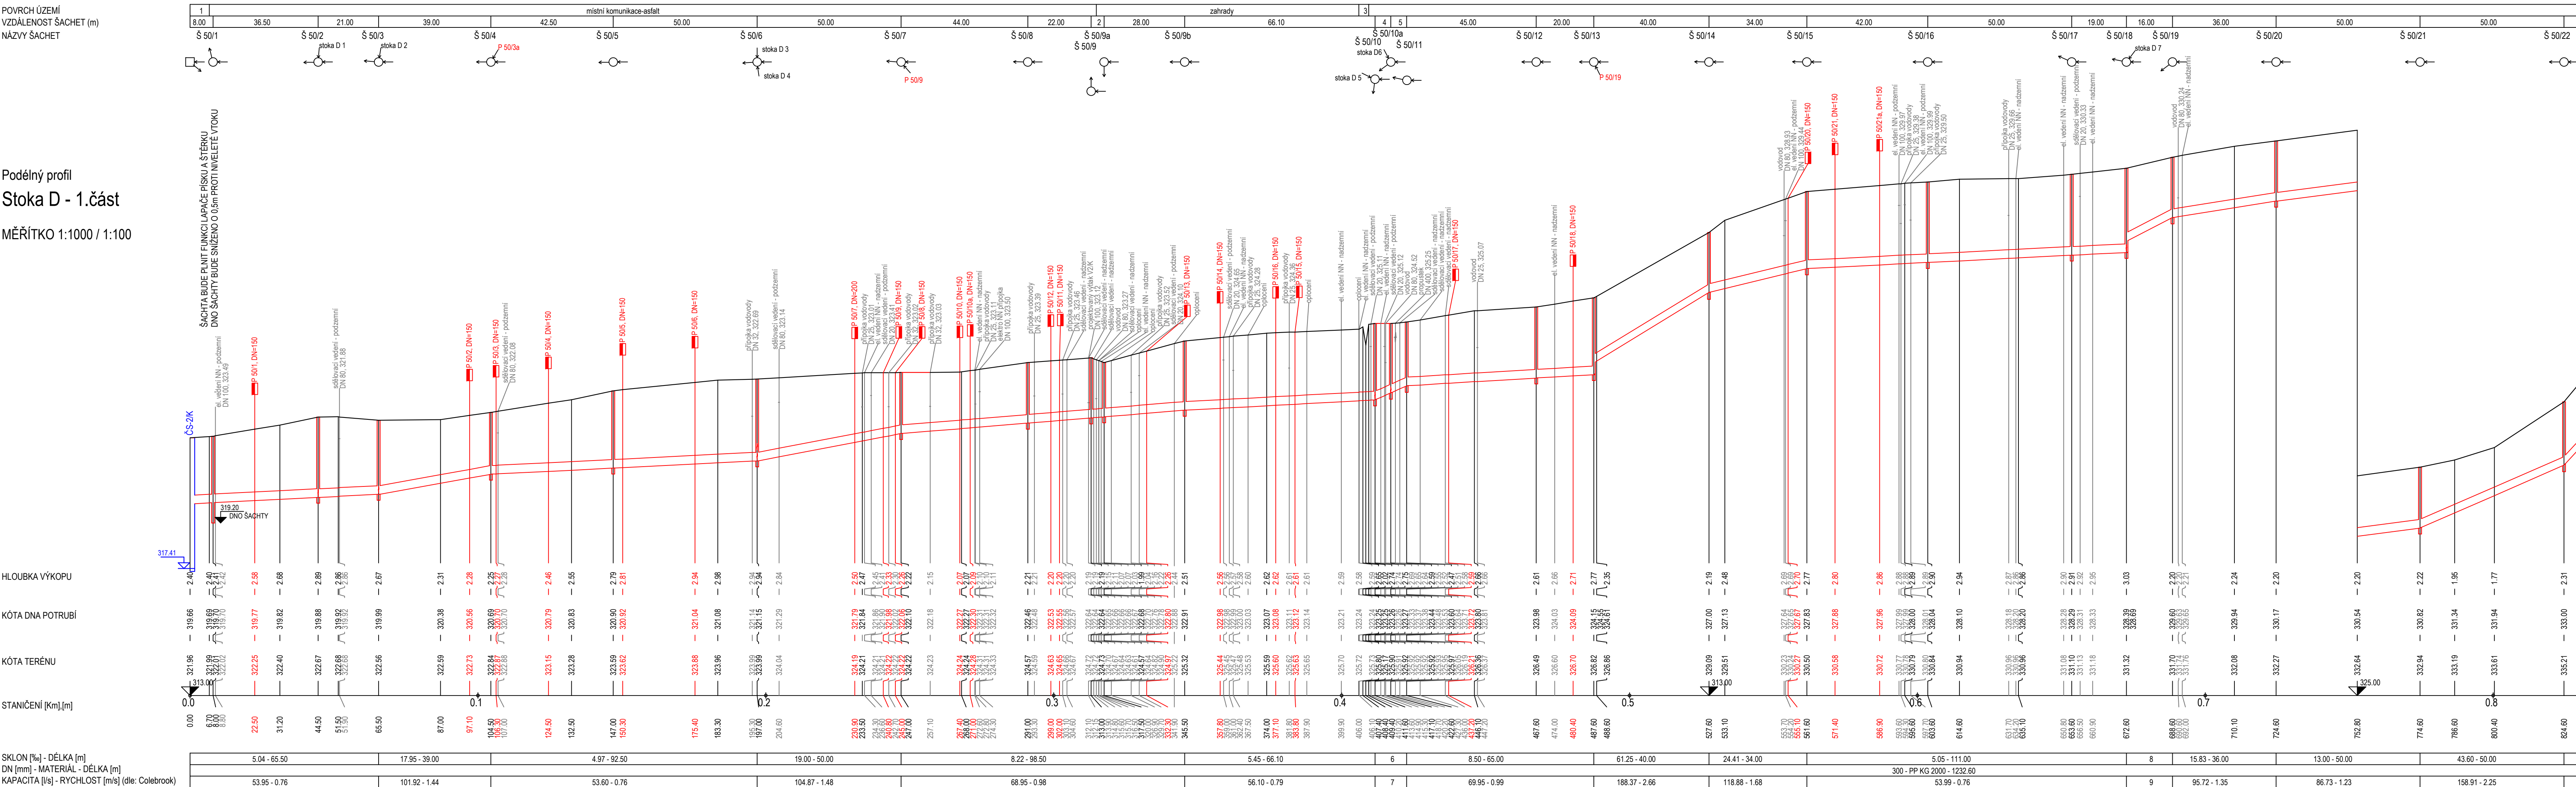

LEGENDA:

- |                           |  |
|---------------------------|--|
| 2) zatrávněná plocha ost. |  |
| 4.50                      |  |
| 6) příkop                 |  |
| 5.50                      |  |
| 5.50                      |  |
| 5) 44.55 - 11.00          |  |
| 7) 160.63 - 2.27          |  |
| 3) 38.13 - 16.00          |  |
| 5) 148.59 - 2.10          |  |
| 0) 68.50 - 20.00          |  |
| 1) 200.66 - 2.84          |  |


POZNÁMKA:

Zakresy inženýrských sítí neslouží jako vytyčovací výkres! Před zahájením stavebních prací musí dodavatel zajistit prokazatelné vytyčení všech stávajících inženýrských sítí v zájmovém území příslušným správcem sítí dle platných předpisů. Inženýrské sítě byly zakresleny geodetem a projektantem dle dostupné výkresové dokumentace.

VÝŠKOVÝ SYSTÉM: BALT P. V.

COUŘADNICOVÝ SYSTÉM: S-JTSK

3			
2			
1			
REVIZE	POPIS	DATUM	SCHVÁLIL

<b>Sweco Hydroprojekt a.s., divize Morava</b> Pracoviště Ostrava, Varenská 49, 729 02 Ostrava; ostrava@sweco.cz; www.sweco.cz					
VYPRACOVAL	Alena Tolasová	HIP	Ing. Martin Jonšta	T. KONTROLA	Ing. Karel Hurt
PROJEKTANT	Ing. Martin Jonšta	ŘEDITEL DIVIZE	Ing. Vít Černý, Ph.D.	DATUM	01/2020
OBJEDNATEL	Metrostav a.s. - divize 1, Koželužská 2450/4, Praha 8			OKRES	Frýdek-Místek
<b>Kanalizace Frýdek - Místek Skalice</b>				ČÍSLO ZAKÁZKY	220054 01 01
				STUPEŇ	RDS
				FORMÁT	6 A4
				MĚŘÍTKO	1 : 1000/100
				ARCHIVNÍ ČÍSLO	001/20/3
ČÁST STAVBY	Gravitační kanalizace			SO/PS	SO 01
PŘÍLOHA: Podélný profil - stoka D - 1.část				ČÍSLO PŘÍLOHY	D.1.1.3.23a

Tato dokumentace včetně všech příloh (s výjimkou dat poskytnutých objednatелеm) je duševním vlastnictvím akciové společnosti Sweco Hydroprojekt a.s. Objednatel této dokumentace je oprávněn ji využít k účelům vyplývajícím z uzavřené smlouvy bez jakéhokoli omezení. Jiné osoby (jak fyzické, tak právnické) nejsou bez předchozího výslovného souhlasu objednatele oprávněny tuto dokumentaci ani její části jakkoli využívat, kopírovat (ani jiným způsobem rozmnožovat) nebo zpřístupnit dalším osobám.

Poznámka: Podpisy zpracovatelů jsou otištěny pouze k výšce číslo 01 nebo originálu přílohy (matice).