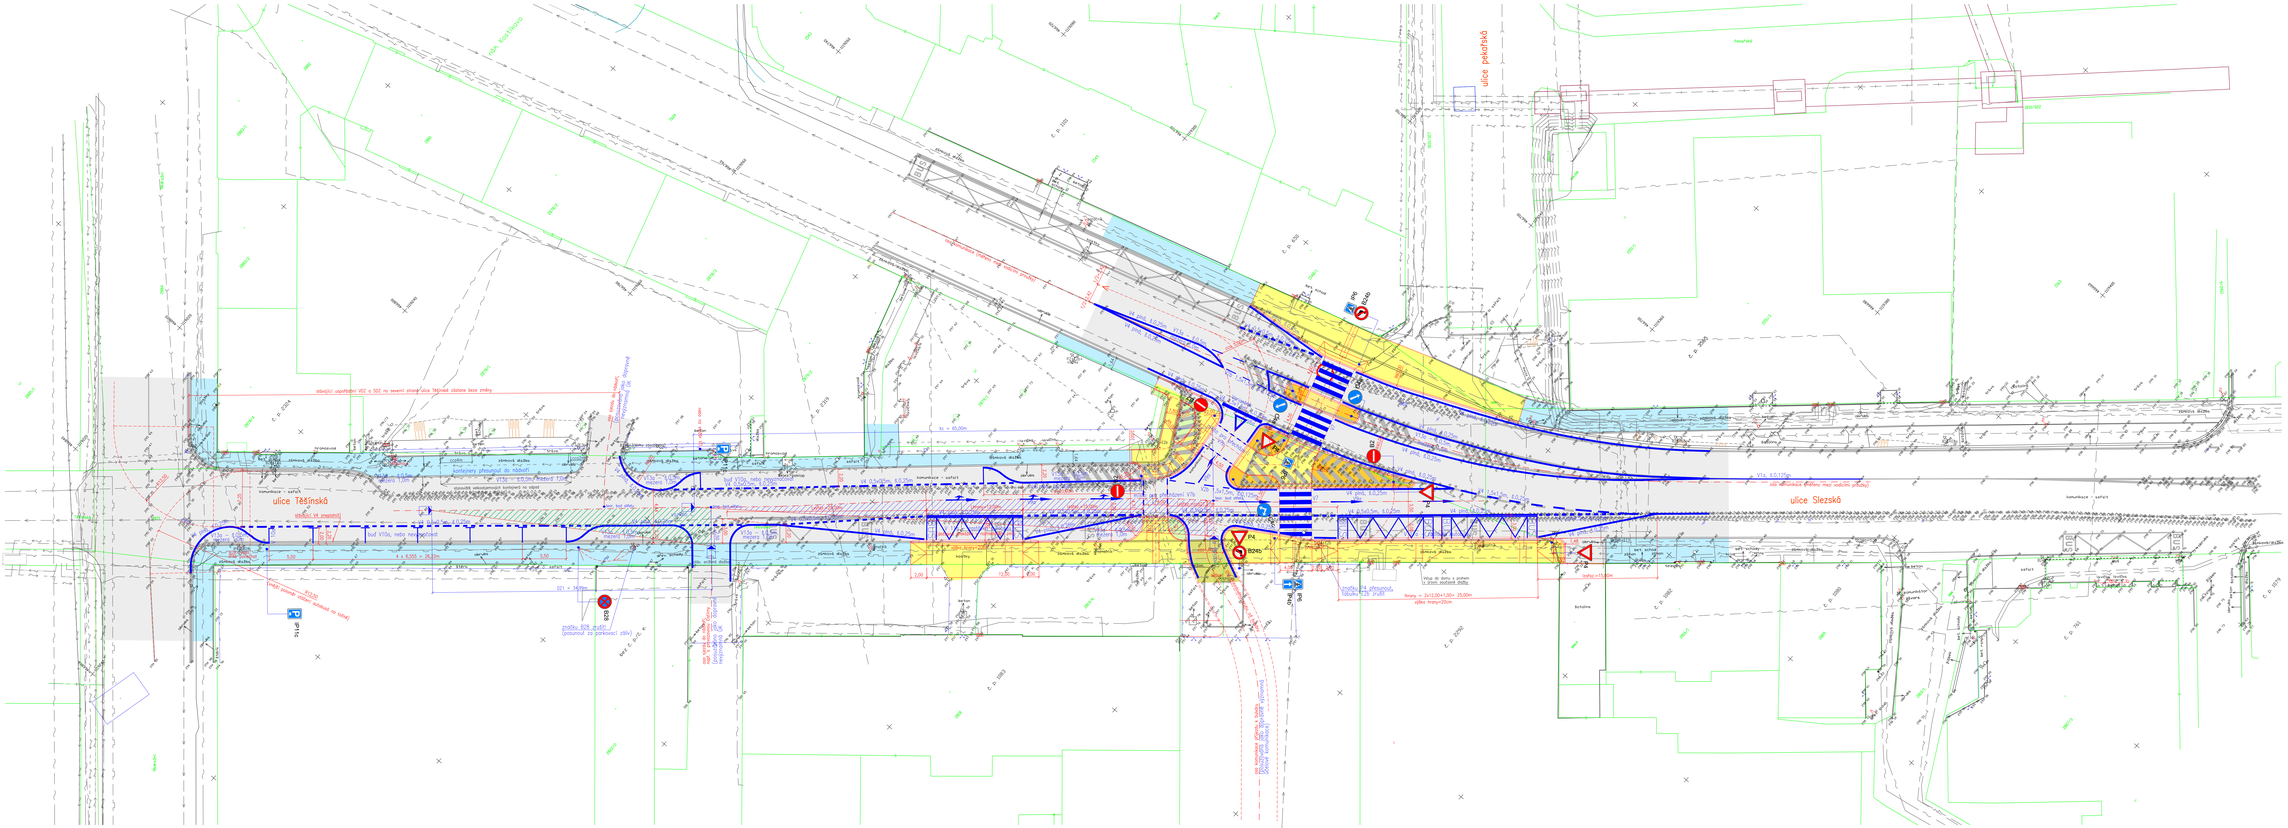
ulice Těšínská
ulice Slezská
ulice pekařská
stávající upatřené VZ a DZ na severní straně ulice Těšínské zůstane beze změny
Kvalitní zámková dlažba
Kvalitní zámková dlažba
Kvalitní zámková dlažba