

## MÍSTO STAVBY



SOUŘADNICOVÝ SYSTÉM: S-JTSK  
VÝŠKOVÝ SYSTÉM: B.p.v. (m.n.m.)  
KRAJ: MORAVSKOSLEZSKÝ  
OBEC/MĚSTO: FRÝDEK - MÍSTEK  
KATASTRÁLNÍ ÚZEMÍ: MÍSTEK [634824]

INVESTOR: STATUÁRNÍ MĚSTO FRÝDEK - MÍSTEK, RADNIČNÍ 1148, 738 01, FRÝDEK - MÍSTEK

HL. PROJEKTANT: ING. MICHAL PAVELKA, SPARTAKOVČŮ 1151, 708 00 OSTRAVA-PORUBA

AUT. PROJEKTANT: ING. MICHAL PAVELKA, SPARTAKOVČŮ 1151, 708 00 OSTRAVA-PORUBA

NÁZEV AKCE:

## OPRAVA OPLOCENÍ ZŠ FRÝDEK-MÍSTEK 1.MÁJE 1700

PŘÍLOHA :

## SITUACE ŠIRŠÍCH VZTAHŮ

STUPEŇ:

DPS

Č.ZAKÁZKY:

2032

DATUM:

9/2020

FORMÁT:

A4

PARÉ:

MĚŘÍTKO:

-

PROJEKTANT:


**Via Comperta** s.r.o.

Karla Hynka Máchy 5203/33  
722 00 Ostrava - Třebovice  
viacomperata@viacomperata.cz  
IČO:07755023  
DIČ:CZ07755023

ČÍSLO VÝKRESU:


D.1.1.b.1

### ROZVINUTÝ POHLED 1:50

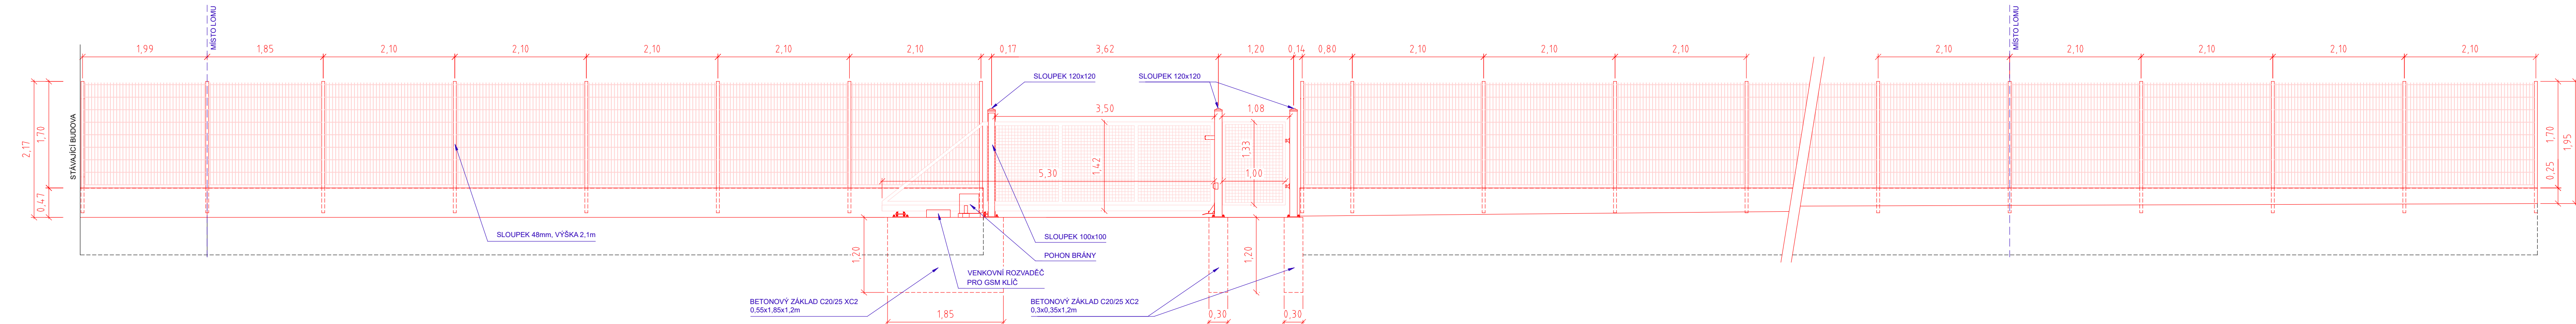


## VZOROVÉ ŘEZY 1:25


### VARIANTA SANACE ZDI RABICOVÝM PLETIVEM

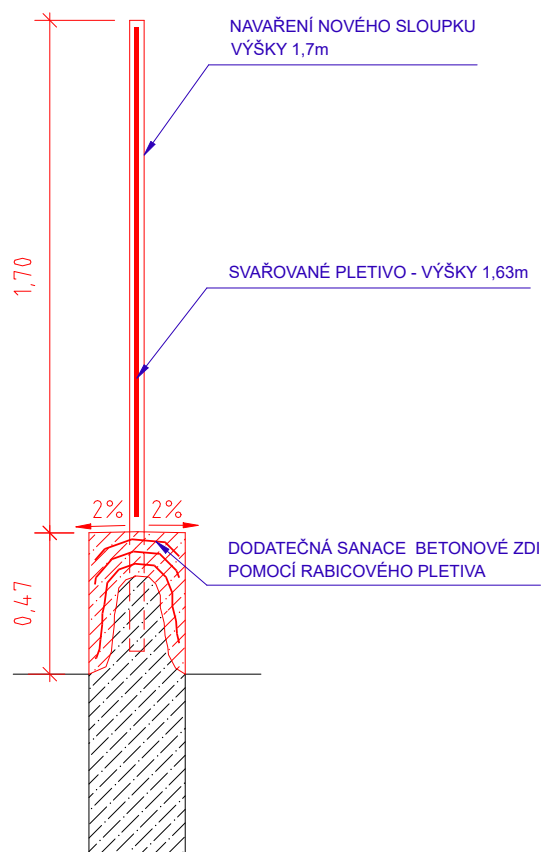

VARIANTA S NOVÝM SOKLEM

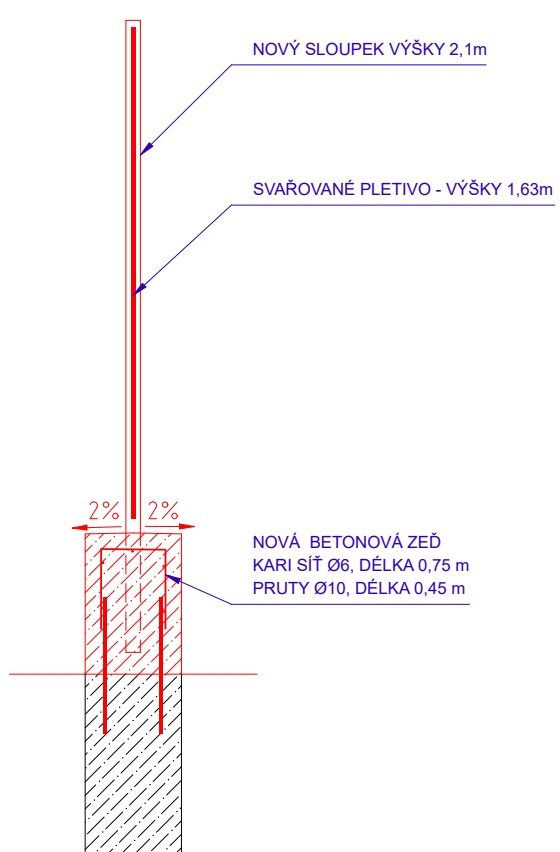

### VARIANTA S NOVÝM SOKLEM A ZTRACENÝM BEDNĚNÍM

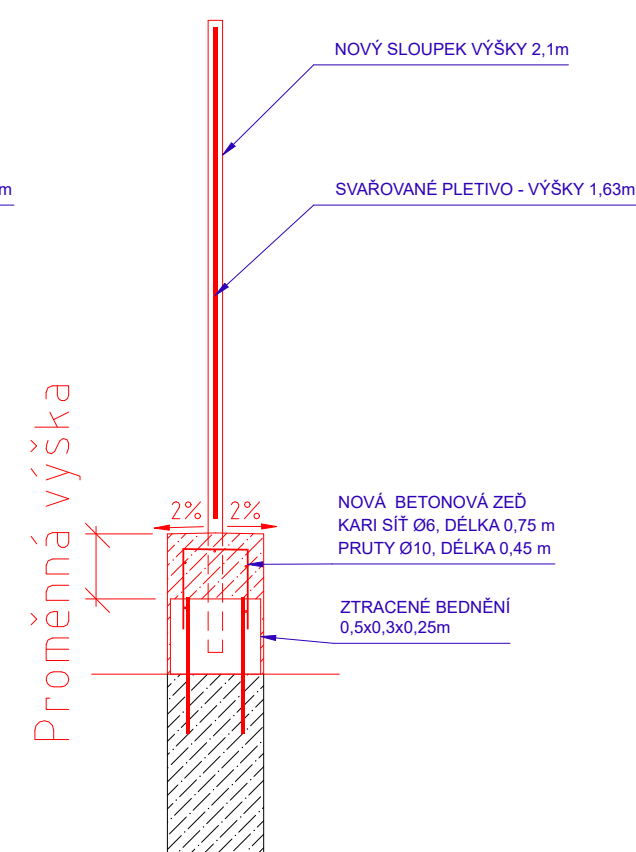

## Proměnná výška

SOUŘADNICOVÝ SYSTÉM: S-JTSK SÝRŤOVÝ SYSTÉM: B.p.v. (m.n.m.) KRAJ: MORAVSKOSLEZSKÝ OBEC/MĚSTO: FRÝDEK - MÍSTEK KATASTRÁLNÍ ÚZEMÍ: MÍSTEK [634824]		STUPEŇ:  DPS		PARÉ:  PROJEKTANT:  <b>Via Comperta</b> s.r.o.  Karla Hynka Máchy 5203/33 722 00 Ostrava - Třebovice viacomperta@viacomperta.cz IČO:07755023 DIČ:CZ07755023	
INVESTOR: STATUÁRNÍ MĚSTO FRÝDEK - MÍSTEK, RADNIČNÍ 1148, 738 01, FRÝDEK - MÍSTEK HL. PROJEKTANT: ING. MICHAL PAVELKA, SPARTAKOVČŮ 1151, 708 00 OSTRAVA-PORUBA AUT. PROJEKTANT: ING. MICHAL PAVELKA, SPARTAKOVČŮ 1151, 708 00 OSTRAVA-PORUBA		Č. ZAKÁZKY:  2032			
NÁZEV AKCE:  OPRAVA OPLOCENÍ ŽŠ FRÝDEK-MÍSTEK 1.MÁJE 1700		DATUM:  9/2020			
PŘÍLOHA :  VÝKRES OPLOCENÍ		FORMÁT:  4x4		MĚŘITKO:  1:25/50	ČÍSLO VÝKRESU:  D.1.1.b.2