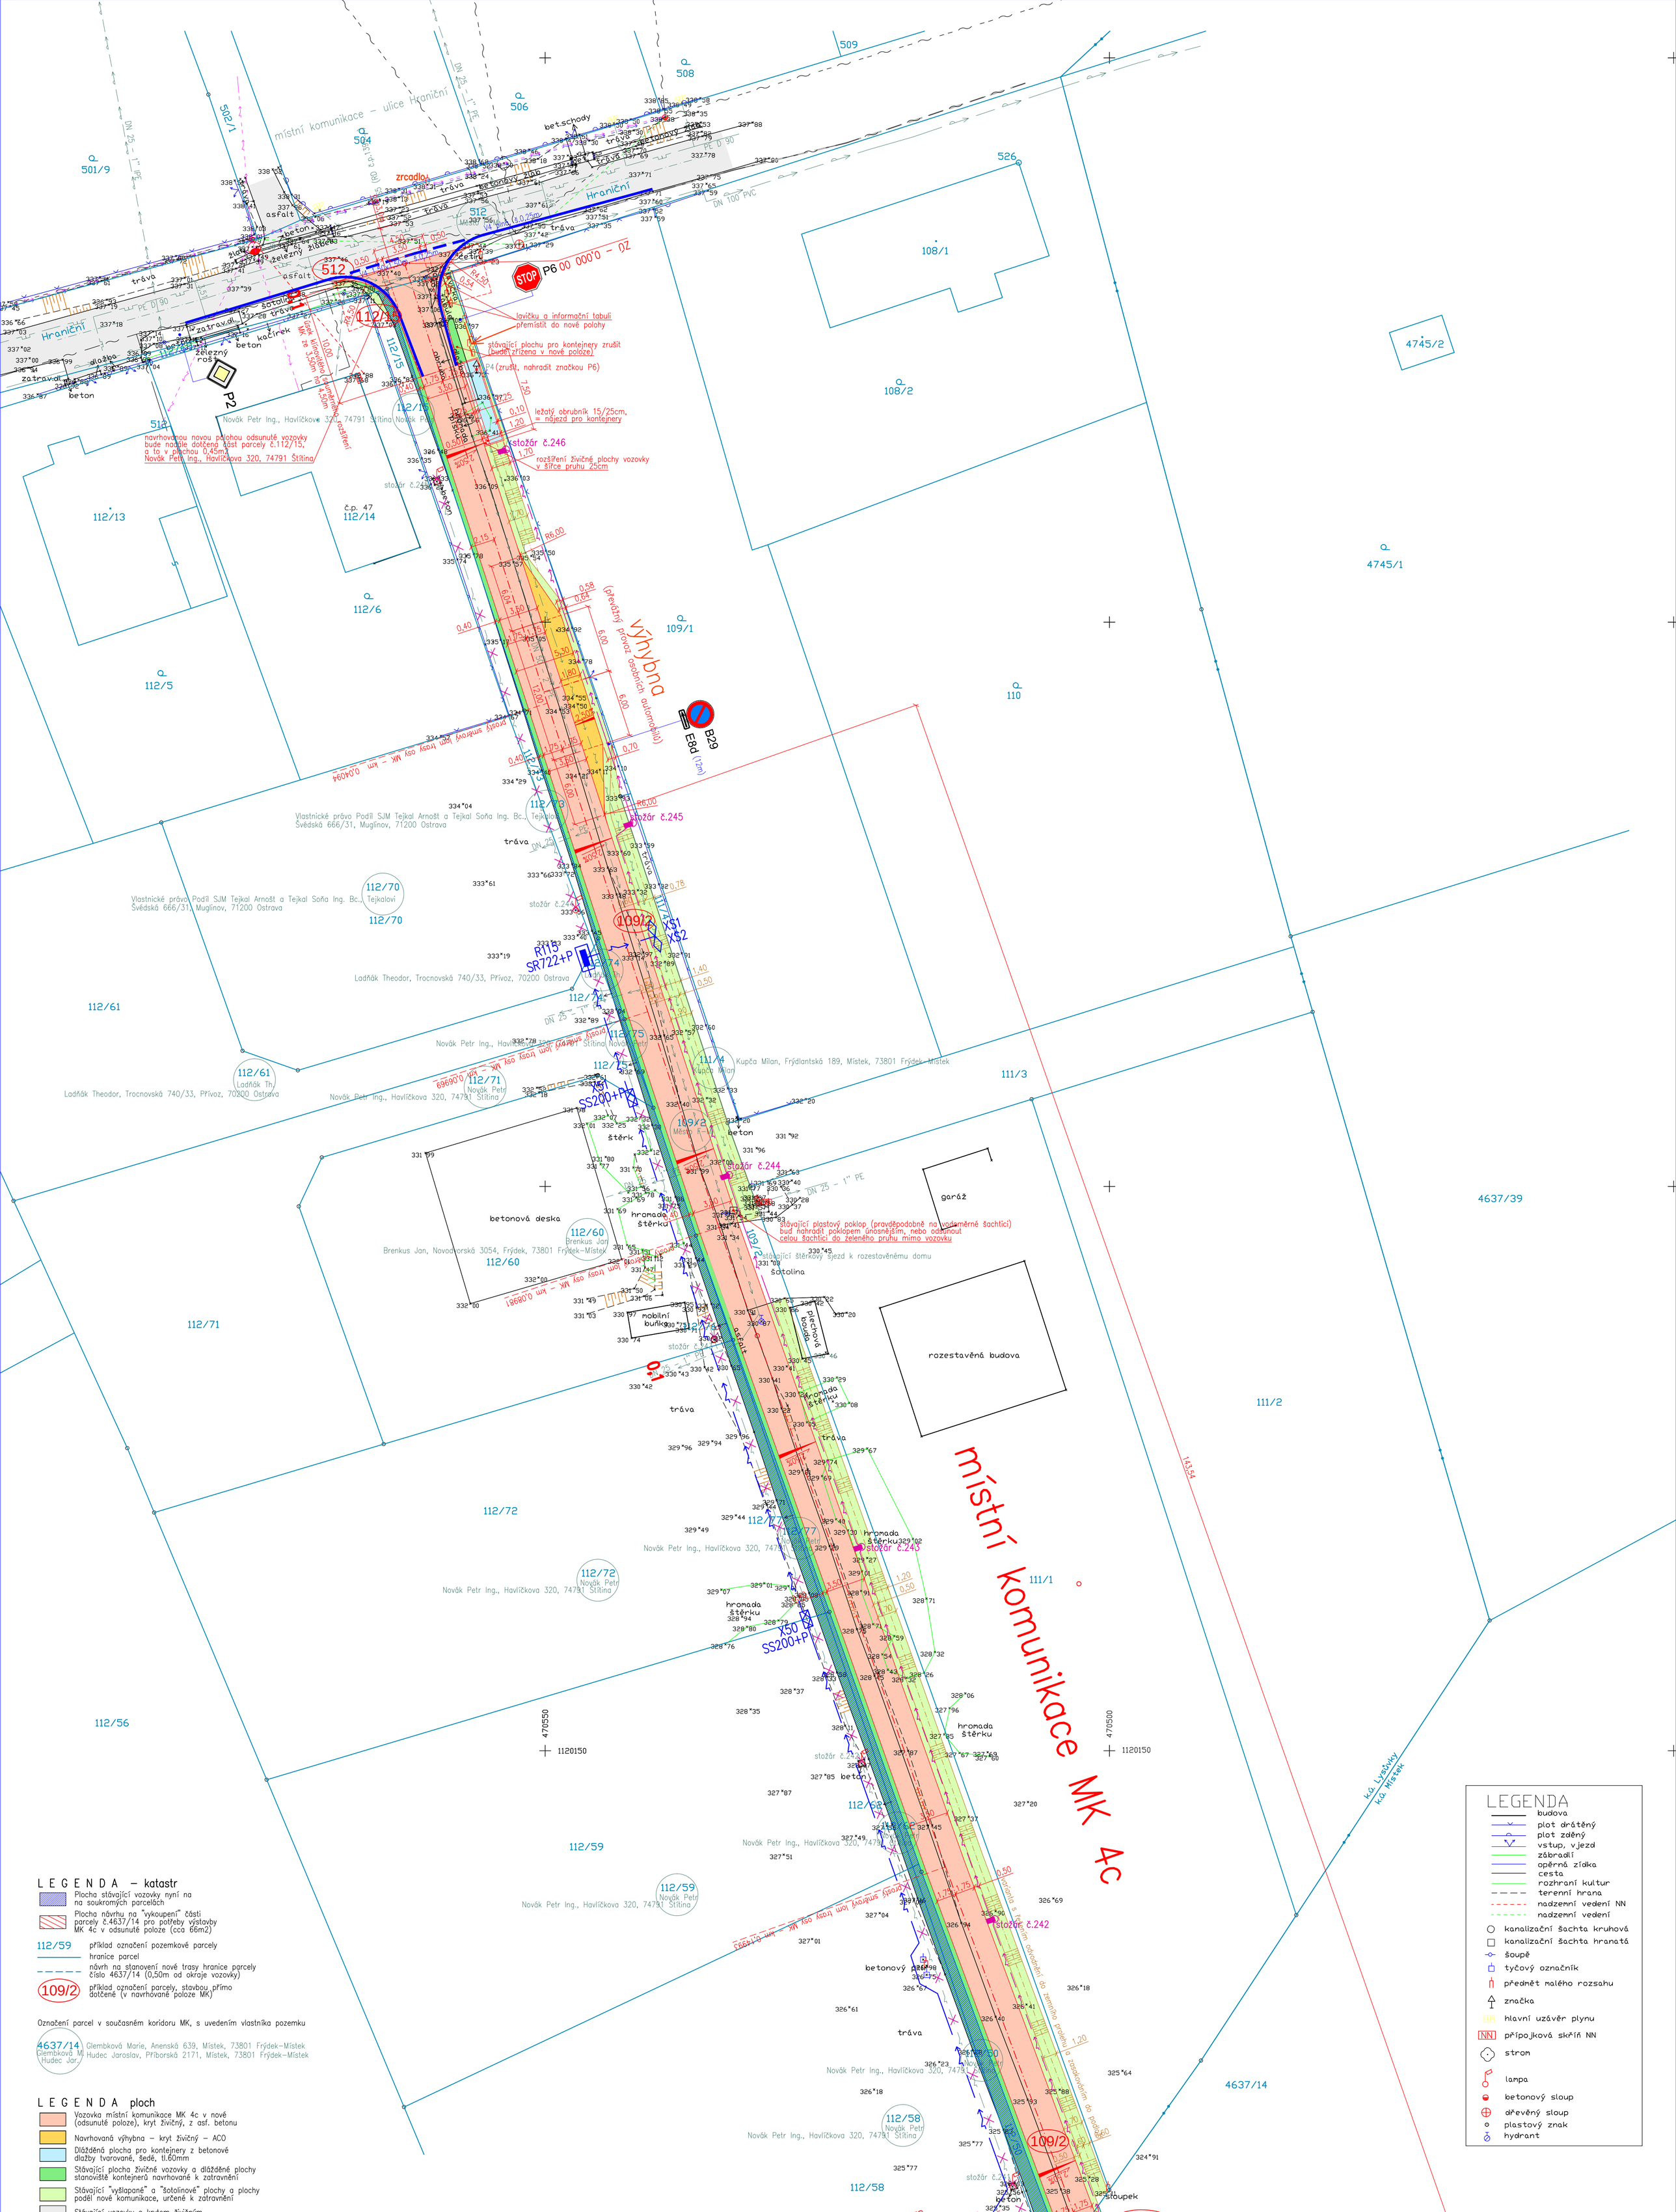

LEGENDA – katastr

- Plocha stávající vozovky nyní na na soukromých parcelách
- Plocha návrhu na "vykoupení" části parcely č.4637/14 pro potřeby výstavby MK 4c v odsunuté poloze (cca 66m2)
- 112/59 příklad označení pozemkové parcely
- hranice parcel
- návrh na stanovení nové trasy hranice parcely číslo 4637/14 (0,50m od okraje vozovky)
- 109/2 příklad označení parcely, stavbou přímo dotčené (v navrhované poloze MK)

Označení parcel v současném koridoru MK, s uvedením vlastníka pozemku

4637/14 Glembková Marie, Anenská 639, Místek, 73801 Frýdek-Místek
Glembková M. Hudec Jar. Hudec Jaroslav, Příborská 2171, Místek, 73801 Frýdek-Místek

LEGENDA ploch

- Vozovka místní komunikace MK 4c v nové (odsunuté poloze), kryt živičný, z asf. betonu
- Navrhovaná výhybna – kryt živičný – ACO
- Dlážděná plocha pro kontejnery z betonové dlažby tvarované, šedé, tl.60mm
- Stávající plocha živičné vozovky a dlážděné plochy stanoviště kontejnerů navrhované k zatravnění
- Stávající "vyšlapané" a "šotolinové" plochy a plochy podél nové komunikace, určené k zatravnění
- Stávající vozovky s krytem živičným
- Stávající chodníky s krytem ze zámkové dlažby
- Možný způsob odvodnění MK do přilehlého zemního prolehu (podmínky viz textová část)

LEGENDA – stávající inženýrské sítě a vedení

- Podzemní vedení sítě elektronických komunikací (PVSEK) ve správě CETIN a.s. – zaměřený průběh metalického kabelu
- Podzemní vedení sítě elektronických komunikací (PVSEK) ve správě CETIN a.s. – zaměřený průběh metalického kabelu (úsek v chráničce)
- Nadzemní vedení sítě elektronických komunikací ve správě CETIN a.s. – (NVSEK)
- Nadzemní vedení VO – správce TS a.s. se svítidlem VO na betonovém stožáru ČEZu a.s. (č.29)
- Podzemní vedení VO – správce TS a.s. se svítidlem VO na ocelovém stožáru (stožár č.25)
- El. nadzemní vedení NN do 1KV ve správě ČEZ Distribuce a.s.
- El. podzemní vedení NN do 1KV ve správě ČEZ Distribuce a.s.
- DN 100 PVC – Vodovod s popisem, ve správě SmVaK Ostrava a.s.
- DN 50 – 2" PE – Vodovodní přípojky s popisem, ve správě SmVaK Ostrava a.s.
- PE D 90 – Podzemní STL plynovod ve správě GasNet, s.r.o.
- STL přípojky PE – Podzemní STL plynovodní přípojky ve správě GasNet, s.r.o.

LEGENDA – Přeložka VO

- Nový napájecí kabel VO – CYKY 5–Jx16mm2
- Kabely VO v zemi – správce TS a.s. – vedení zůstane
- Kabely VO v zemi – správce TS a.s. – vedení ke zrušení
- stožár č.25 stávající stožár veřejného osvětlení – zůstane
- stožár č.24 stávající stožár VO (s výměnou stávajícího svítidla za nové LED svítidlo)
- stožár č.244 příklad stávajícího stožáru VO – ke zrušení
- stožár č.241 nový osvětlovací stožár VO výšky 5m + LED svítidlo 2700K (výkon dle výpočtu osvětlení)

LEGENDA – plánovaná investice ČEZ – (Lysůvky, parc.č. 112/61 VN,NN,DTS)

- Projektované podzemní vedení VN 22 kV
- Projektované podzemní vedení NN 0,4 kV

LEGENDA – svislé dopravní značení (SDZ)

Stávající značky

- IS5 (RD č.p.1395....) Příklad stávající svislé dopravní značky s určením druhu
- P4 Příklad stávající svislé dopravní značky, určené ke zrušení

Navrhované a upravované SDZ

- P2 Příklad navrhované svislé dopravní značky

LEGENDA – vodorovné dopravní značení (VDZ)

- V4 plná, š.0,25m

LEGENDA

- budova
- plot drátěný
- plot zděný
- vstup, vjezd
- zábradlí
- opěrná zídka
- cesta
- rozhraní kultur
- terenní hrana
- nadzemní vedení NN
- nadzemní vedení
- kanalizační šachta kruhová
- kanalizační šachta hranatá
- šoupě
- tyčový označník
- předmět malého rozsahu
- značka
- hlavní uzávěr plynu
- přípojková skříň NN
- strom
- lampa
- betonový sloup
- dřevěný sloup
- plastový znak
- hydrant

VARIANTA "A"

větší zábor parcely č. 4637/14 (66m2)

DOPRAVNÍ STUDIE

Rekonstrukce místní komunikace MK 4c

Souřadnicový systém S – JTSK
Výškový systém Bpv p.v.

Vypracoval	Kreslil	Zodp.projektant	Ing. Svatopluk Görner, Nad Lipinou 1729, 738 01 Frýdek - Místek
Ing. Svatopluk Görner		Ing. Svatopluk Görner	
Místo stavby	k.ú. Lysůvky a k.ú Místek		
Investor	Statutární město Frýdek – Místek, odbor DaSH	Zak.čís.	Gö/2022/01
Název akce	Rekonstrukce komunikace na pozemku parcelní číslo 109/2, k.ú. Lysůvky	Stupeň studie; Datum 04/2022; Formát 10A4; Měř. 1:250	
Obsah	Situace – navrhovaný stav – varianta "A"	Příl.č.	II.2