


# PODKROVÍ

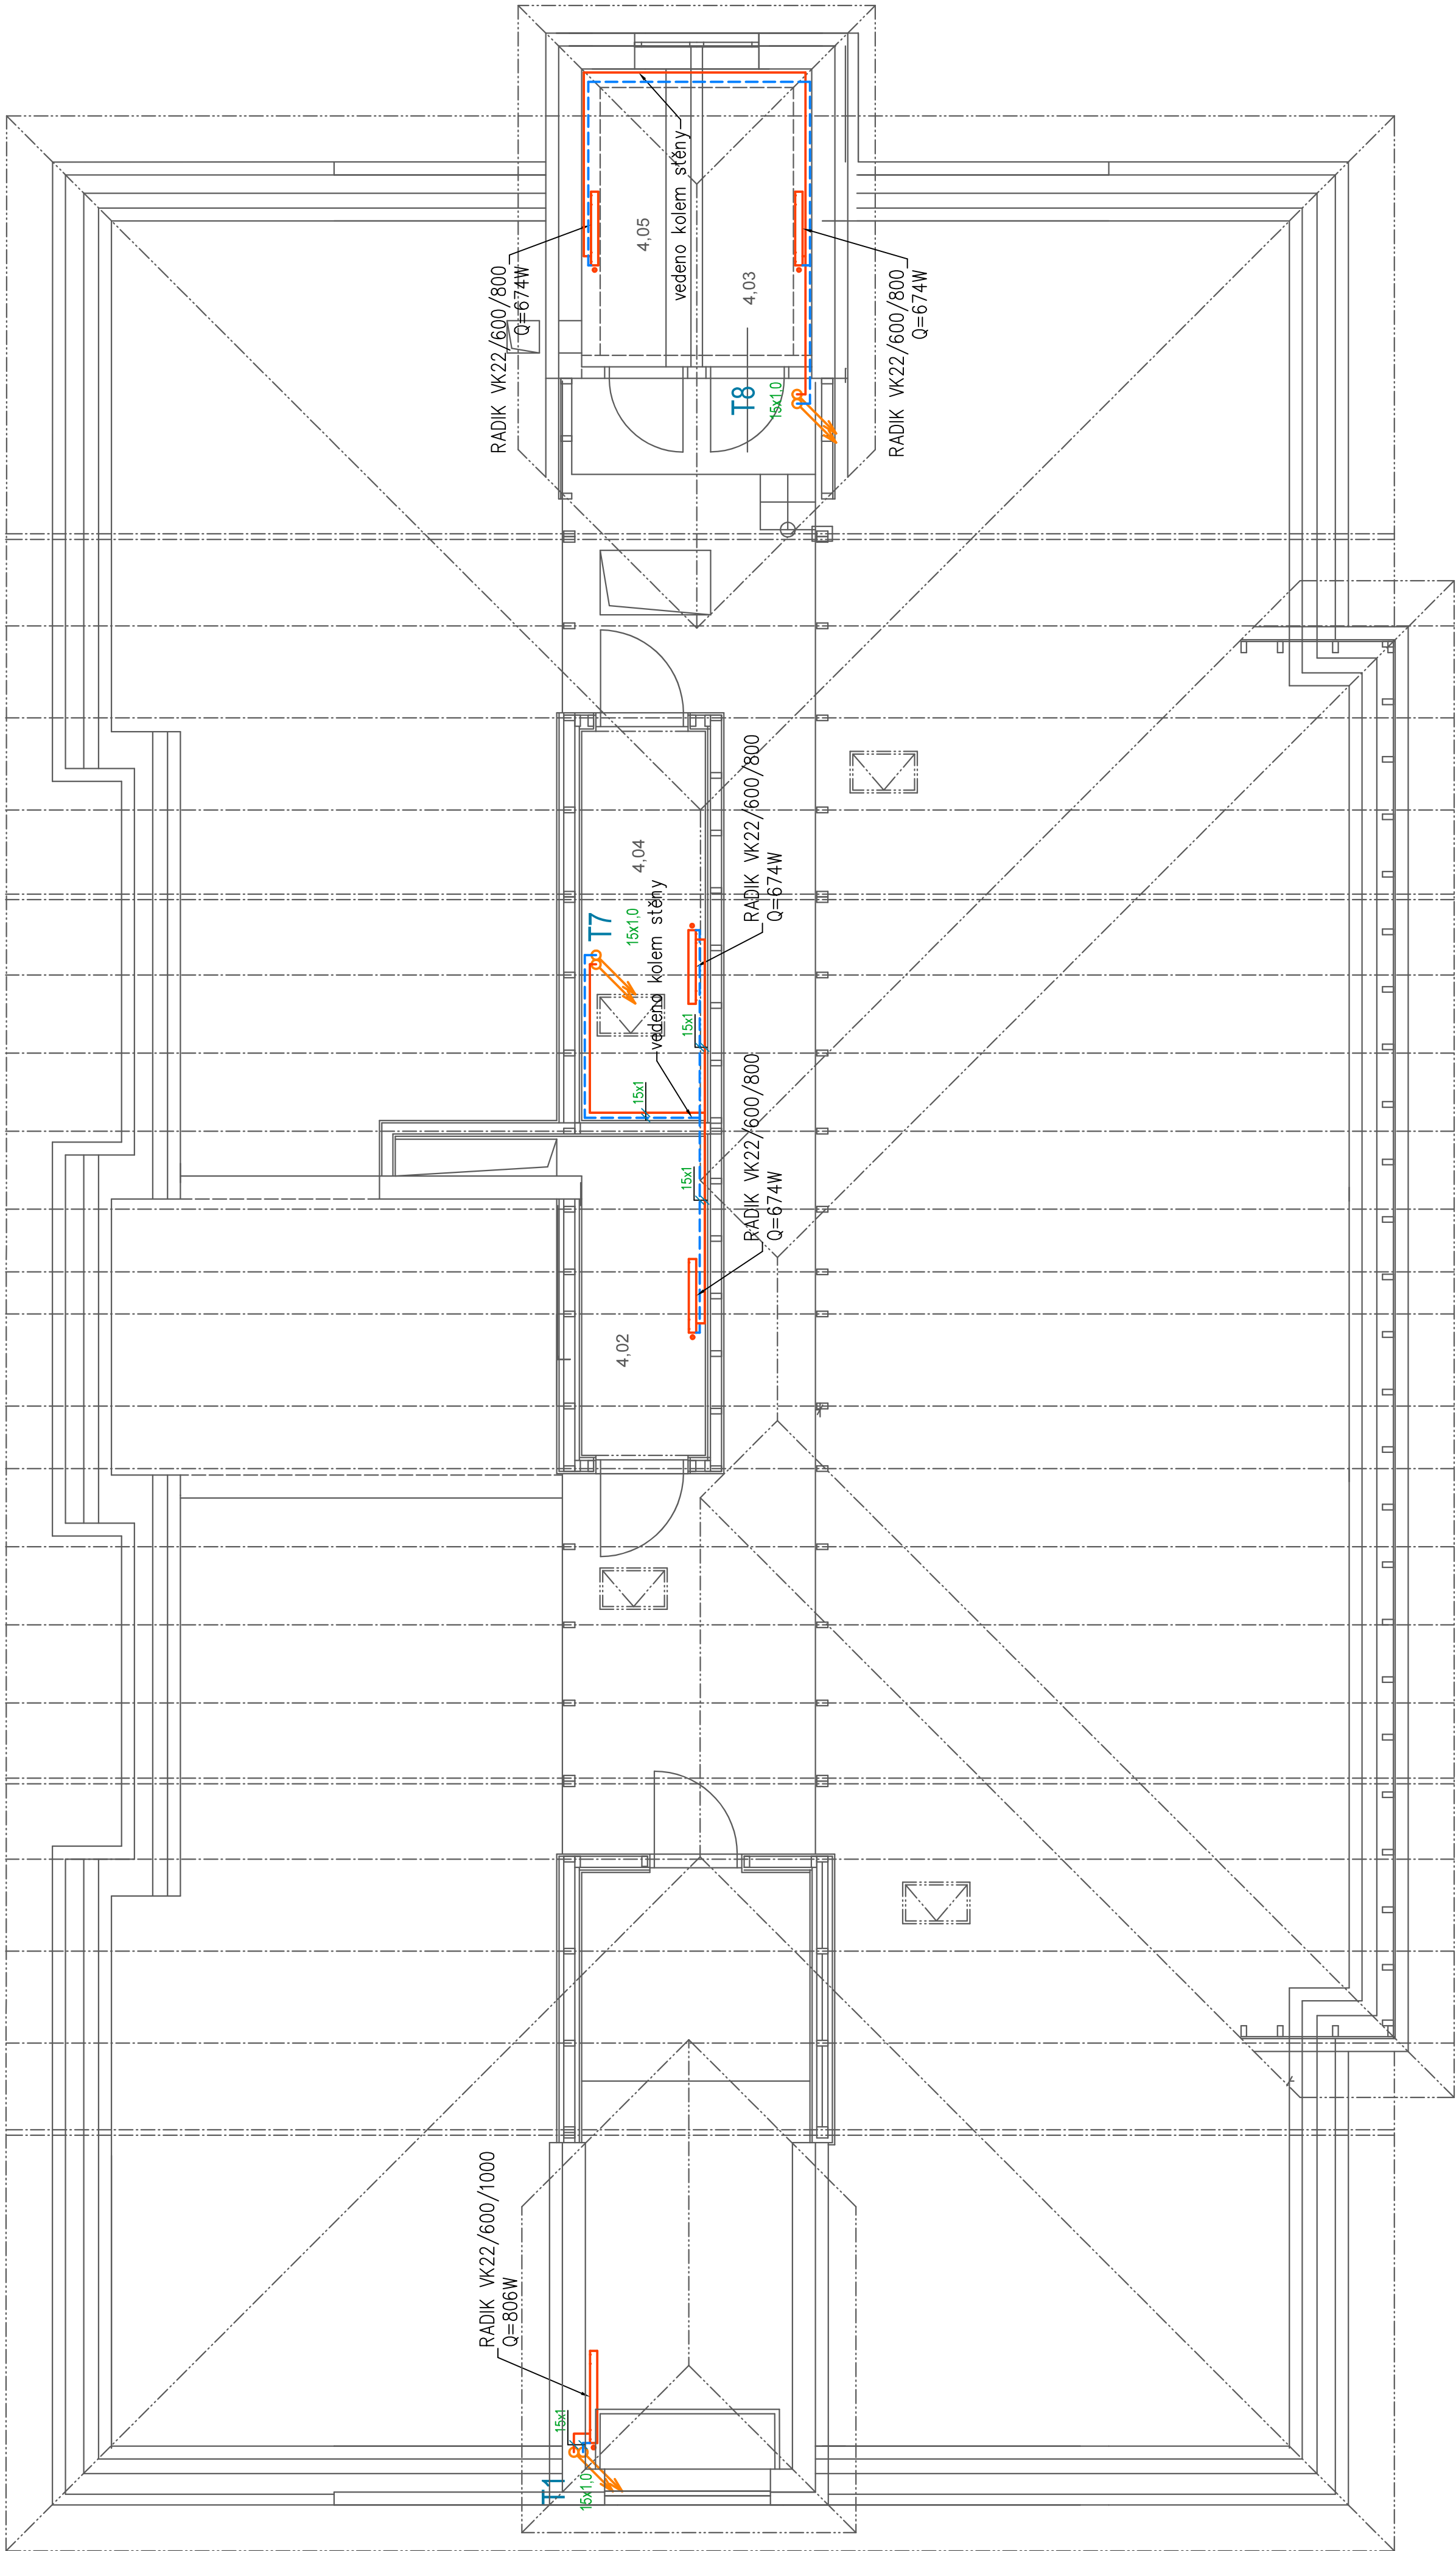

Legenda místností 4.NP


Ozn.	Název místnosti	Plocha (m²)
4.01	Strojovna VZT	15.00
4.02	Strojovna VZT 2	14.20
4.03	Strojovna VZT 3	3.91
4.04	Půdní prostor	16.68
4.05	Strojovna VZT 4	3.90
		53.59 m²

Legenda čar

- přívodní, potrubí z Cu
- - - vratné, potrubí z Cu
- ↗ stoupací potrubí v rámci patra

Poznámka

- přívodní a vratné potrubí bude provedeno z Cu, tloušťka nálevkové izolace 6 mm
- značení potrubí ve výkrese: vnější průměr x tloušťka stěny potrubí
- uspořádání rozvodů je nutné upřesnit při provádění staveb a koordinovat s ostatními profesemi
- prostupy počínáně dělicími konstrukcemi budou opatřeny minerální plstí a protipožárními akrylátovým tmelem pro těsnění průstupů

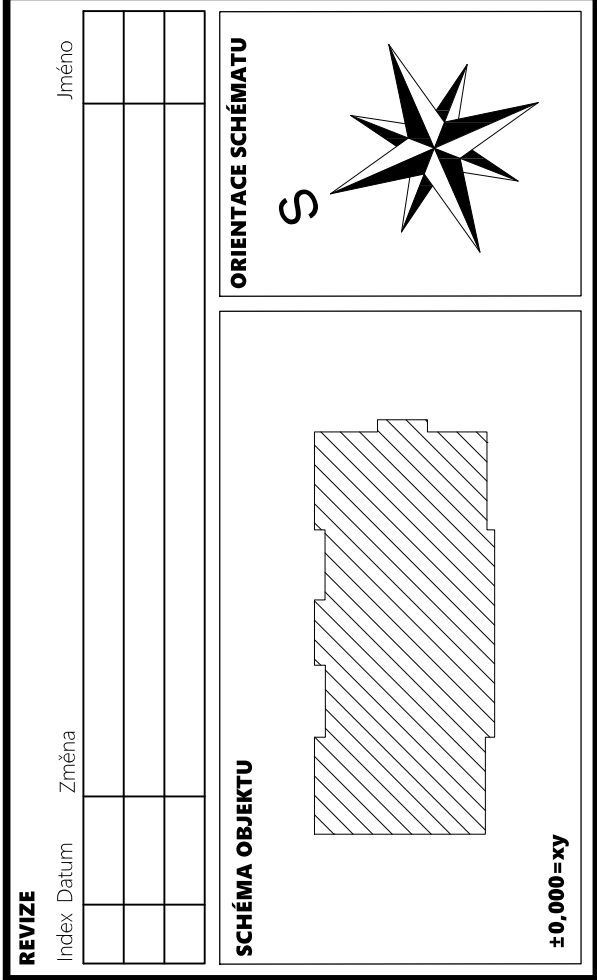

<div><div><div><div><div></div><div>QUALITY GROUP</div></div><div>Projekty   Realizace   Projektový management</div><div>info@qualitygroup.cz   www.qualitygroup.cz</div><div>STAVTE CHYTRĚ</div></div></div></div>									
STAVBA									
Rekonstrukce budovy Domov pro seniory Frýdek-Místek									
MÍSTO STAVBY			K.Ú.: Blansko (634956) OKRES: Frýdek-Místek Moravskoslezský						
Frýdek-Místek 738 01									
GENERÁLNÍ PROJEKTANT			AUTORIZACE						
Quality Group s.r.o., Pilepák 843/4, 602 00 Brno IČ: 08879737, OS vnitřní									
HLAVNÍ INŽENÝR PROJEKTU									
Ing. Dan Lásek, dan.lasek@qualitygroup.cz, tel.: 737 542 673									
ZPRACOVATEL ODBORNÉ ČÁSTI									
Karel Absolon, karel.absolon@qualitygroup.cz Radniční 1148, Frýdek-Místek 738 01 IČO: 00296643			Č. SMLOUVY INVESTORA xxx Č. SMLOUVY PROJEKTANTA xxx P-22-046-100						
STAVEBNÍK - INVESTOR			DATUM						
Stavárna město Frýdek-Místek Radniční 1148, Frýdek-Místek 738 01 IČO: 00296643			01/2023						
OBJEKT			PARÉ						
S001									
ODBOBNÁ ČÁST			MEŘÍTKO						
D.101.05 Ústřední vytápění			1:50						
NÁZEV DOKUMENTU									
PŮDORYS PODKROVÍ									
KÓD ELEKTRONICKE VERZE DOKUMENTU									
FW	DPS	D.101.05	06	UV	grafika	stav. dokument	revize	Půdorys podkroví	00