


PODKROVÍ

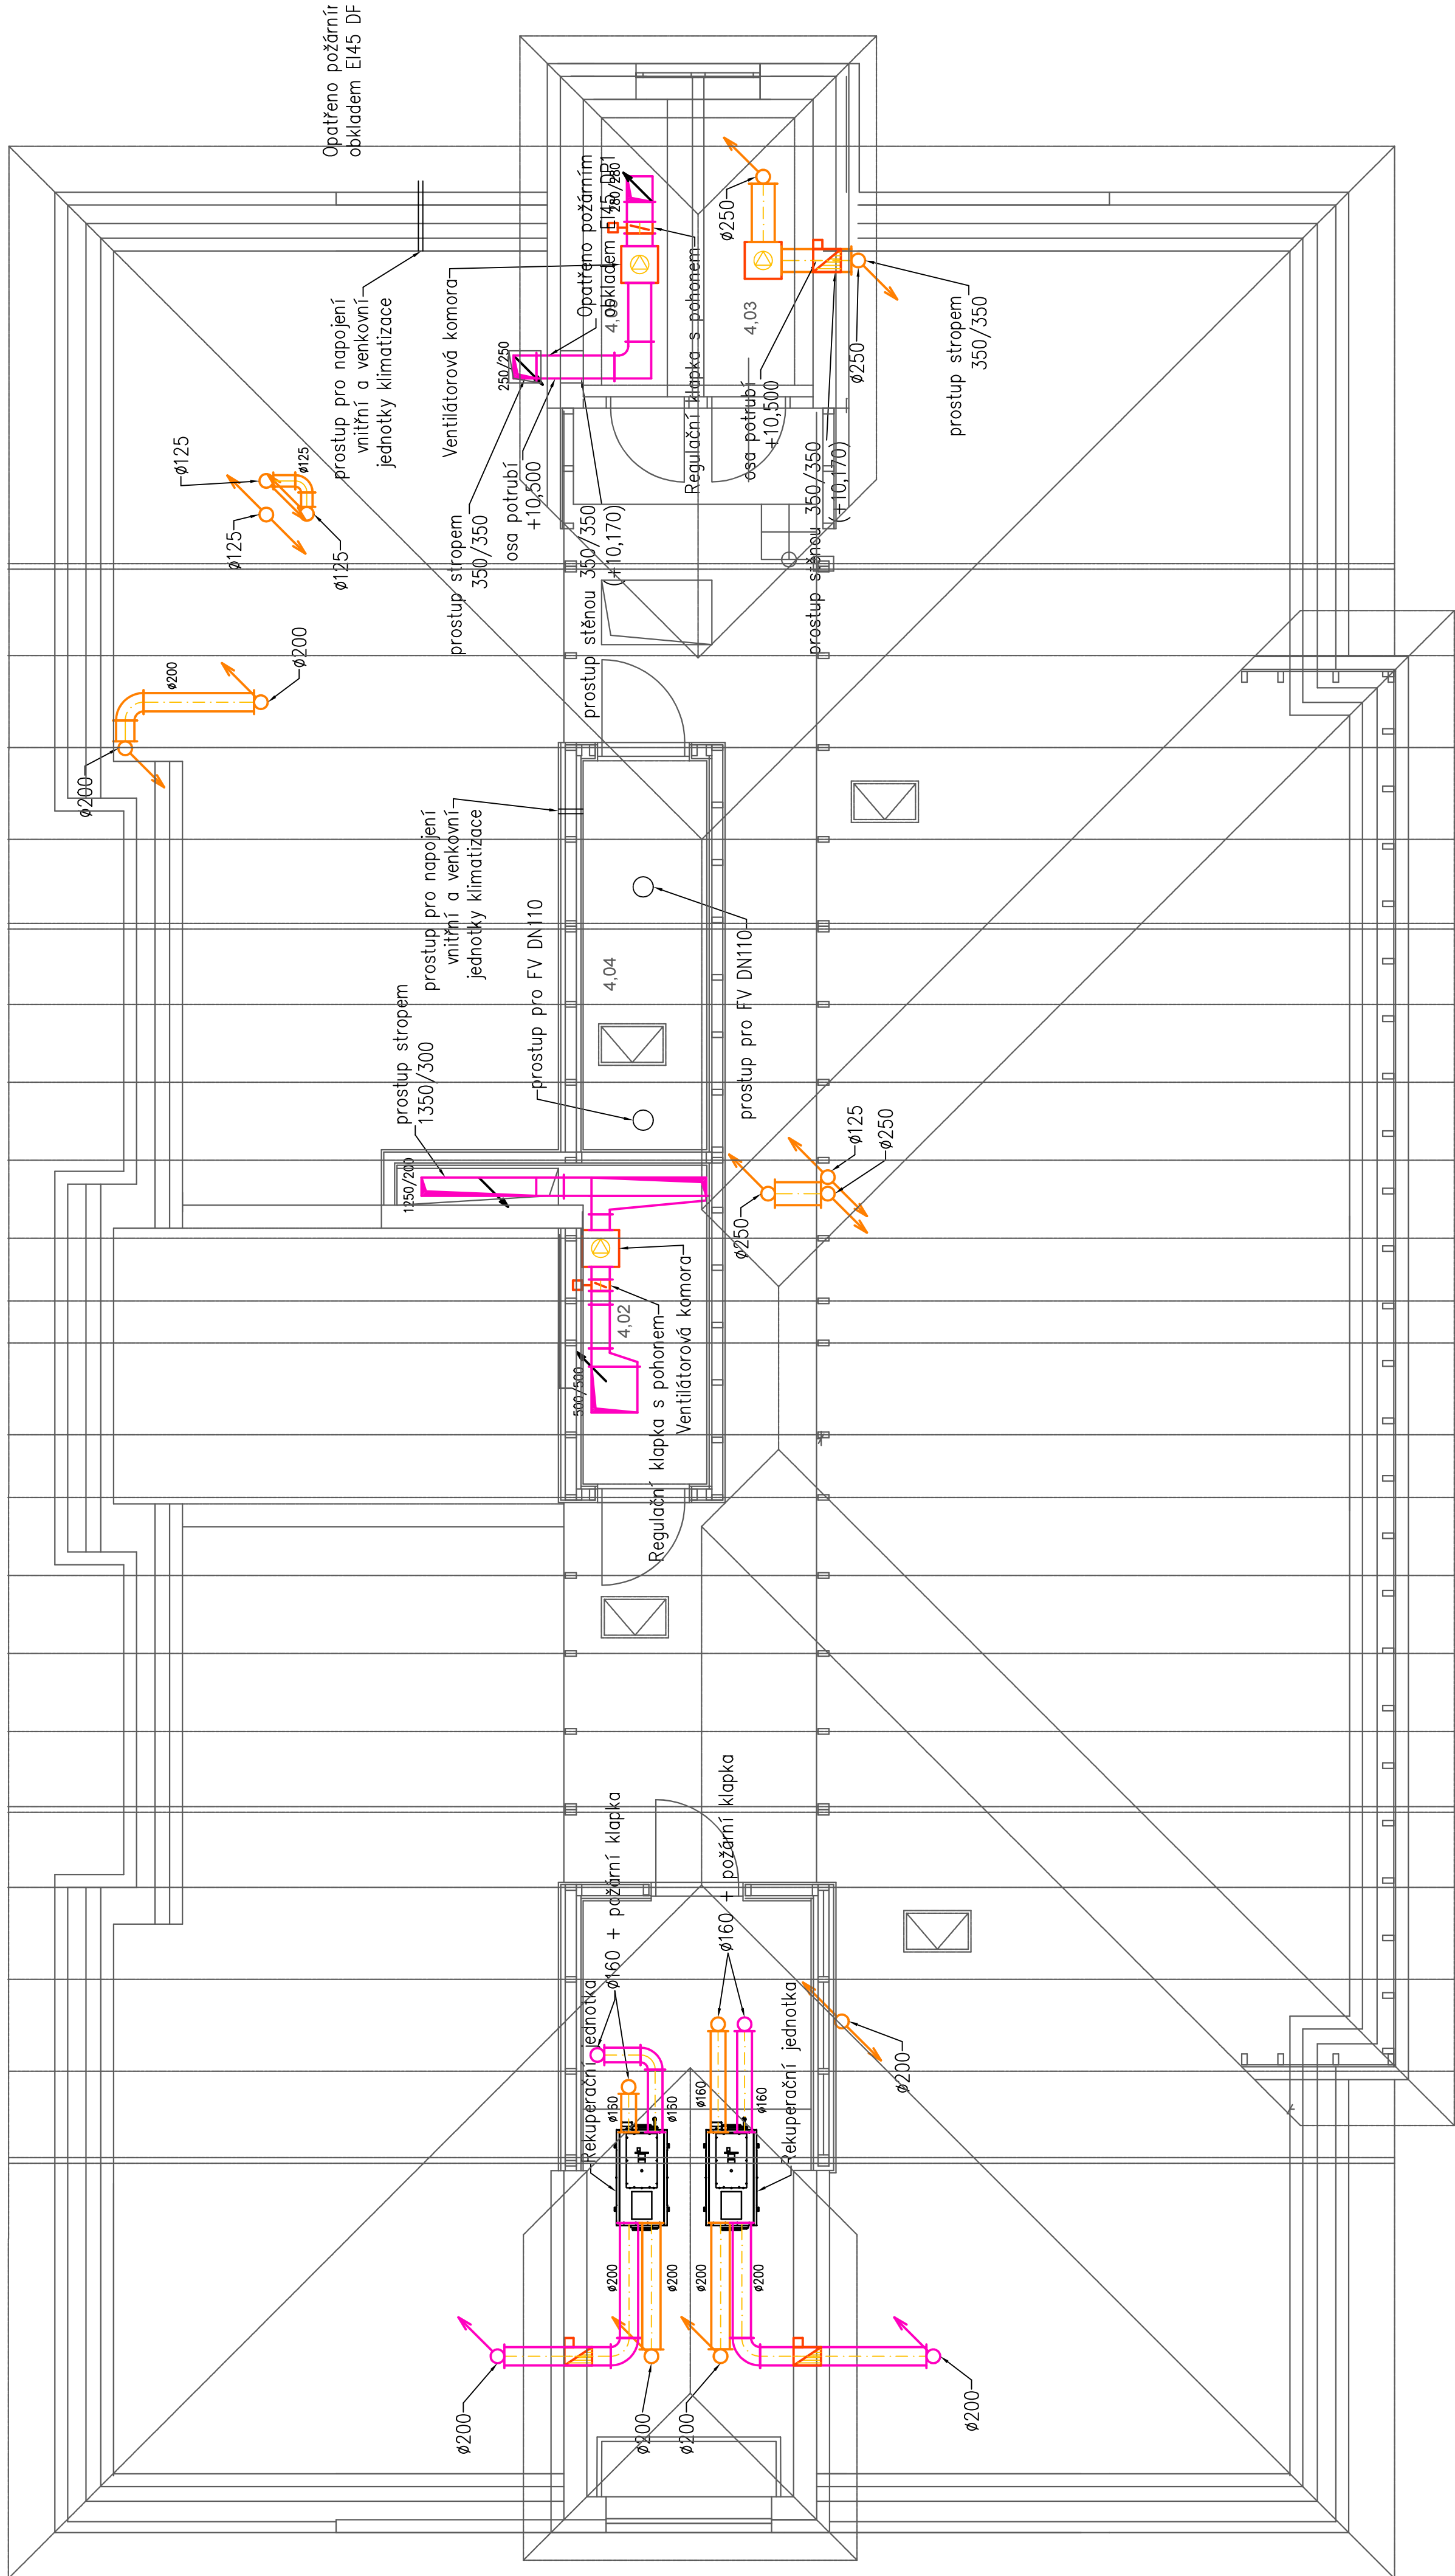

Legenda místností 4.NP


Ozn.	Název miestnosti	Plocha (m ²)
4.01	Stojovňa VZT	15,00
4.02	Stojovňa VZT 2	14,20
4.03	Stojovňa VZT 3	3,91
4.04	Ľudní prost.	16,68
4.05	Stojovňa VZT 4	3,90
		53,69 m²

Legenda značení



Poznámka

- koncové prvky VZI budou ukončeny 400 mm nad střešním pláštěm
- veškeré komponenty VZI musí být namontovány v souladu s montážním návodem výrobce
- ze dna šachet bude odveden kondenzát
- všechny prostory potrubí přes požární úseky budou zabezpečeny proti šíření požáru, 500 mm od požárního prostupu musí být potrubí z nehořlavého materiálu a bez výustek
- veškeré potrubí VZI bude izolováno tepelnou a akustickou izolací tl. 20 mm opatřenou hliníkovou fólií
- bude zajištěn odvod kondenzátu z vnitřní jednotky klimatizace viz. profese ZTI

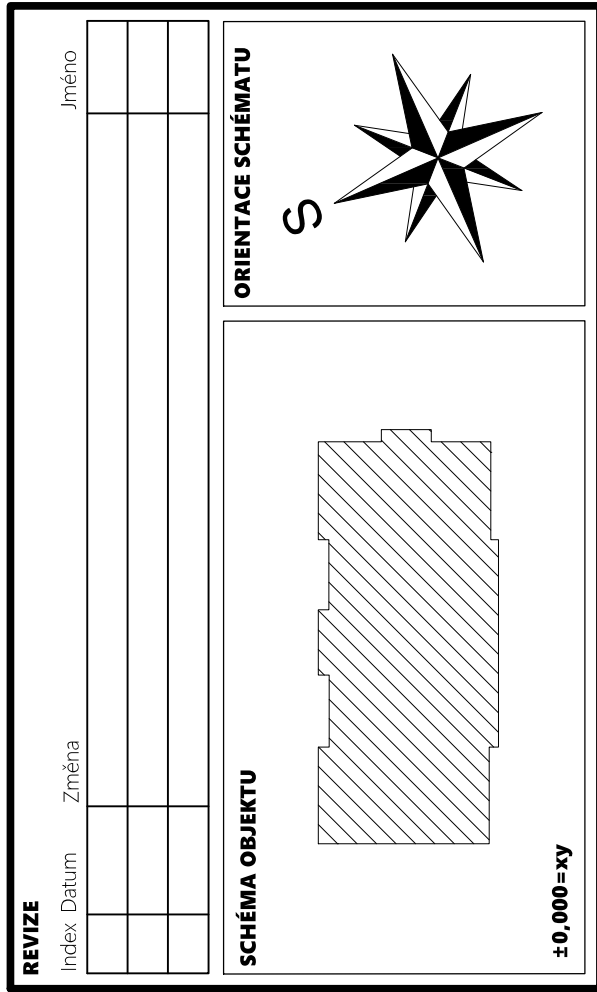

QUALITY GROUP

Projekty | Realizace | Projektovy management
info@qualitygroup.cz | www.qualitygroup.cz

STAVTE CHYTRÉ

STAVBA

Rekonstrukce budovy Domov pro seniory Frydek-Mstek

MÍSTO STAVBY

Skotška 401
Frydek-Mstek
738 01

KÚ:

Blandsko [634956]

OKRES:

Frydek-Mstek

NÁM:

Moravskoslezský

AUTORIZACE

GENIÁLNY PROJEKTANT

Quality Group s.r.o., Příčná 84/4, 602 00 Brno
Č. 08879737, D5, yvans@b
HLAVNÍ INŽENÝR PROJEKTU
Ing. Dan Lulešák, dan.lulesak@qualitygroup.cz, tel.: 737 542 673
ZPRACOVATEL ODBORNÉ ČÁSTI
Karel Absolon
tel.: 732 481 227
E-mail: kare.absolon@qualitygroup.cz

STAVEBNÍK - INVESTOR

Standard město Frydek-Mstek,
Staniční náměstí Frydek-Mstek, 738 01
IČO: 003496643

Č. SNIMOVY INVESTORA

xxx

Č. SNIMOVY PROJEKTANTA

P-22-046-000

OBJEKT

S001

ODBORNÁ ČÁST

D.101.08 Vzduchotechnika

NÁZEV DOKUMENTU

KÓD ELEKTRONICKÉ VERZE DOKUMENTU

stavba

výkres

list

výpis

FM

DPS

D.101.08

06

VZT

Přiděny podřísovi

00

stavba

výkres

list

výpis